


地块五

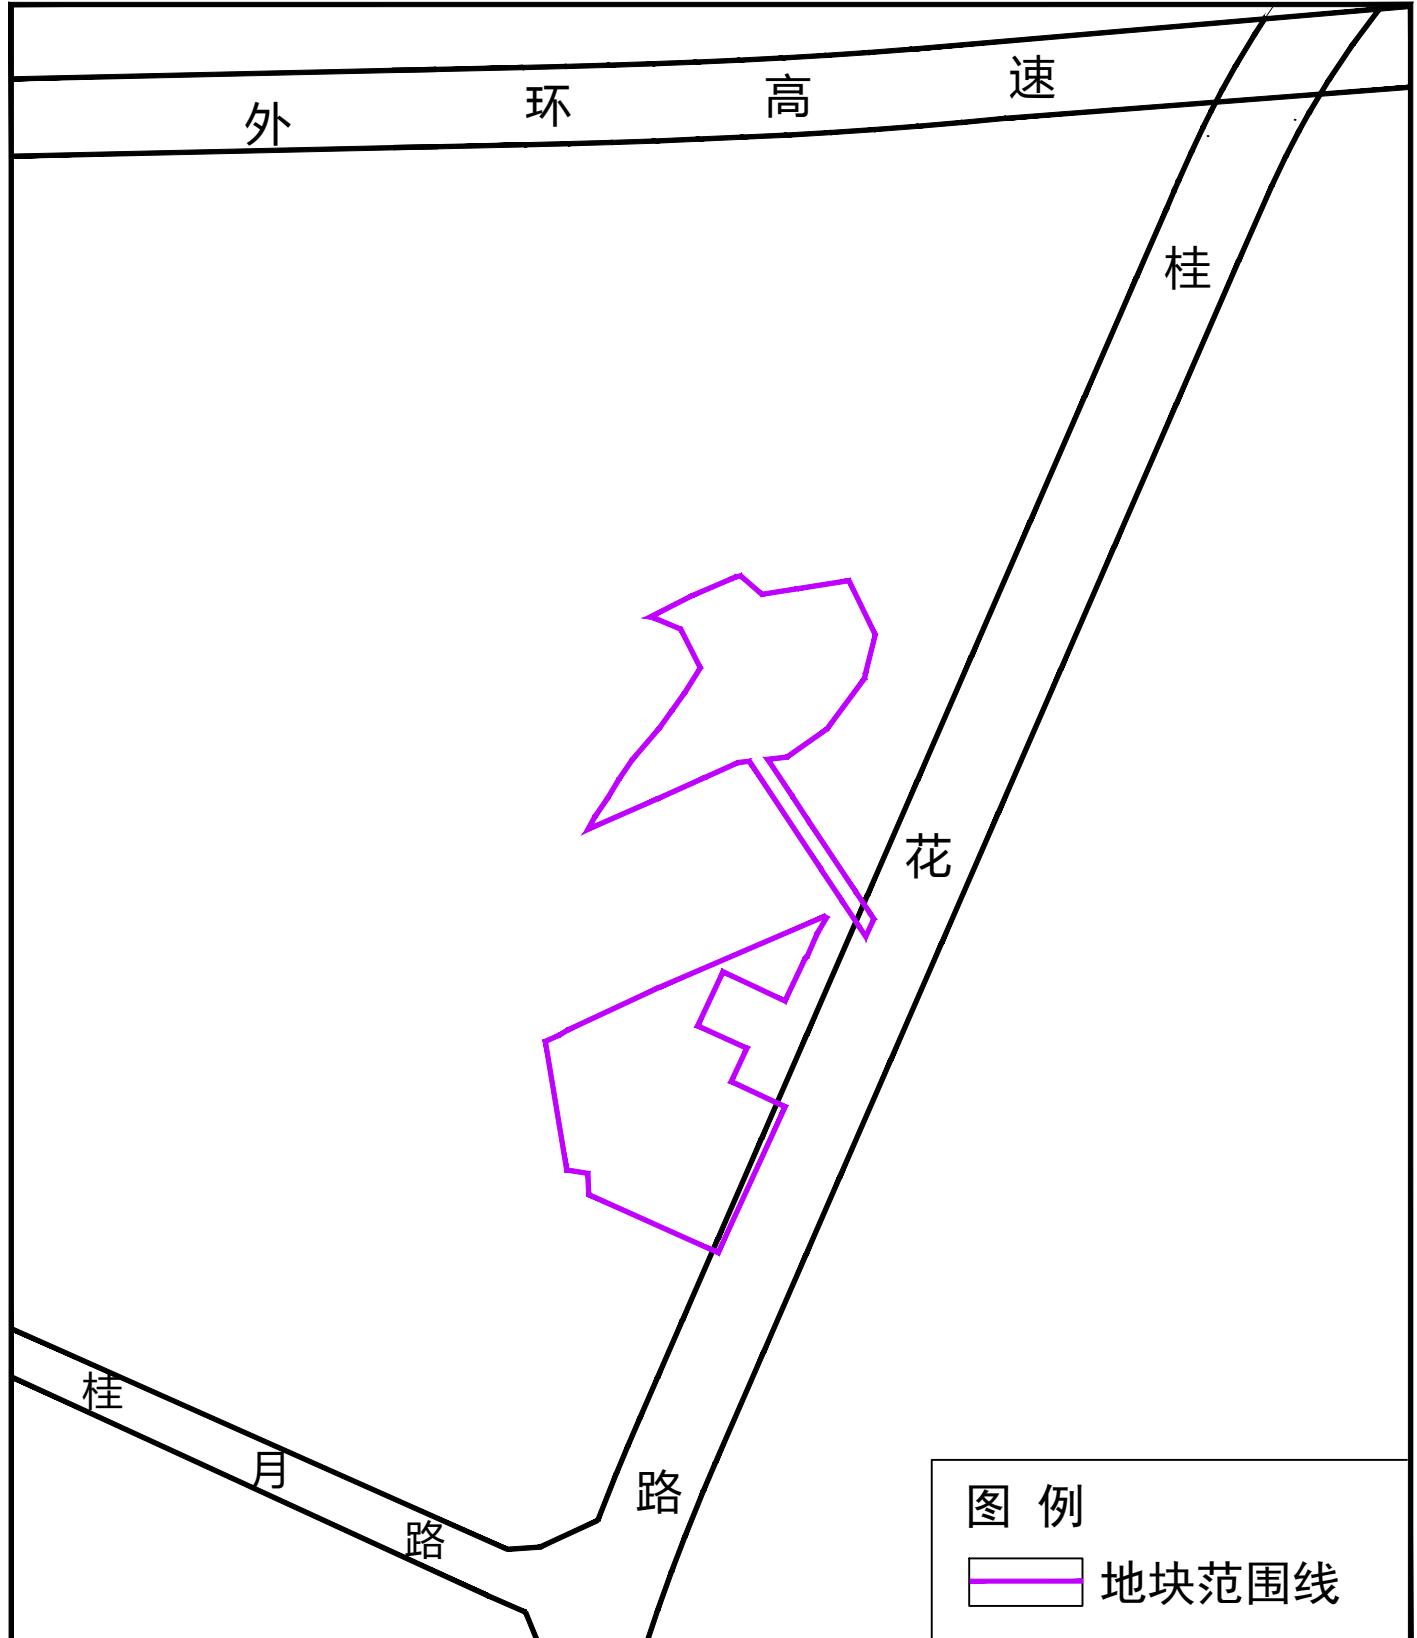

外部移交公共设施用地面积：17422平方米