


龙华区观澜街道庙溪老村片区城市更新单元（计划延期）拟拆除范围示意图

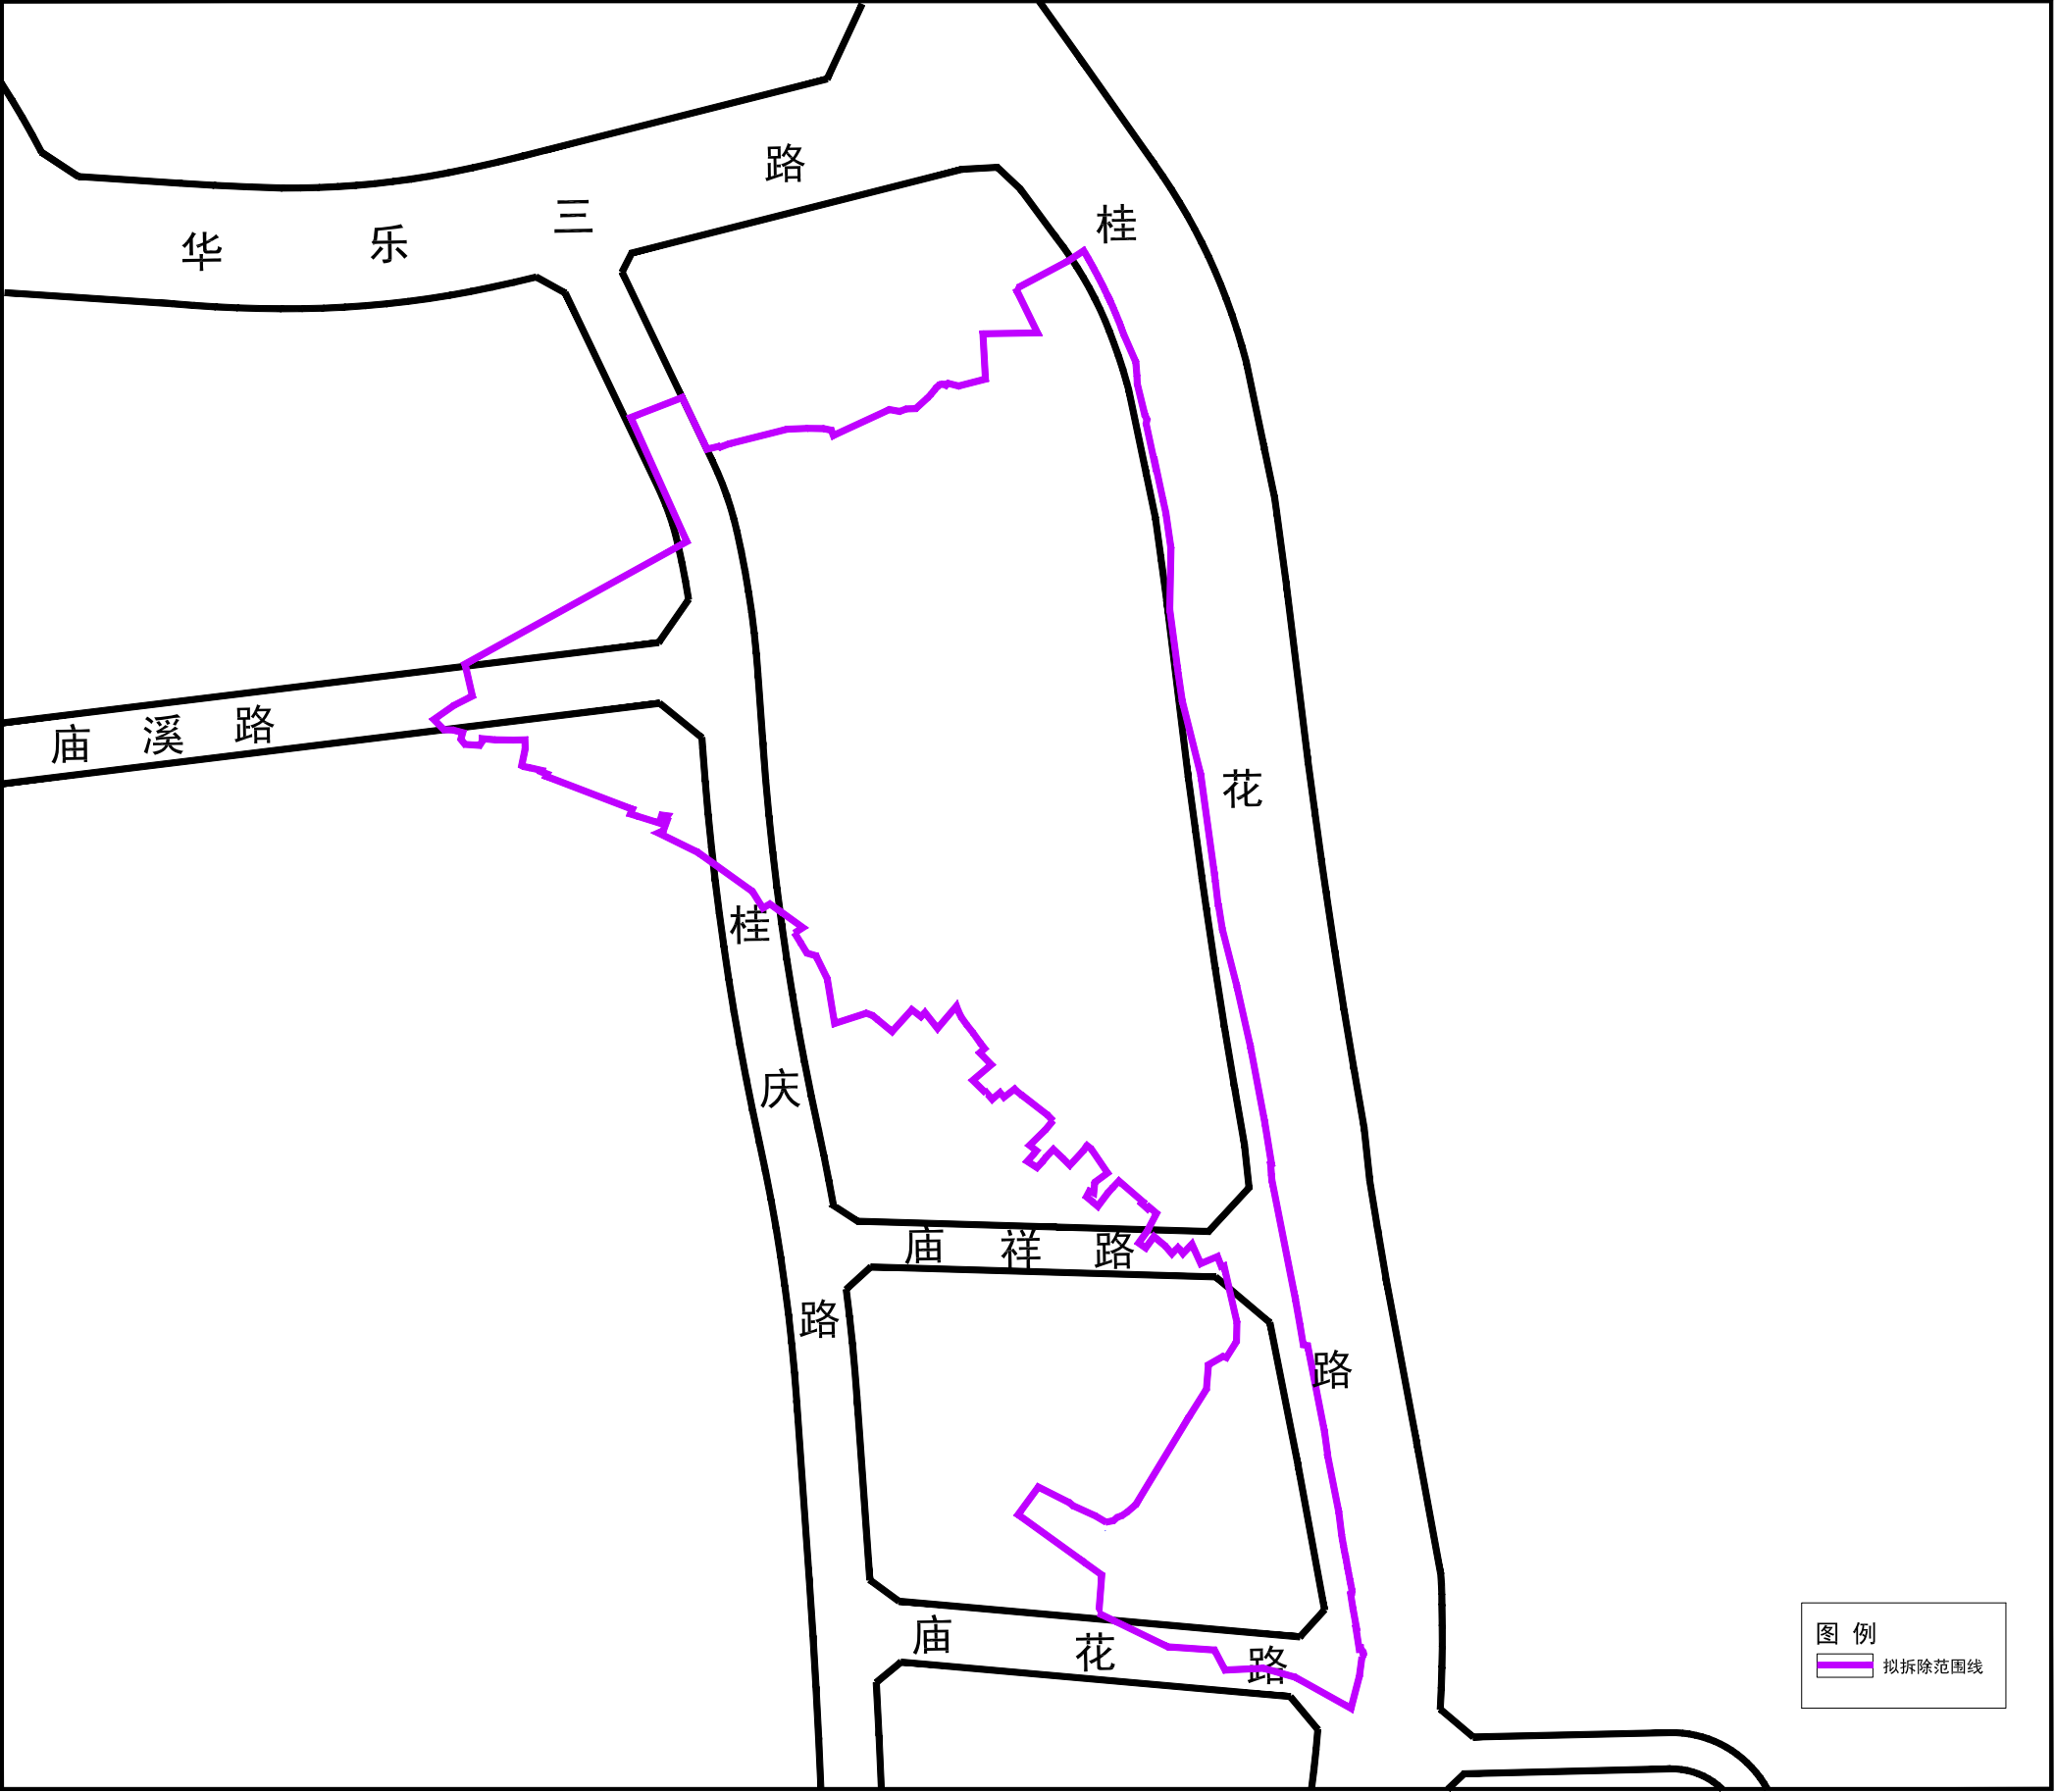

拟拆除范围用地面积：51411m²