


龙华区民治街道民宝路南片区城市更新单元拟拆除范围示意图

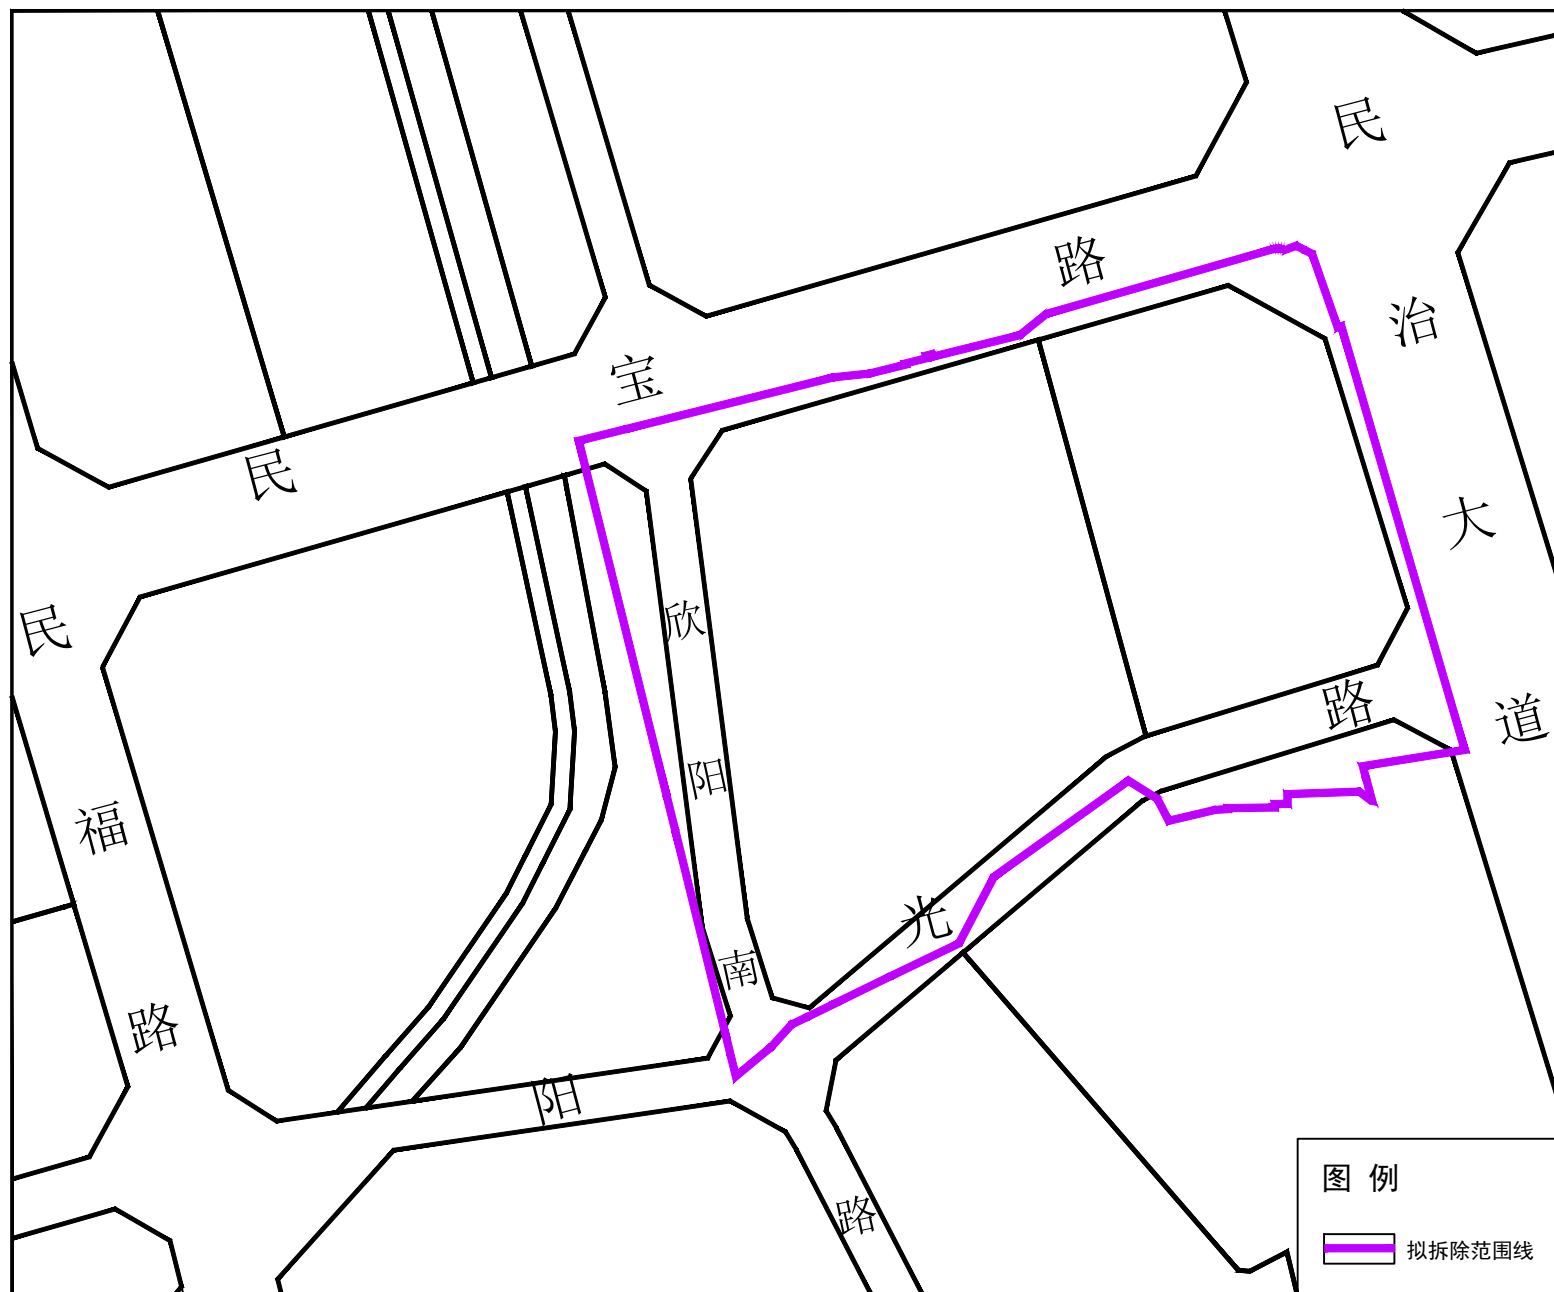

拟拆除范围用地面积：29229m²