
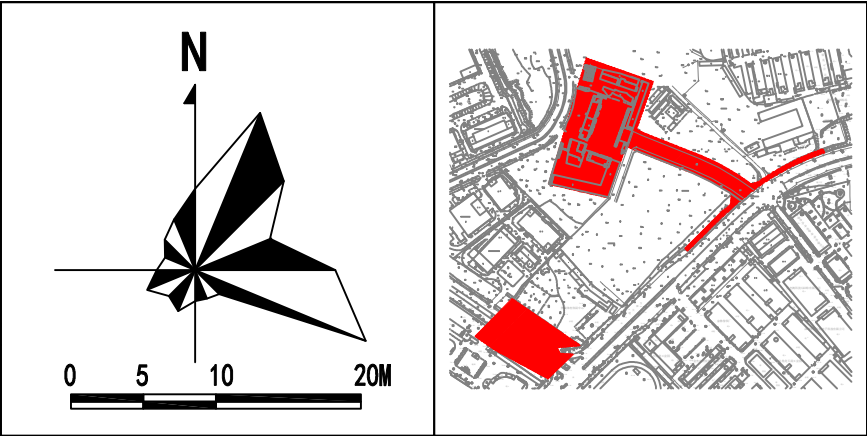


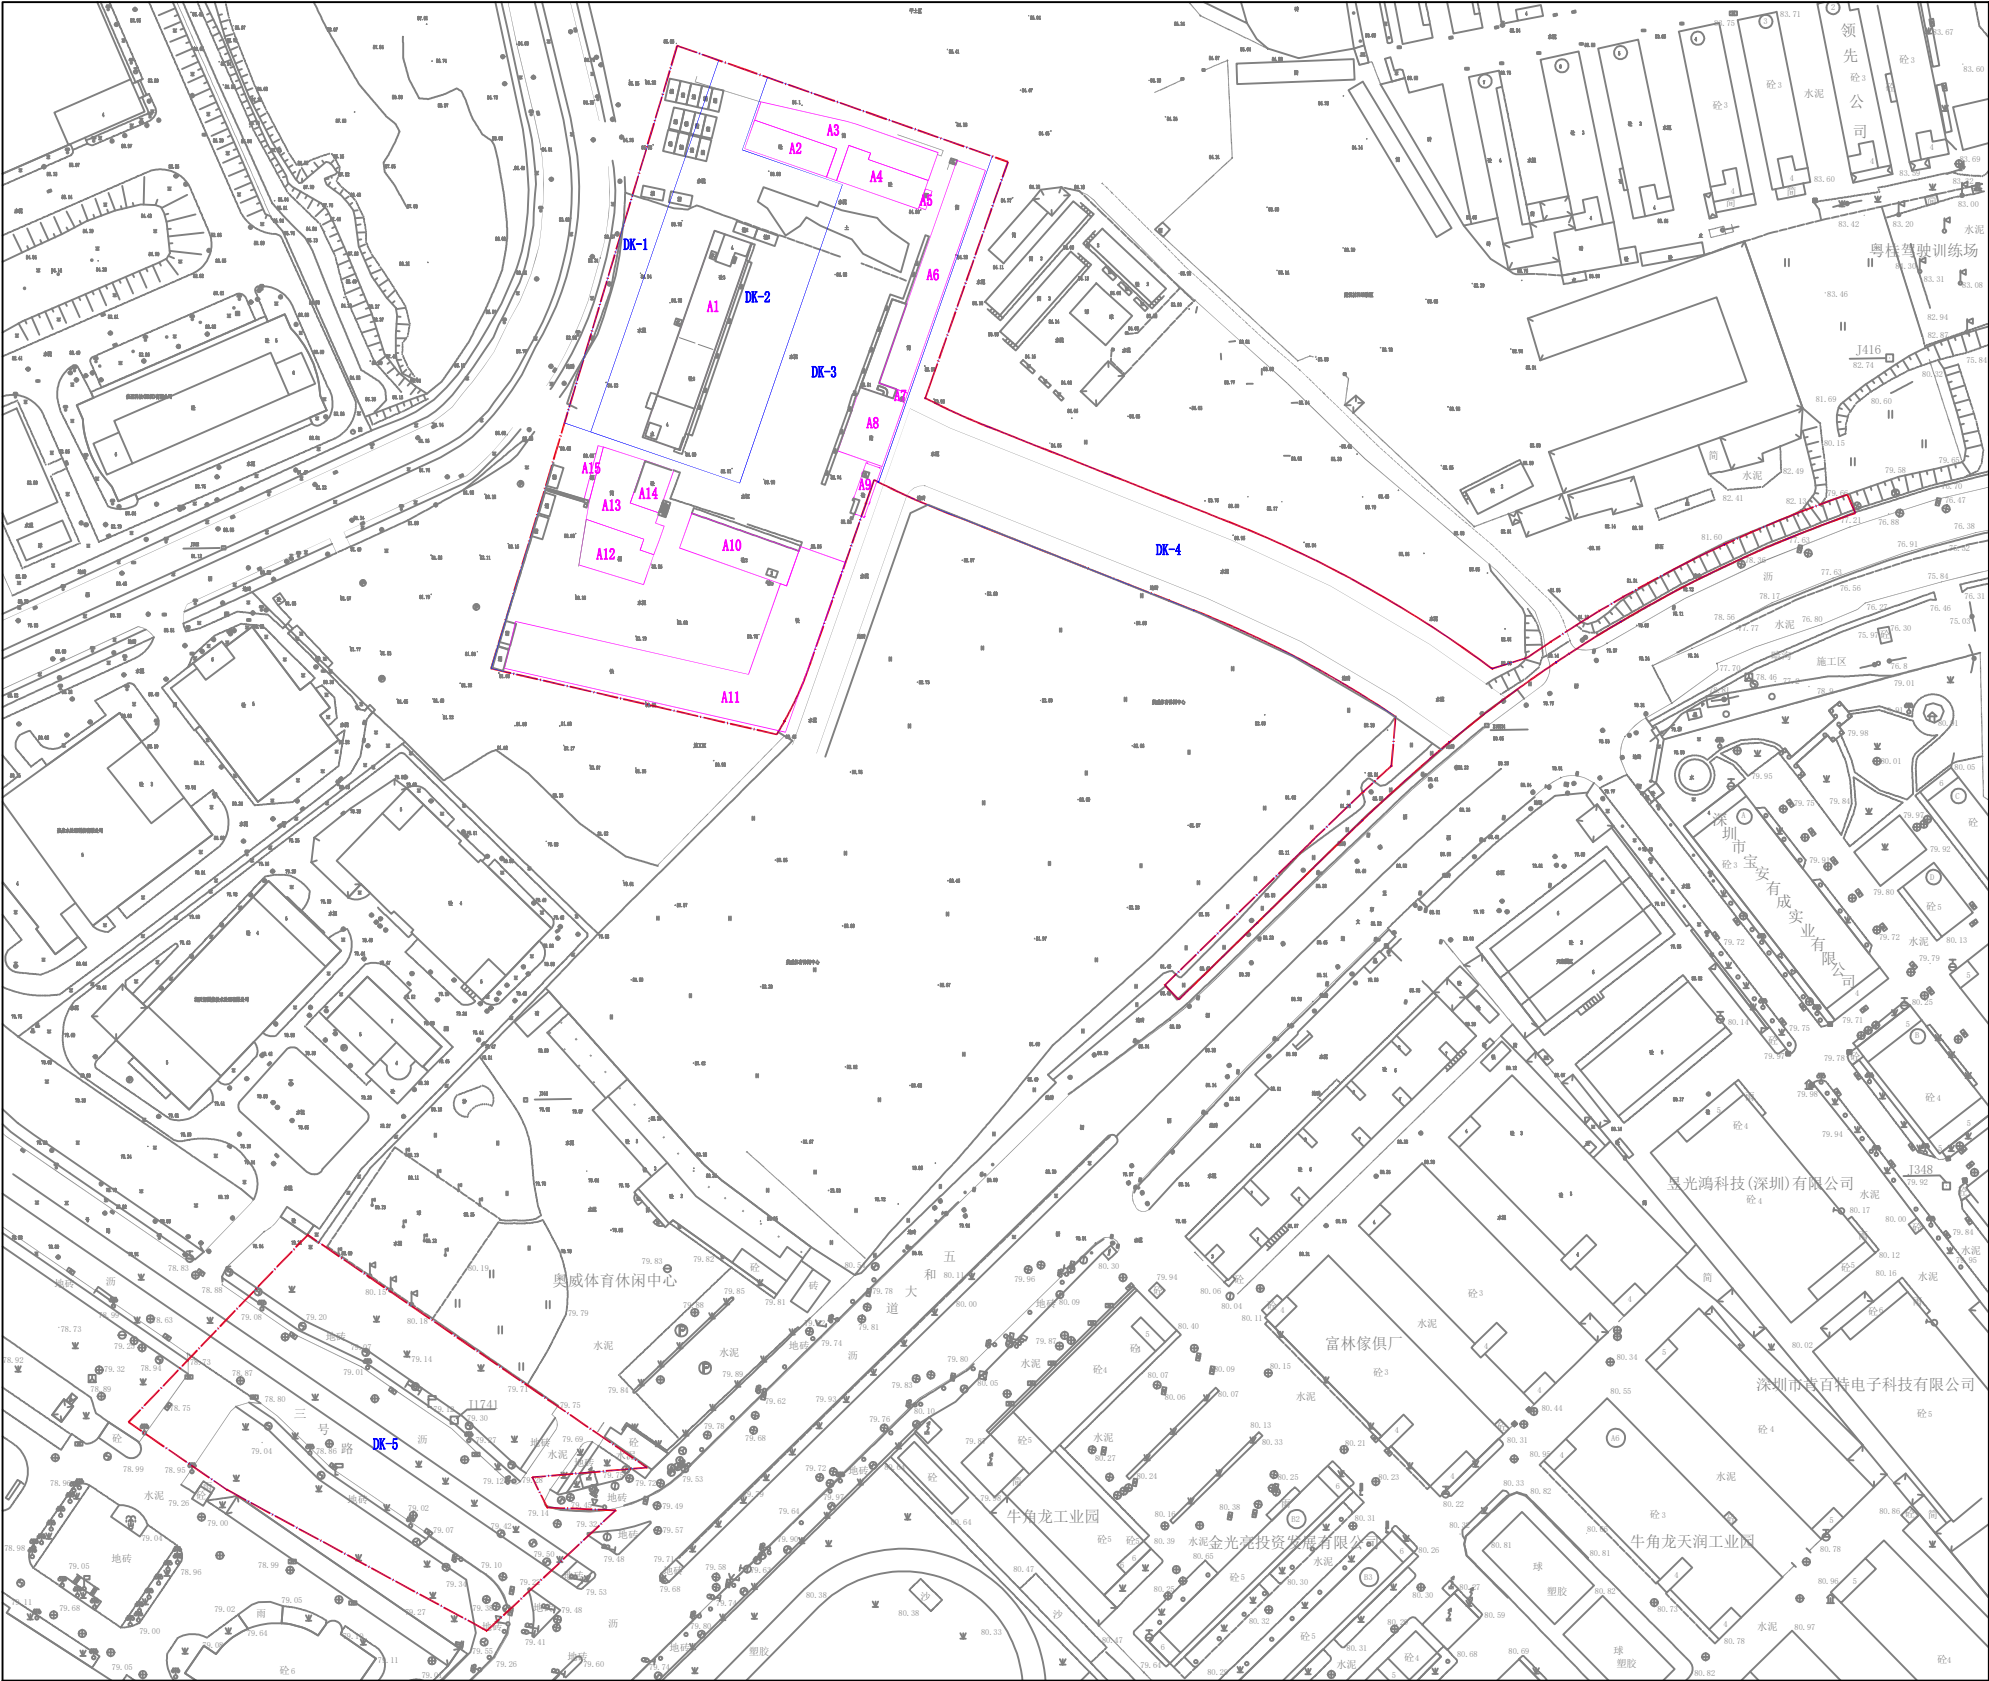

- 说明:
- 1、项目改造规模:
项目整备实施面积为28472.76m²
 - 2、房地产编号核实情况:
本批核实房地产编号共计20处（土地5处、建筑物15处）

- 图例:
- 整备用地范围
 - 房地产(建筑物编号)
 - 房地产(土地编号)

观湖街道樟坑径社区艺联厂地块土地整备利益统筹项目房地产权益人核实结果情况范围图