




3栋四单元

保障房

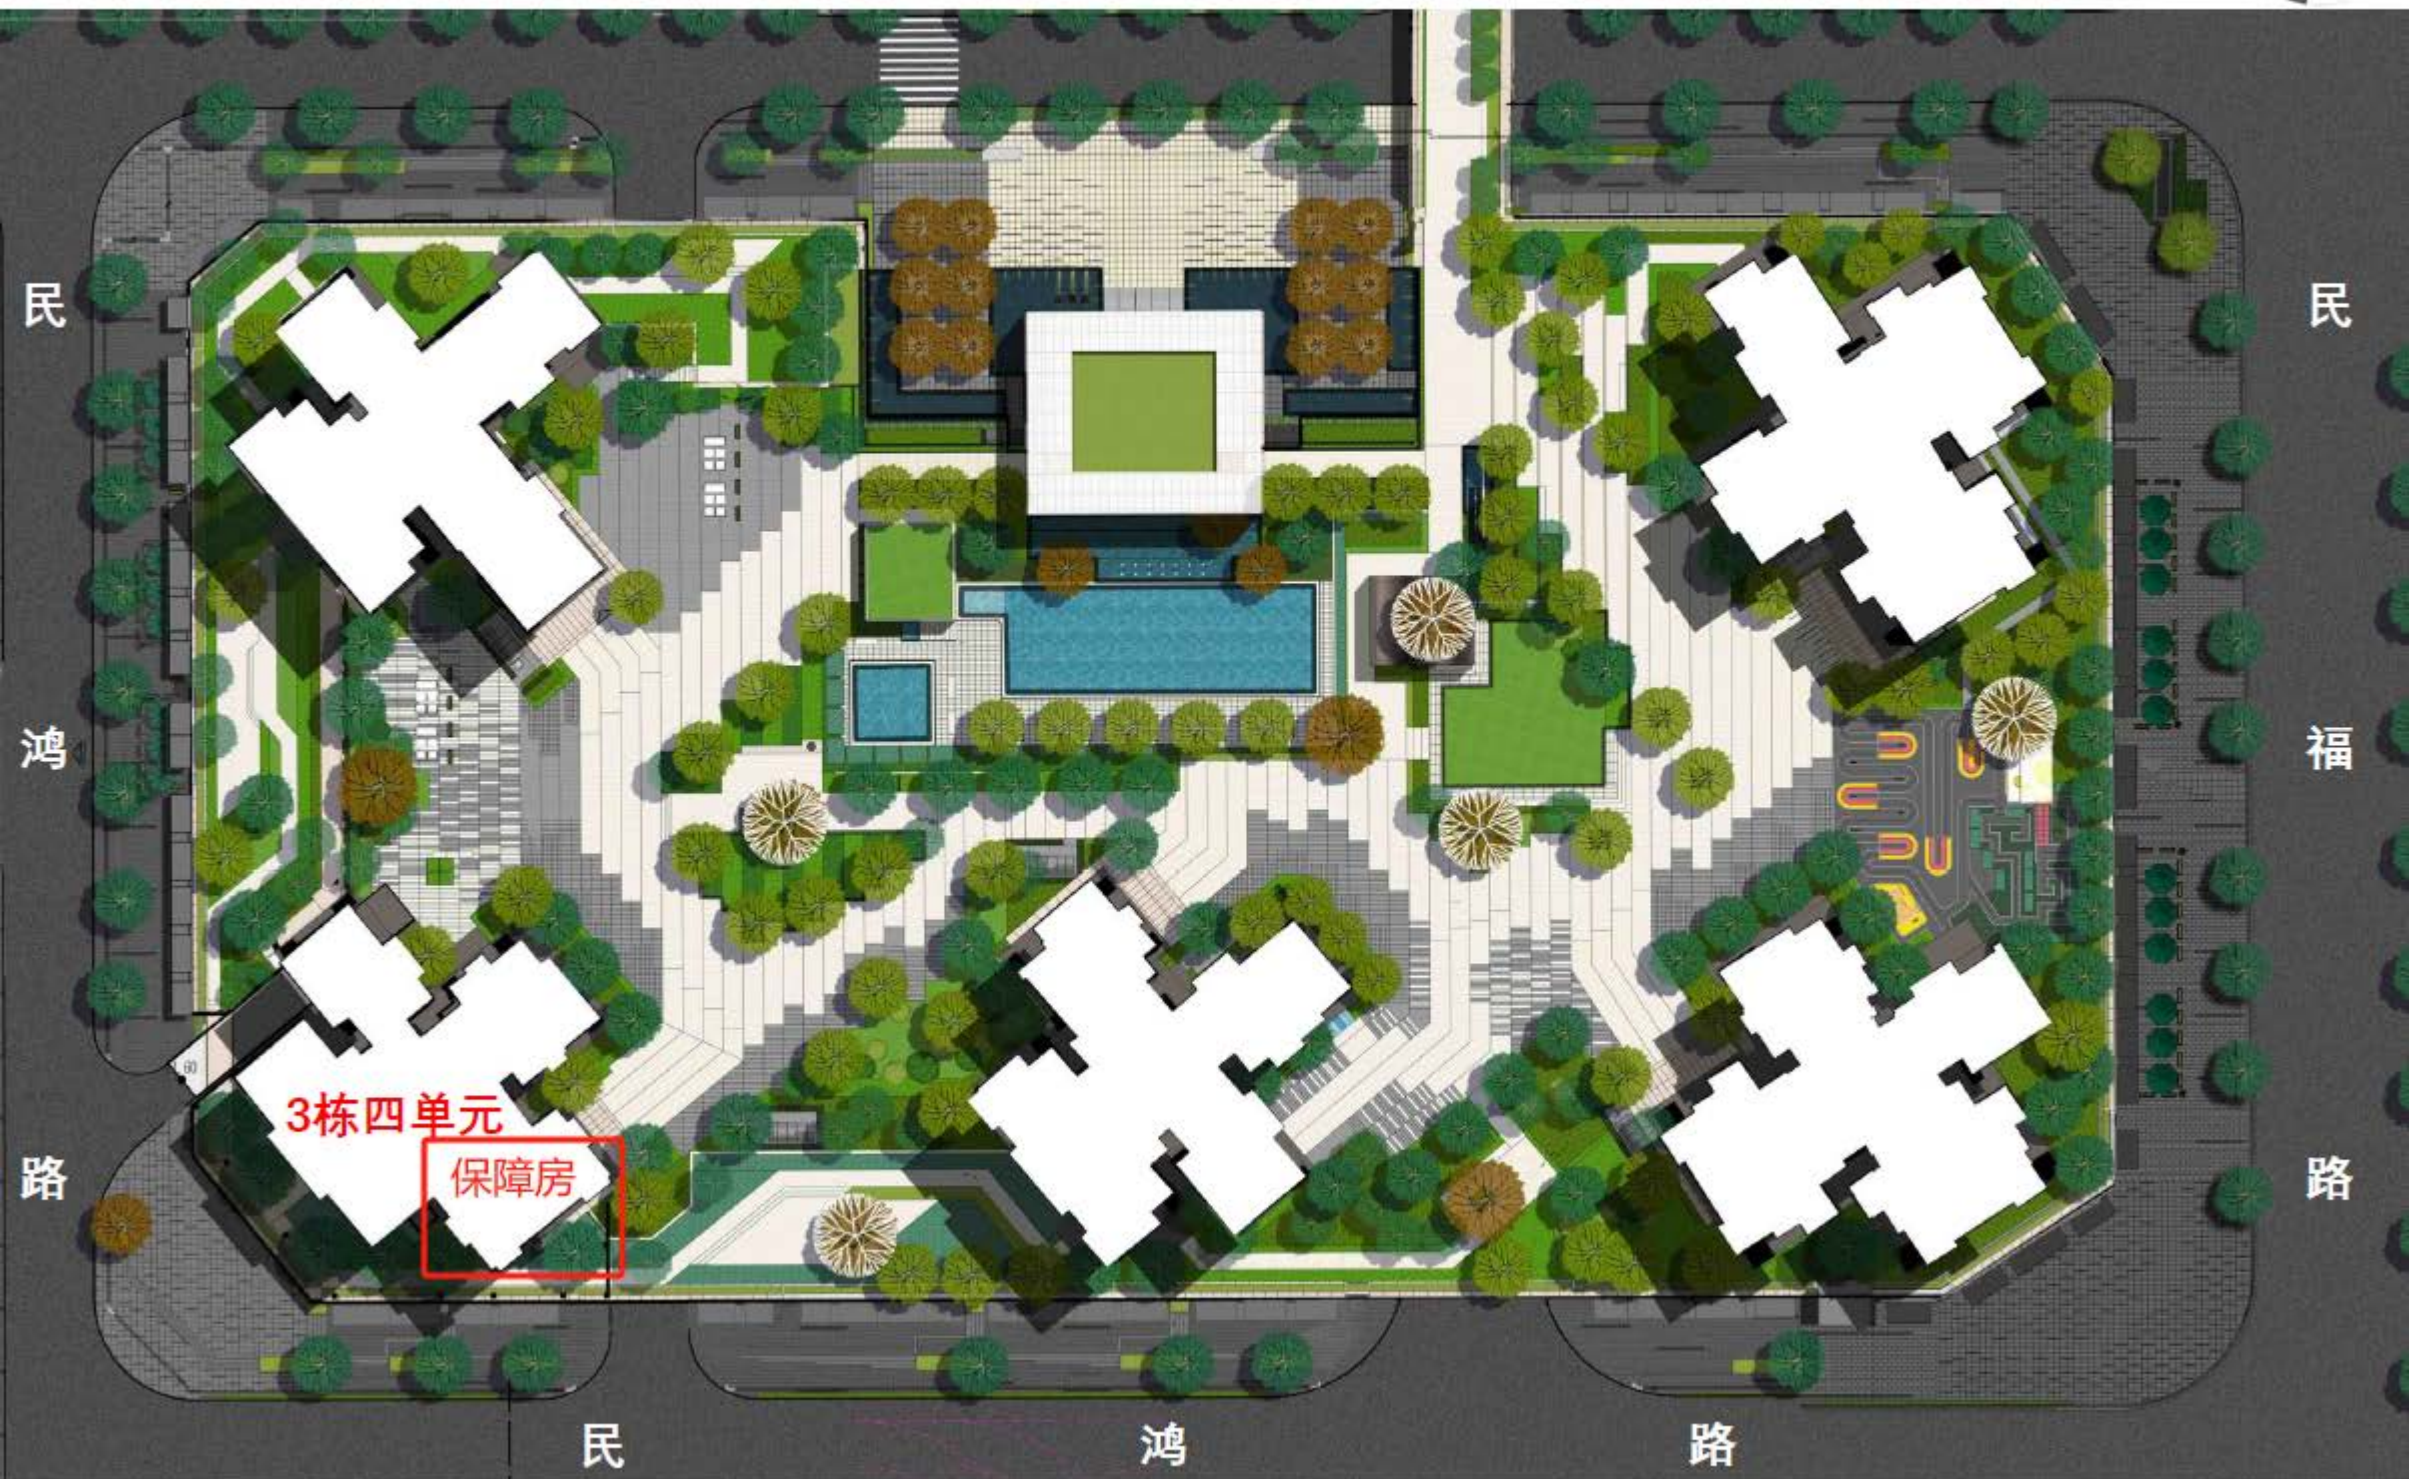


3栋四单元

总图-户型分布说明




两房一厅(面积约71m²), 房号为
03、05

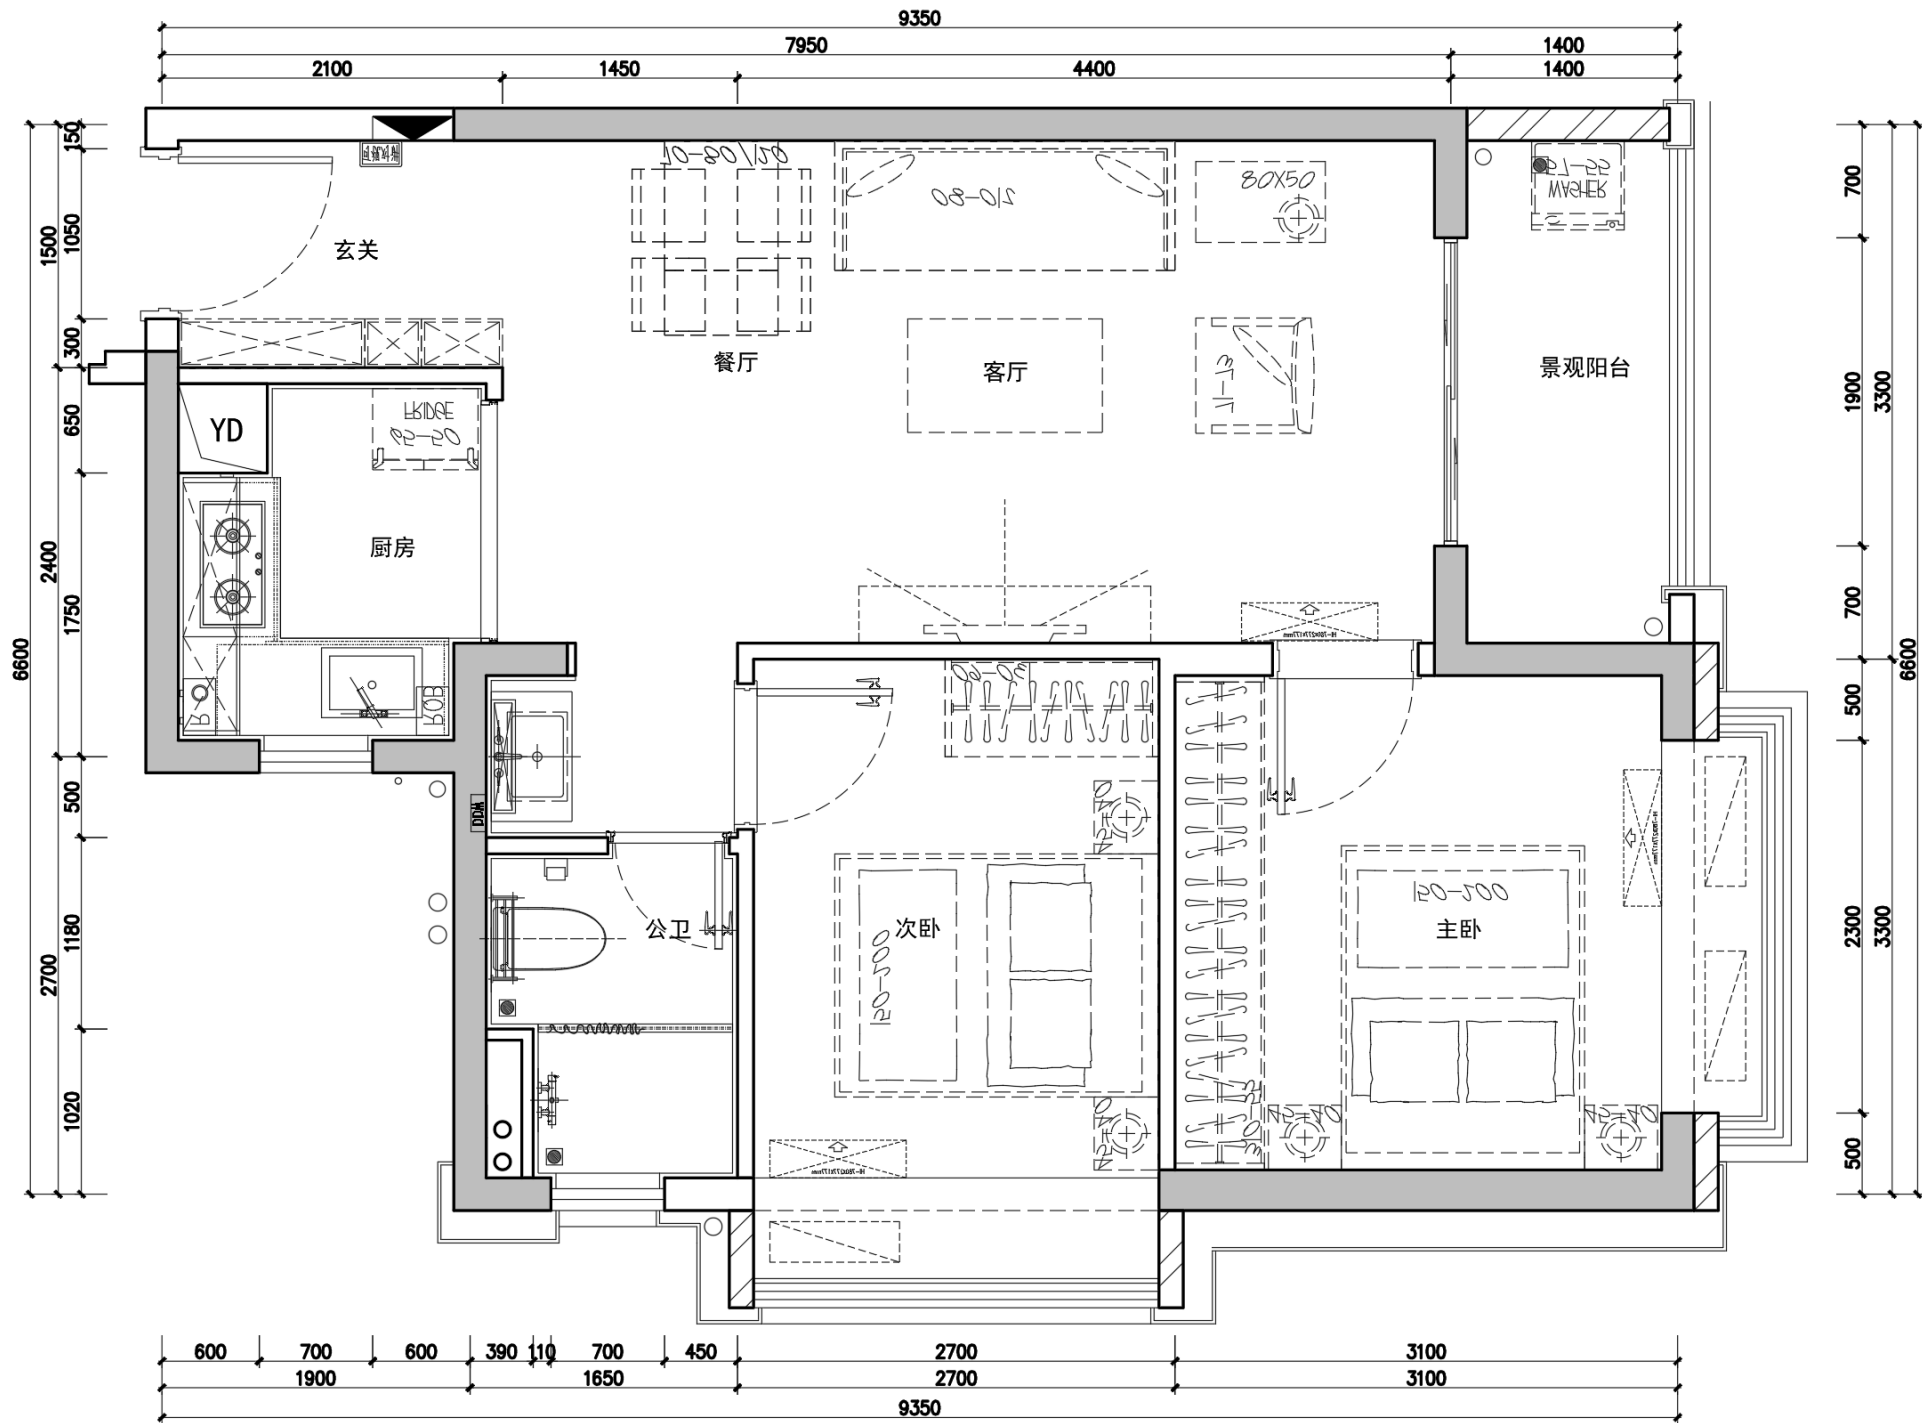

标准层平面图（镜像户型）

注：两房一厅，面积约71m²。

3栋四单元

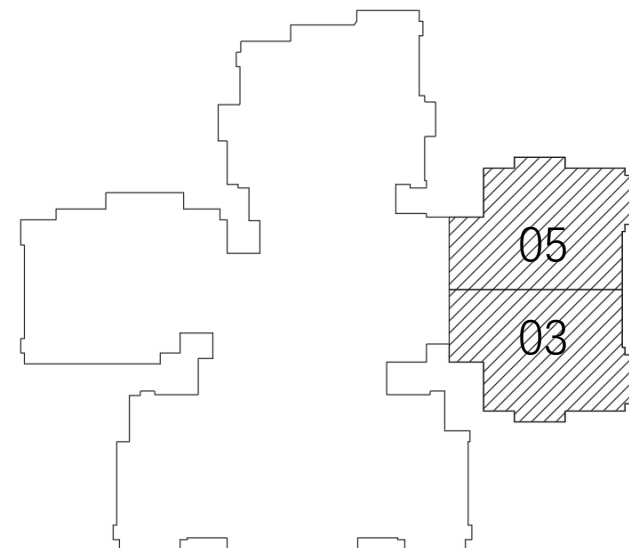

楼层户型分布图

图中所示尺寸及面积仅为参考，家具物品为摆放示意。
具体各户尺寸面积以政府相关面积为准。