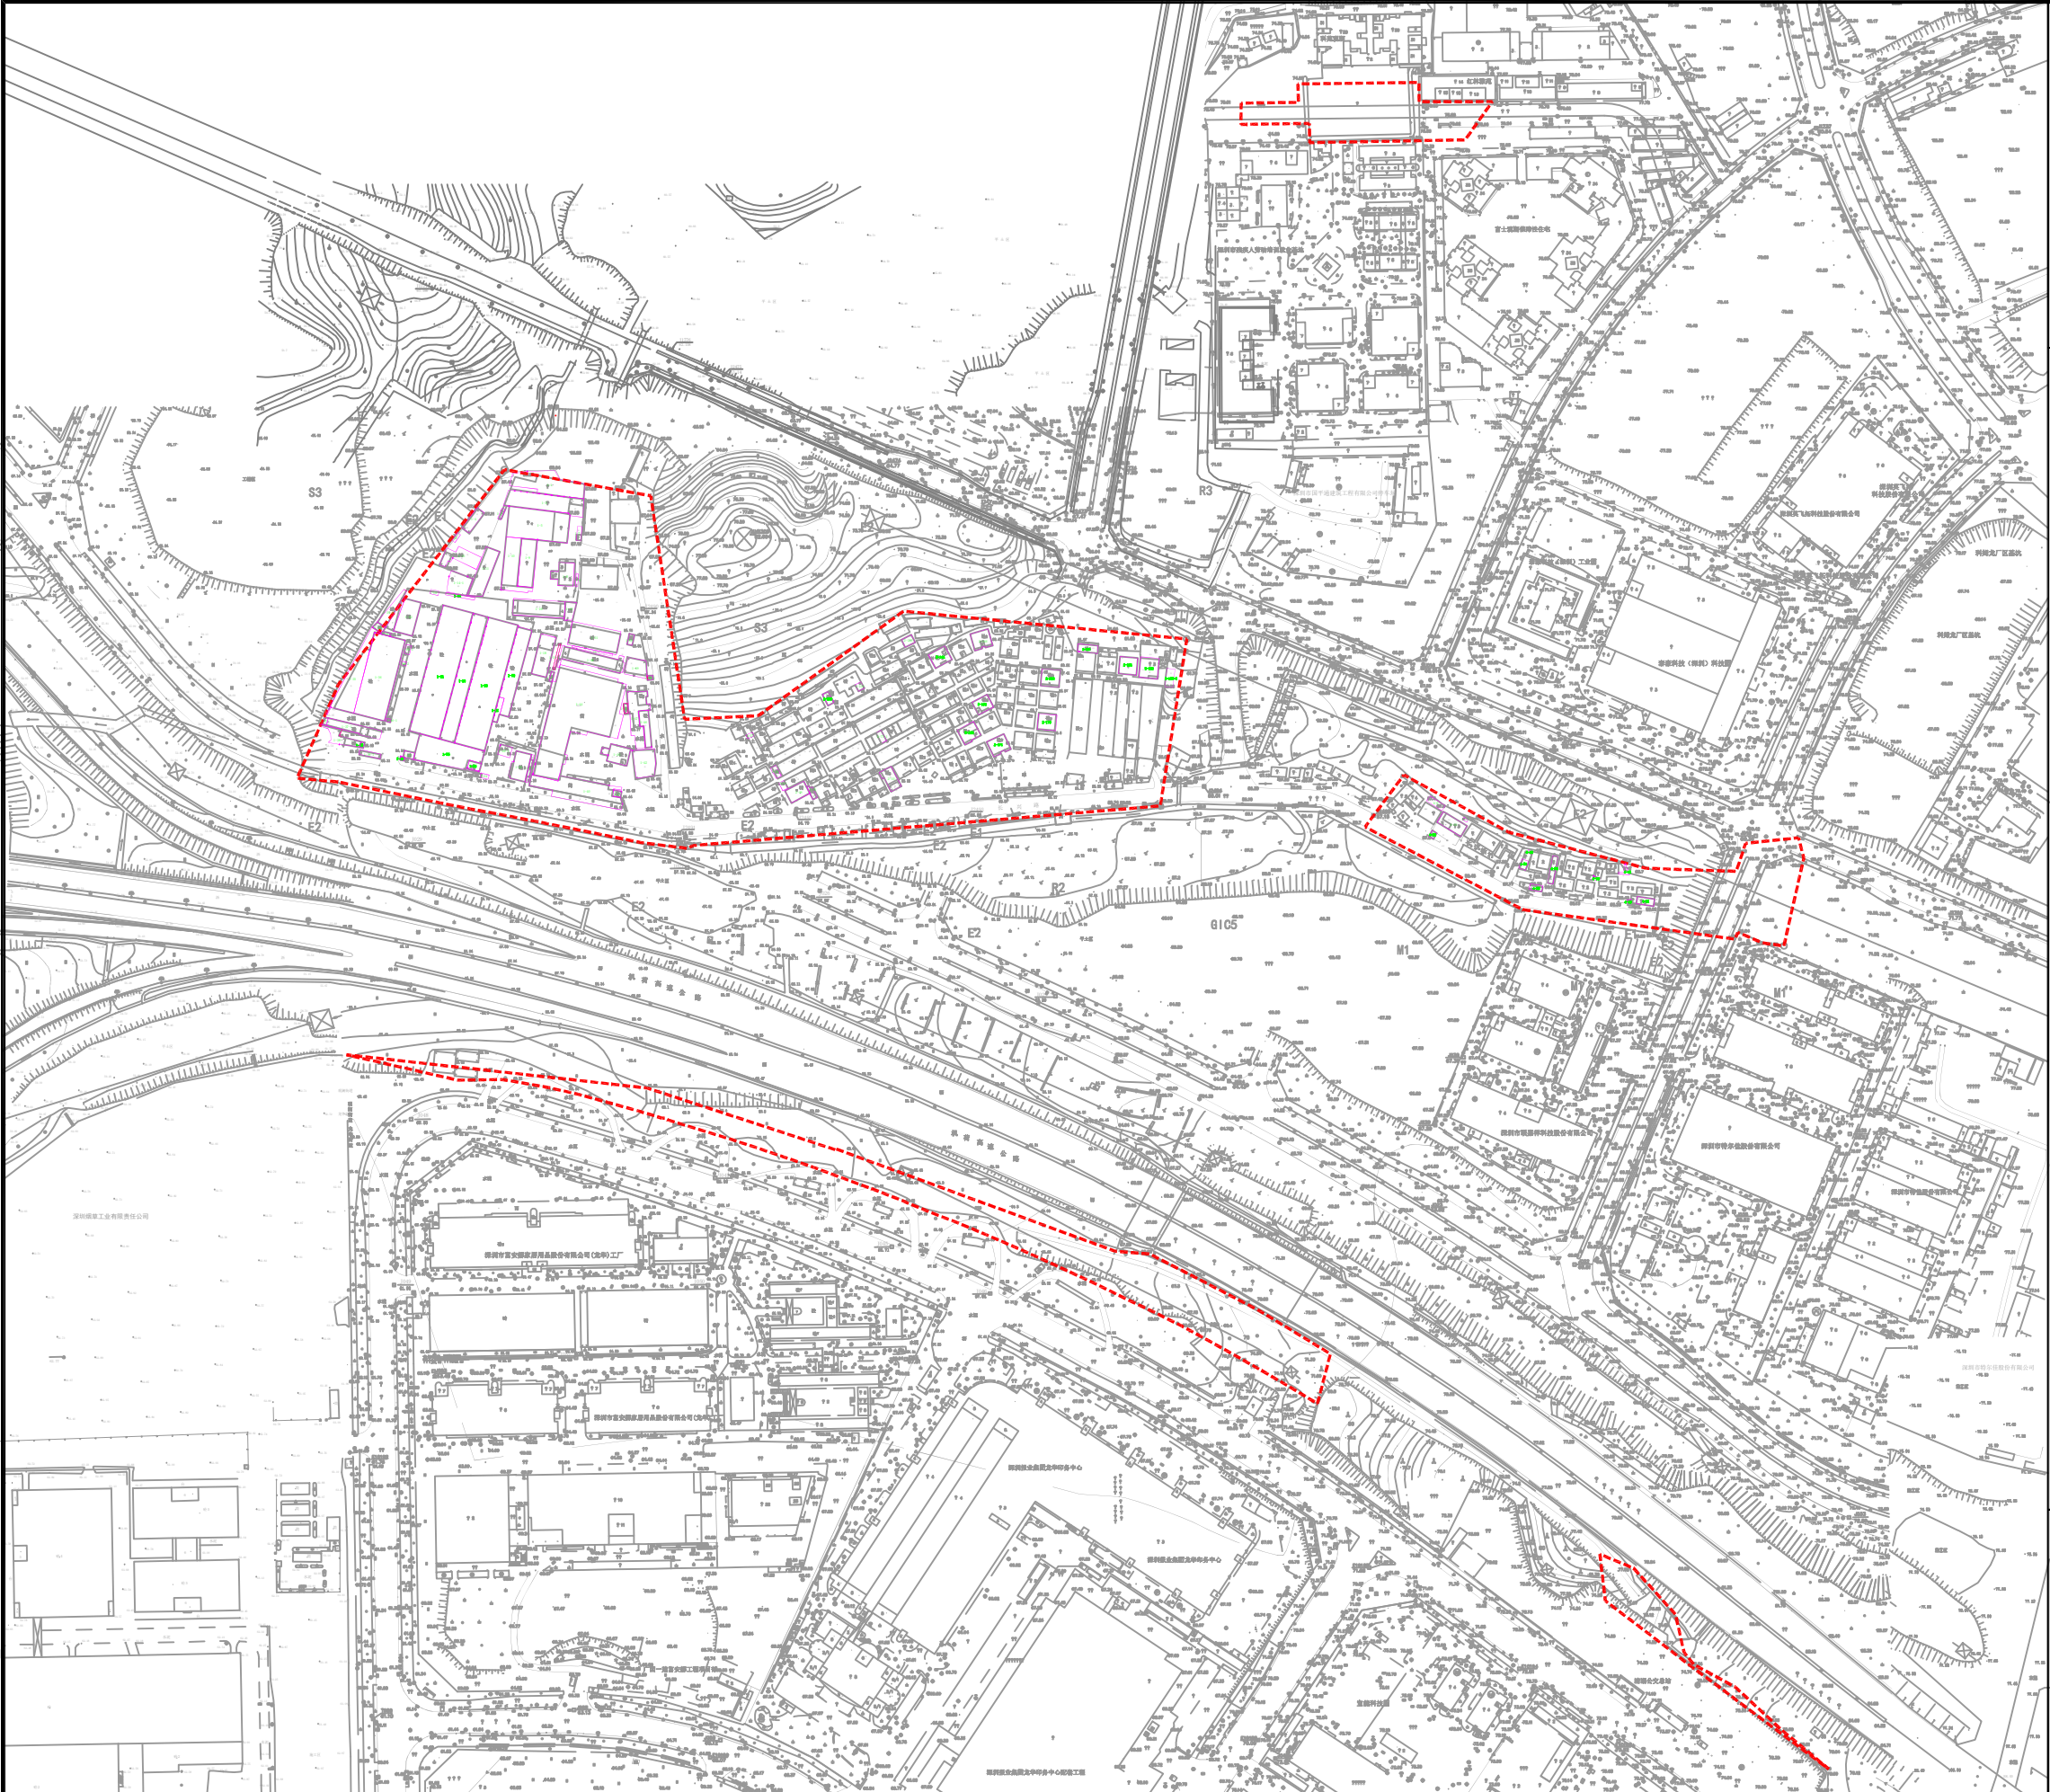


区位图

说明:

- 1、项目改造规模:
项目整备实施面积为108223.85m²。
- 2、房地产编号核实情况:
本批核实房地产编号共计36栋(处)
其中长坑村24栋(处)、上围村
12栋(处)。

图 例

- 整备用地范围
- 2-01 房地产(建筑编号)

深圳市龙华区观湖街道长坑、上围股份公司土地整备利益统筹项目房地产权益人核实结果更正范围图

附件编号