
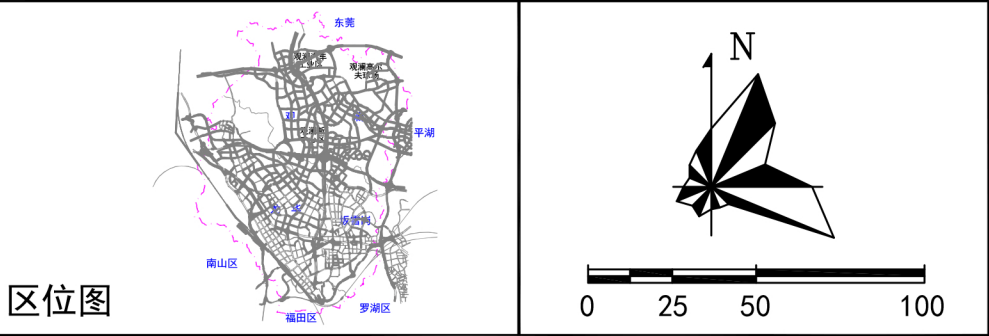


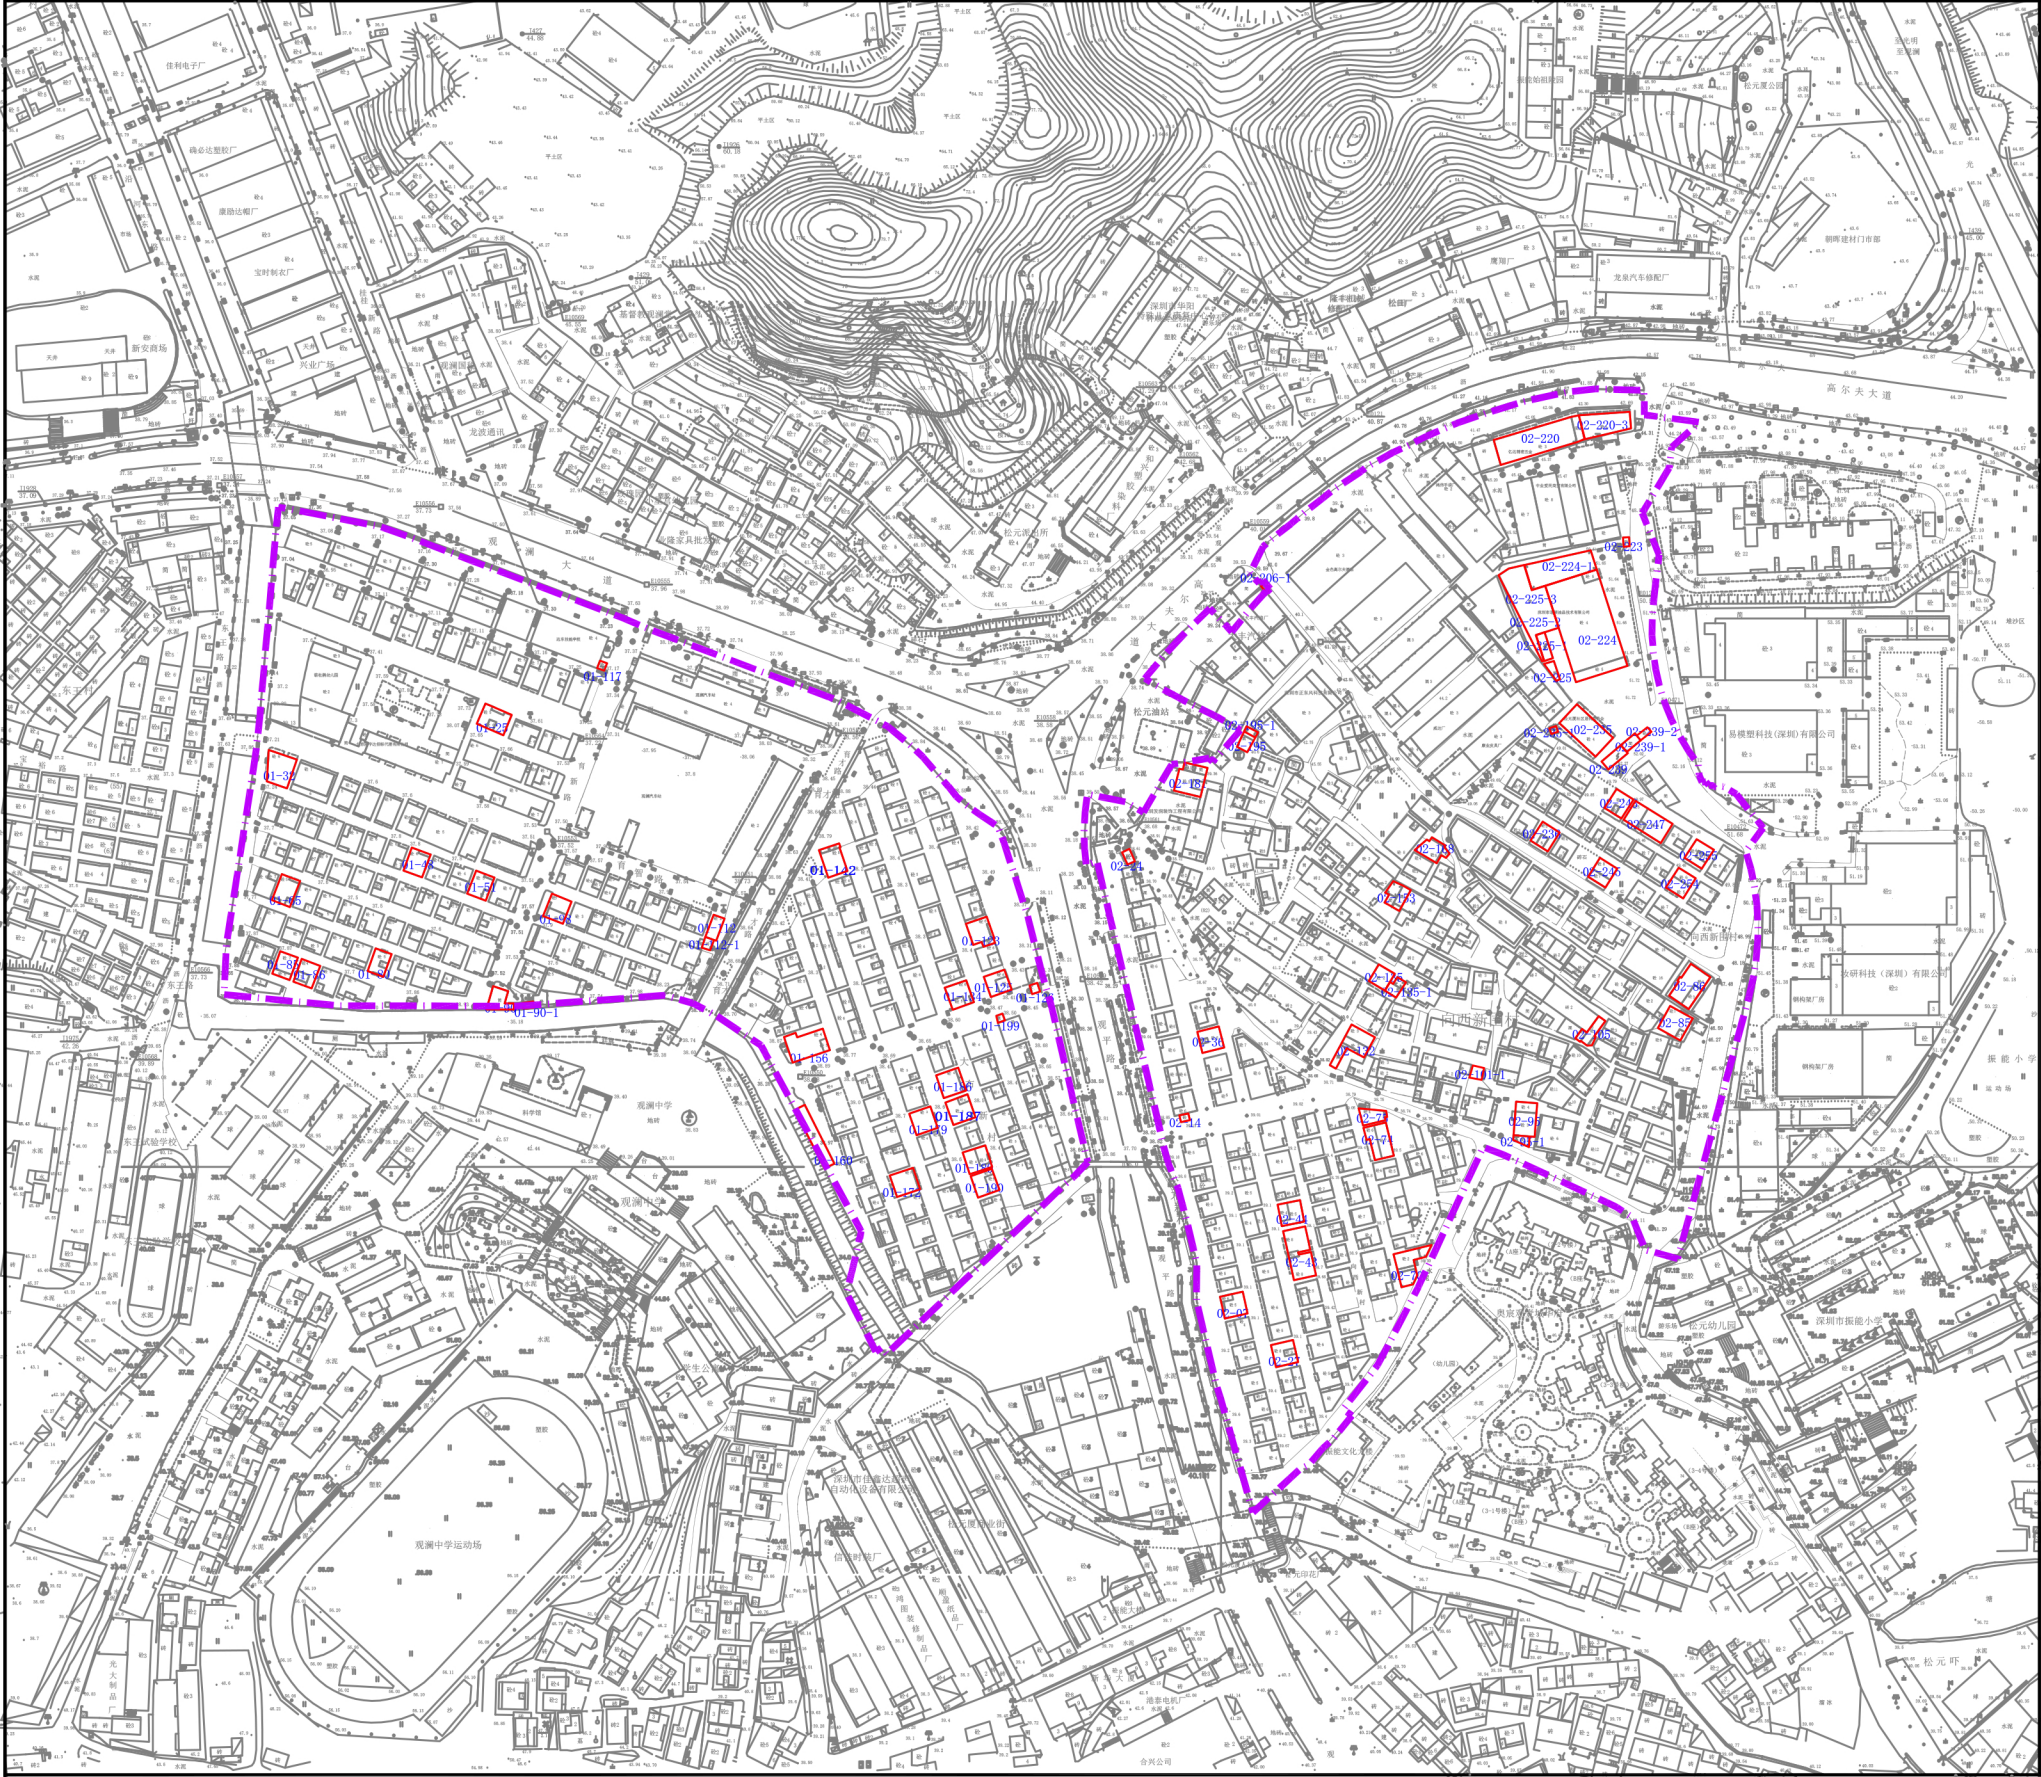


说明

1. 改造规模
拟拆除范围用地面积：154731平方米。

2. 现状功能
拟拆除范围内现状用地为四类居住用地、工业用地。

3. 规划功能

根据已批的《深圳市宝安401-12&13号片区[观澜老中心地区南片]》法定图则，拟拆除范围的规划功能为：四类居住用地、二类居住用地、一类工业用地、街头绿地、防护绿地、长途客运站用地、社会停车场库用地、城市道路用地。

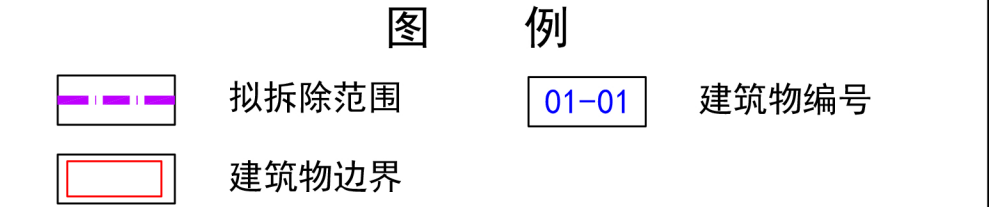

附件2：深圳市龙华区观湖街道松元厦向西城市更新项目（第二批）物业权利人核实范围图