


附件 1：项目位置及实施范围图

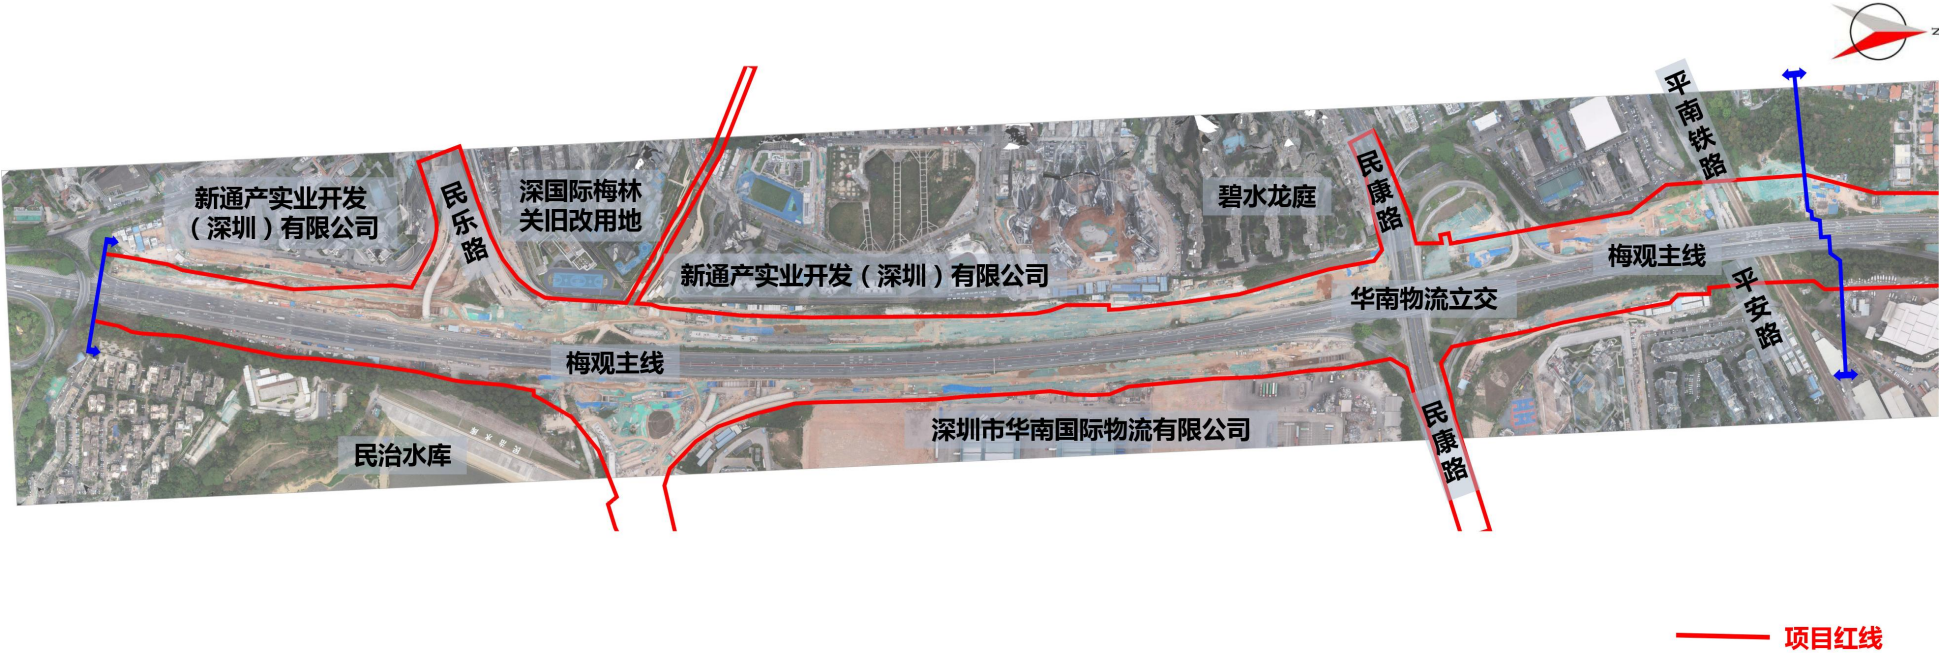


项目位置示意图：深圳市龙华区民治街道珠三角环线高速往民康路、平安路方向

民康路



平安路

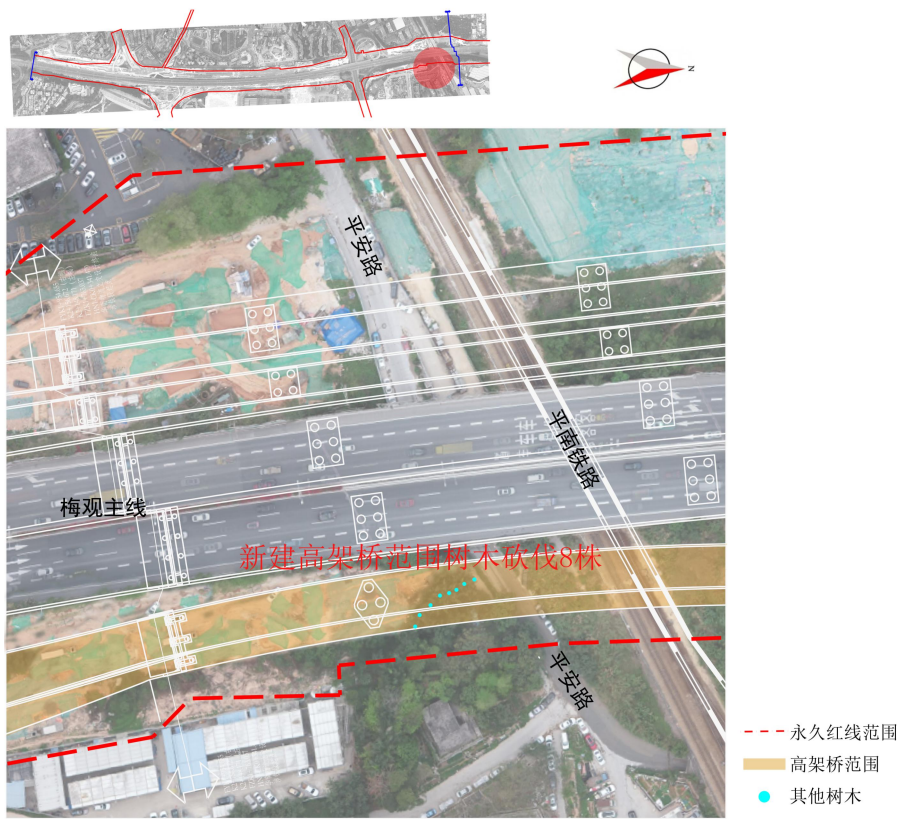

龙华区深圳市梅观高速公路清湖南段市政道路工程（平南铁路及以南段）项目因新建机动车道、高架桥、渠化岛、管廊、人行道需临时占用城市绿地 3973 m²，迁移城市树木 98 株、砍伐城市树木 20 株（含大树 3 株），不涉及古树名木。