



附件1.项目位置及实施范围图

图例：

- 桥墩
- 电梯
- 天桥主体及梯道
- 交通疏导区域
- 迁移苗木

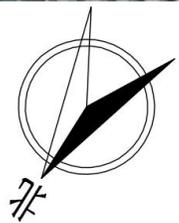

本连廊施工共涉及迁移苗木29株

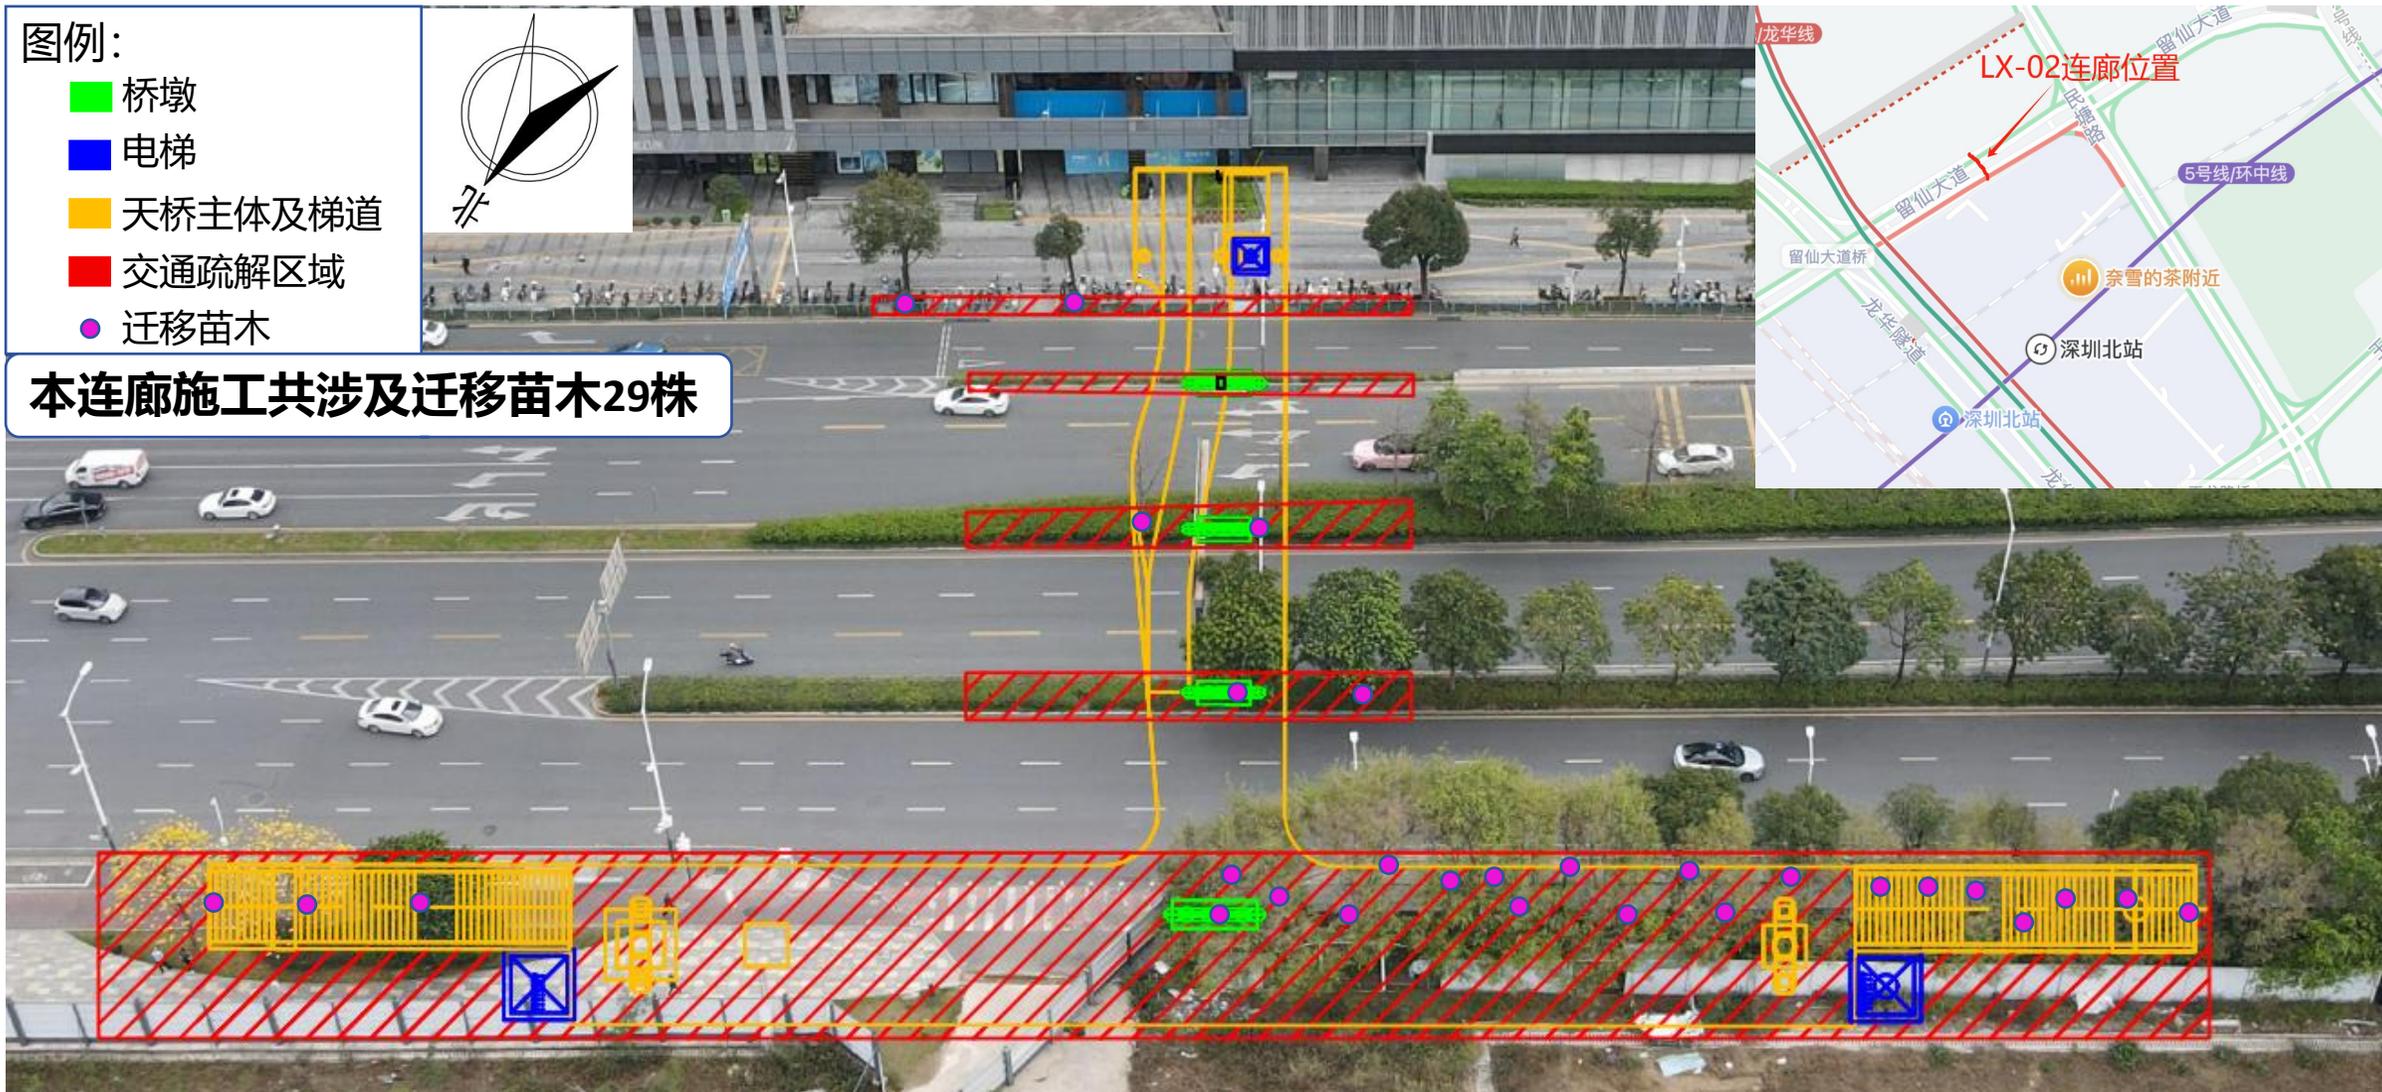

项目位置：龙华区民治街道汇德大厦跨留仙大道连接担保大厦