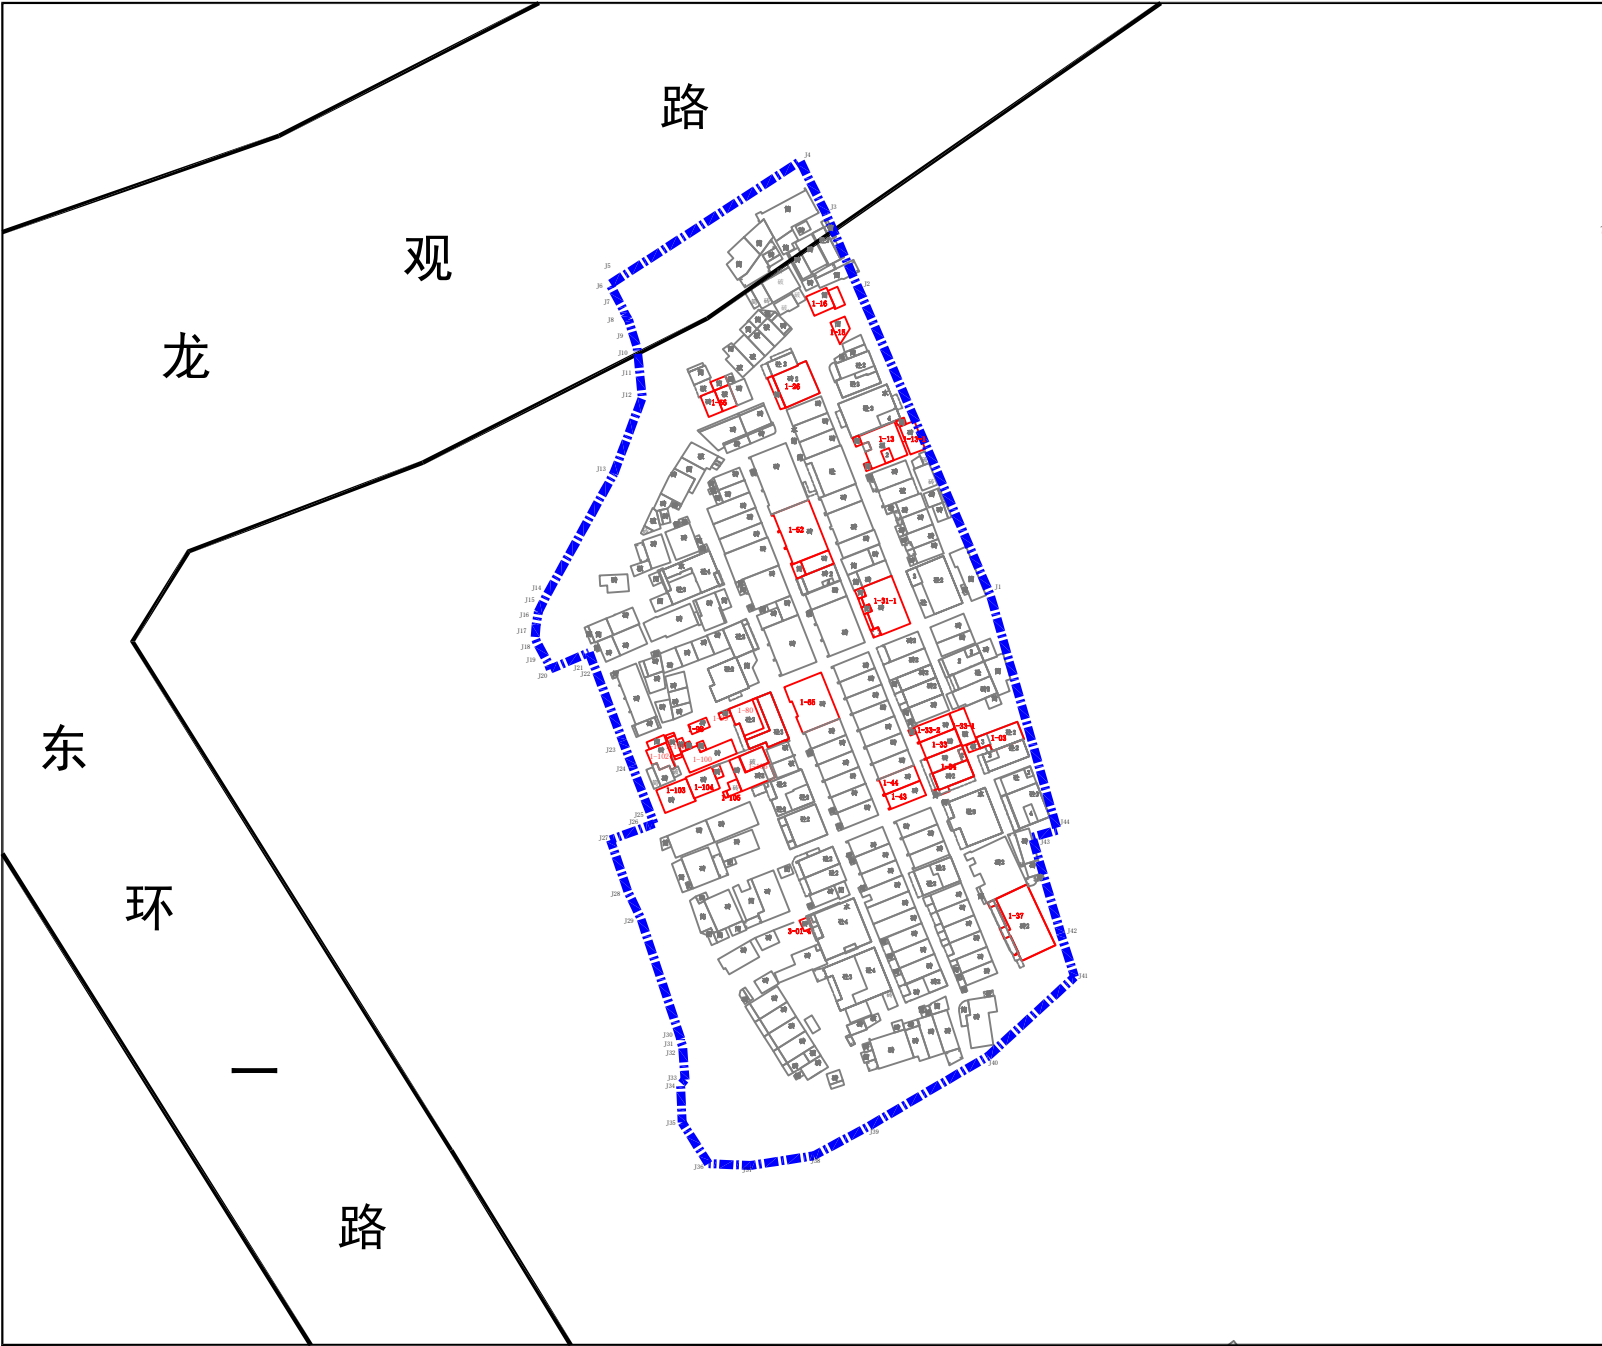


备 注：
拟拆除用地面积：16268平方米

图 例

-  拟拆除范围
-  建筑物编号
-  规划道路

深圳市龙华区龙华街道狮头岭旧村城市更新项目范围图(第二批)