

附件 2：迁移树木种植地点位置示意图。
迁移种植地：龙华区观澜街道观和路东侧绿地内（就近迁移）




种植场地迁移路径图



种植场地现场照片

图例

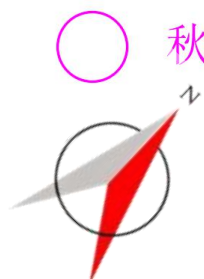


秋枫 2株

说明：

本项目种植场地总面积为2m²，周长8米，种植间距为5m*5m。

种植场地内种植秋枫2株，树木占地面积为2m²，种植场地符合种植要求。

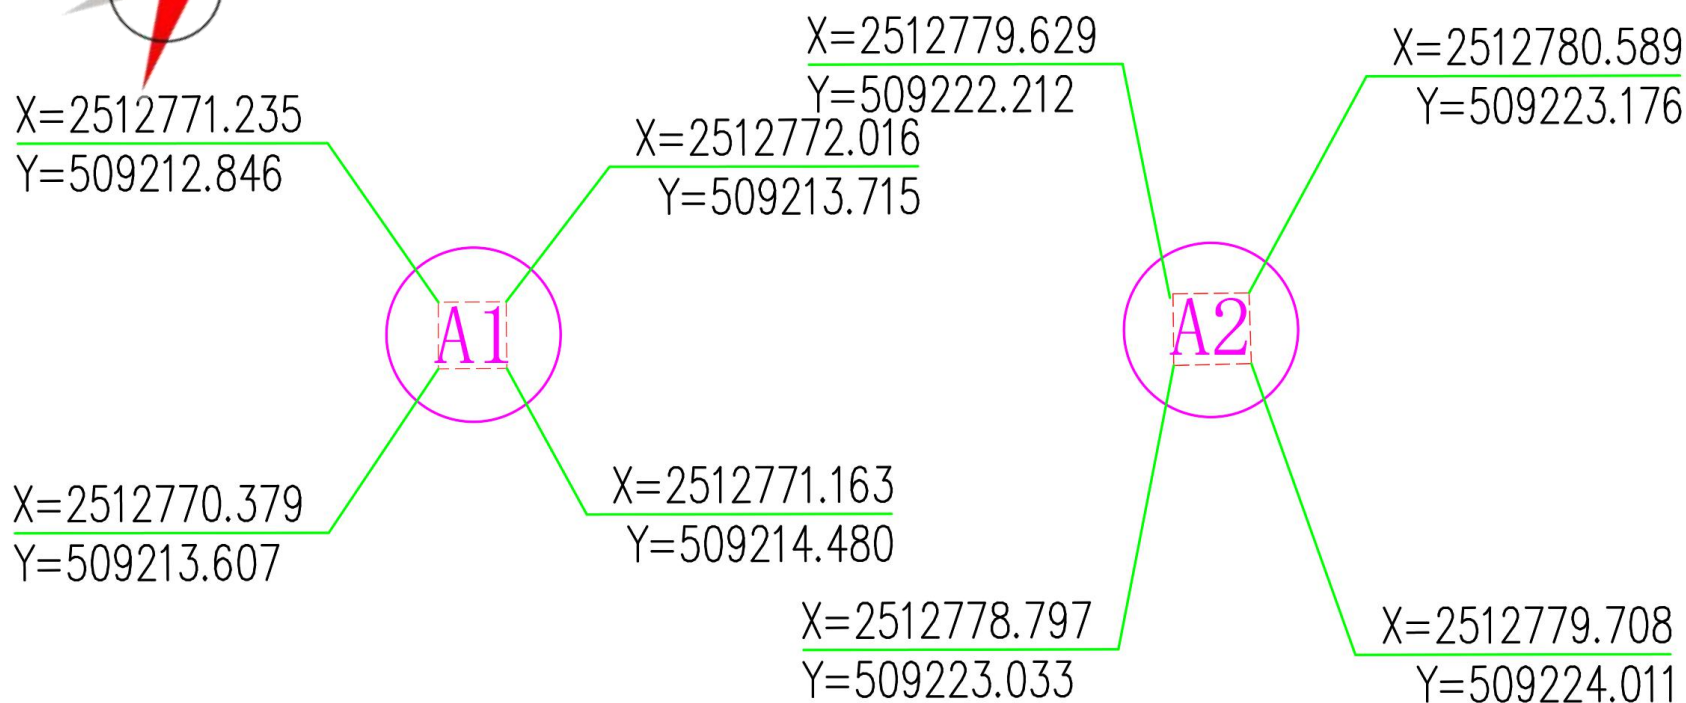

种植场地布局图