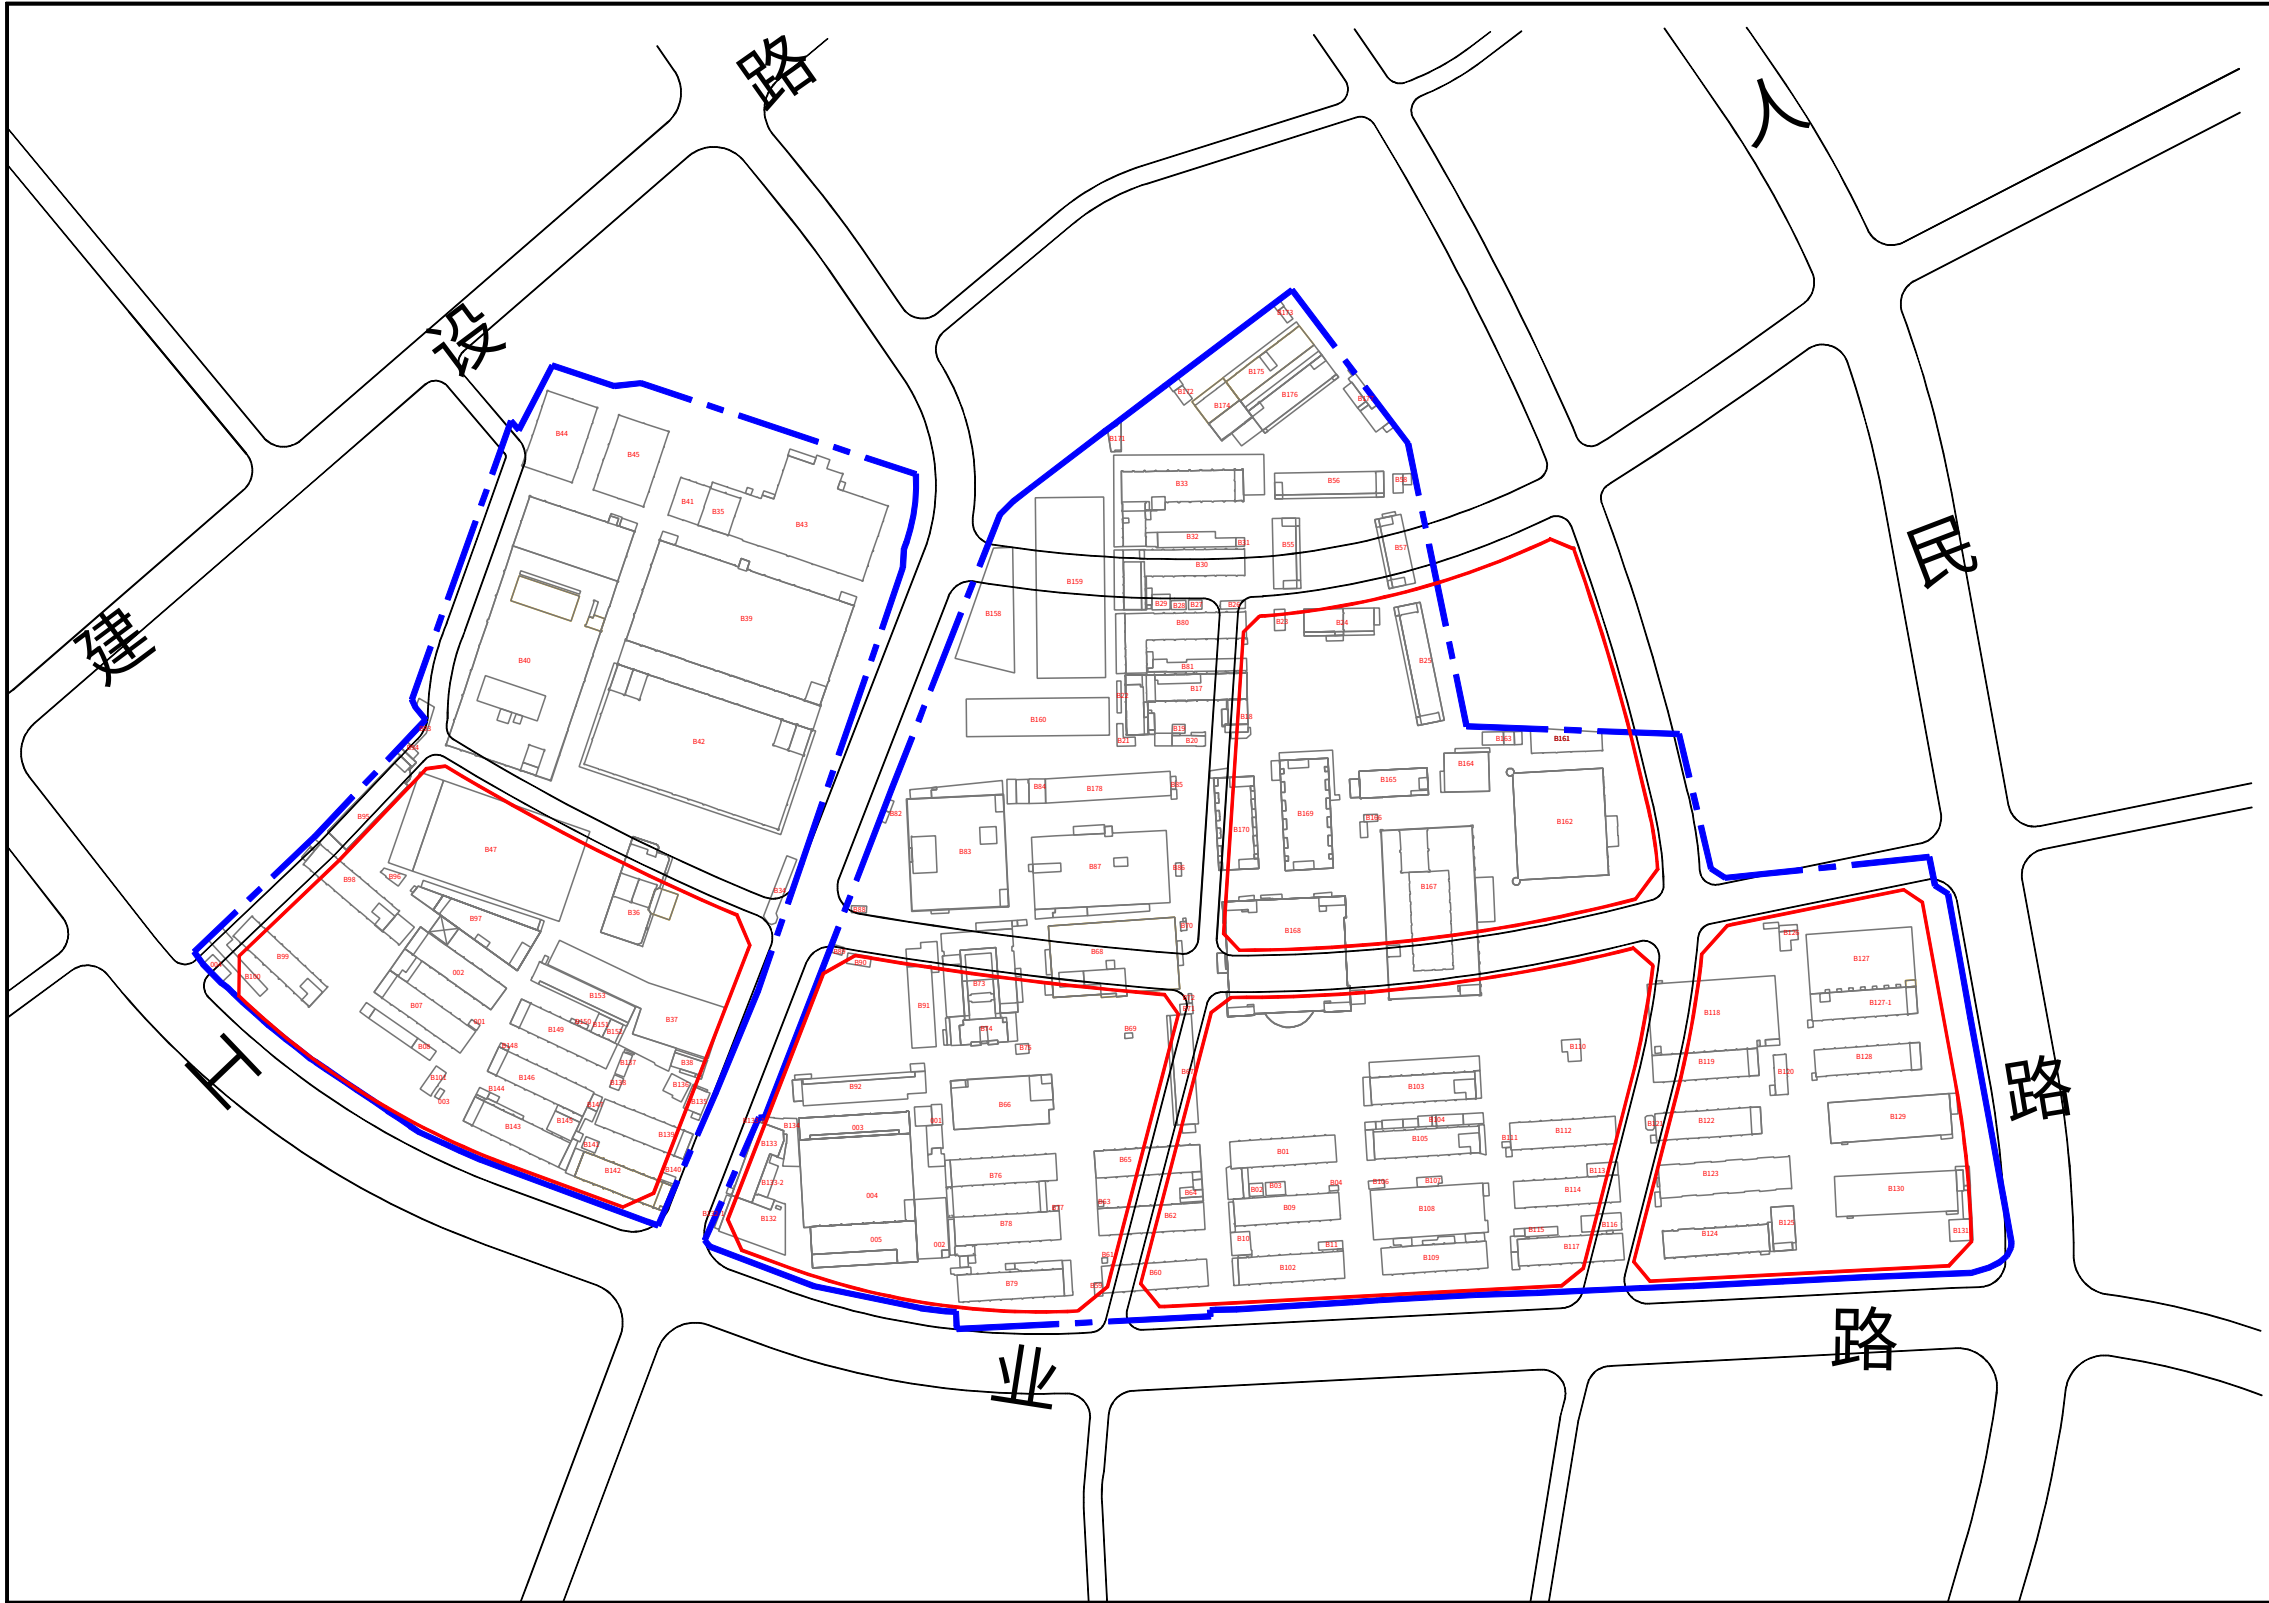


备注:
1、拆除用地面积: 163335.9平方米
2、开发建设用地面积: 91825.1平方米

图 例

- 拆除用地范围
- 开发建设用地范围
- 建筑物编号
- 规划路网

深圳市龙华区龙华街道龙华商业中心城市更新单元中片区项目范围图