
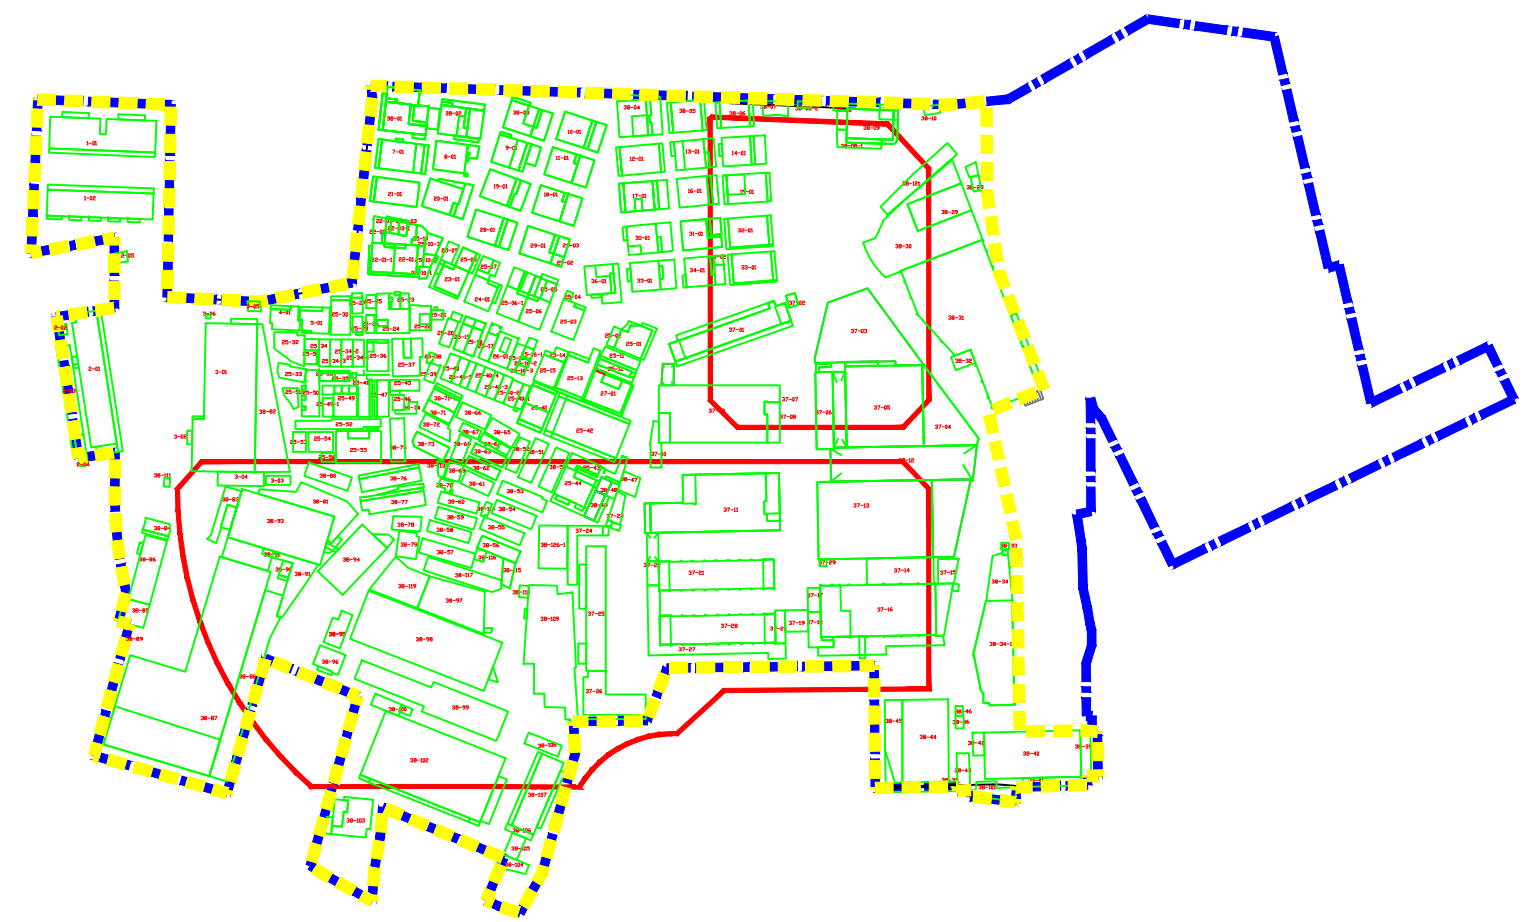


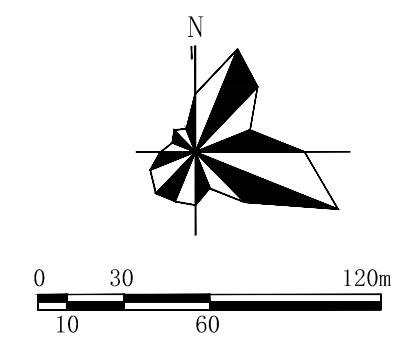

备注：
一期拆除范围用地面积：70473.4平方米
一期开发建设用地面积：33037.7平方米

图 例

- 一期拆除用地范围线
- 一期开发建设用地范围线
- 建筑物边界线
- 建筑物编号
- 拆除用地范围线

深圳市龙华区福城街道洗屋老村片区东侧地块城市更新项目（一期）范围图