
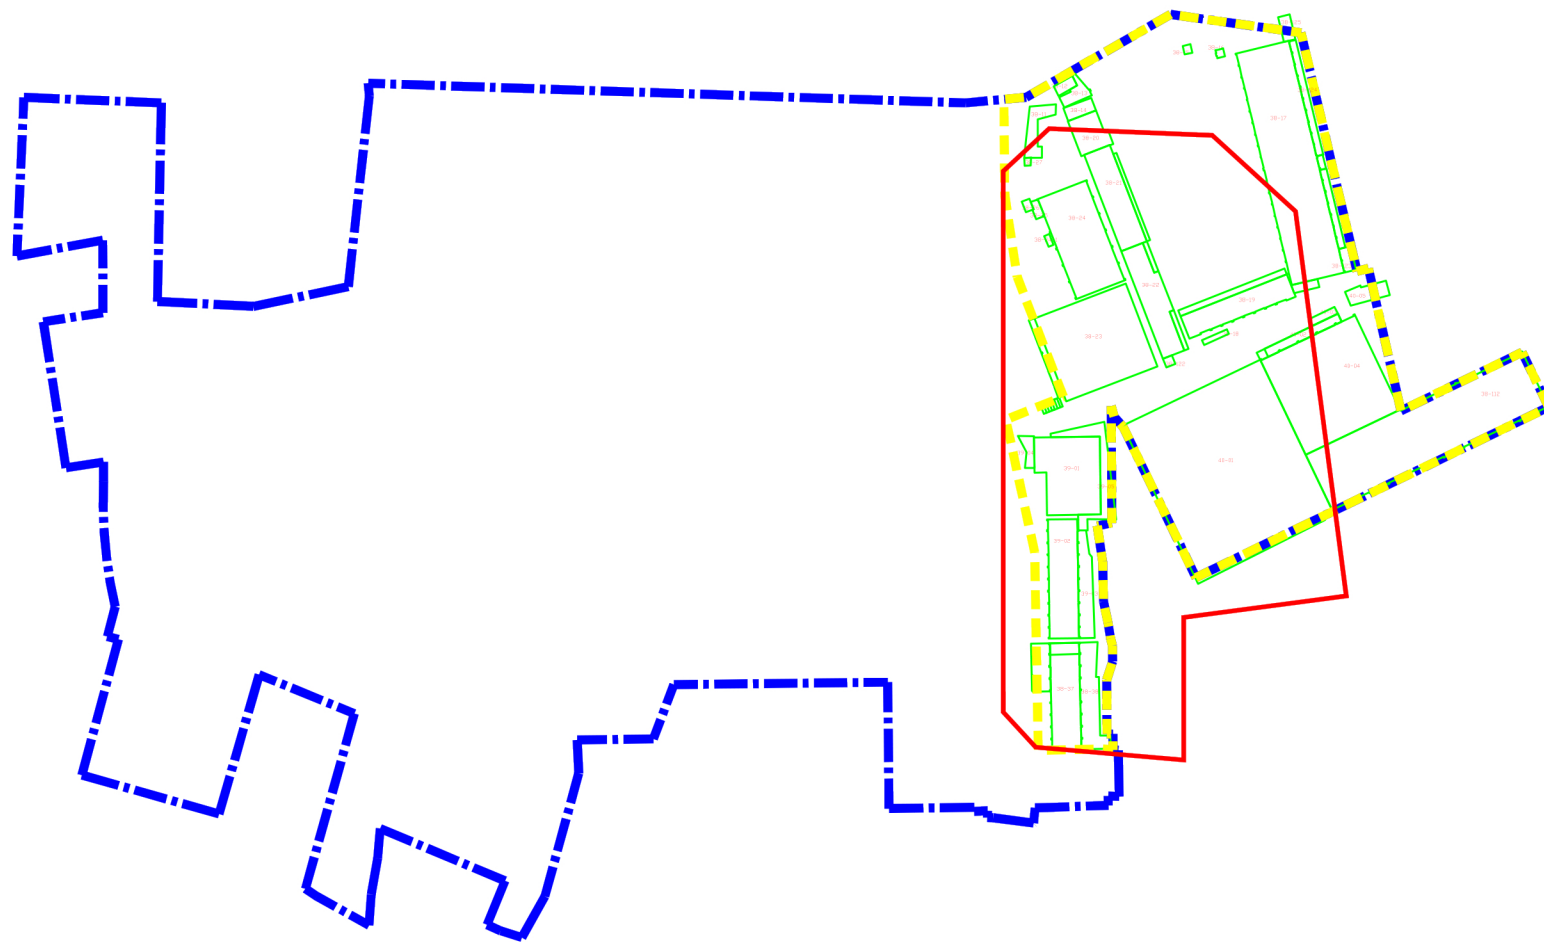


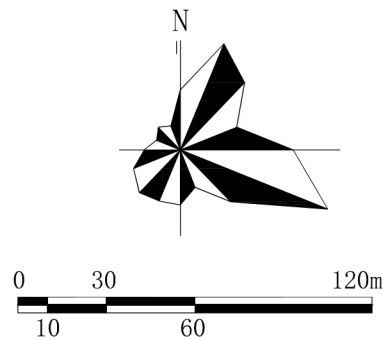

备注：
二期拆除范围用地面积：21602.9平方米
二期开发建设用地面积：19586.3平方米

图 例

- 二期拆除用地范围线
- 二期开发建设用地范围线
- 建筑物边界线
- 建筑物编号
- 拆除用地范围线

深圳市龙华区福城街道洗屋老村片区东侧地块城市更新项目（二期）范围图