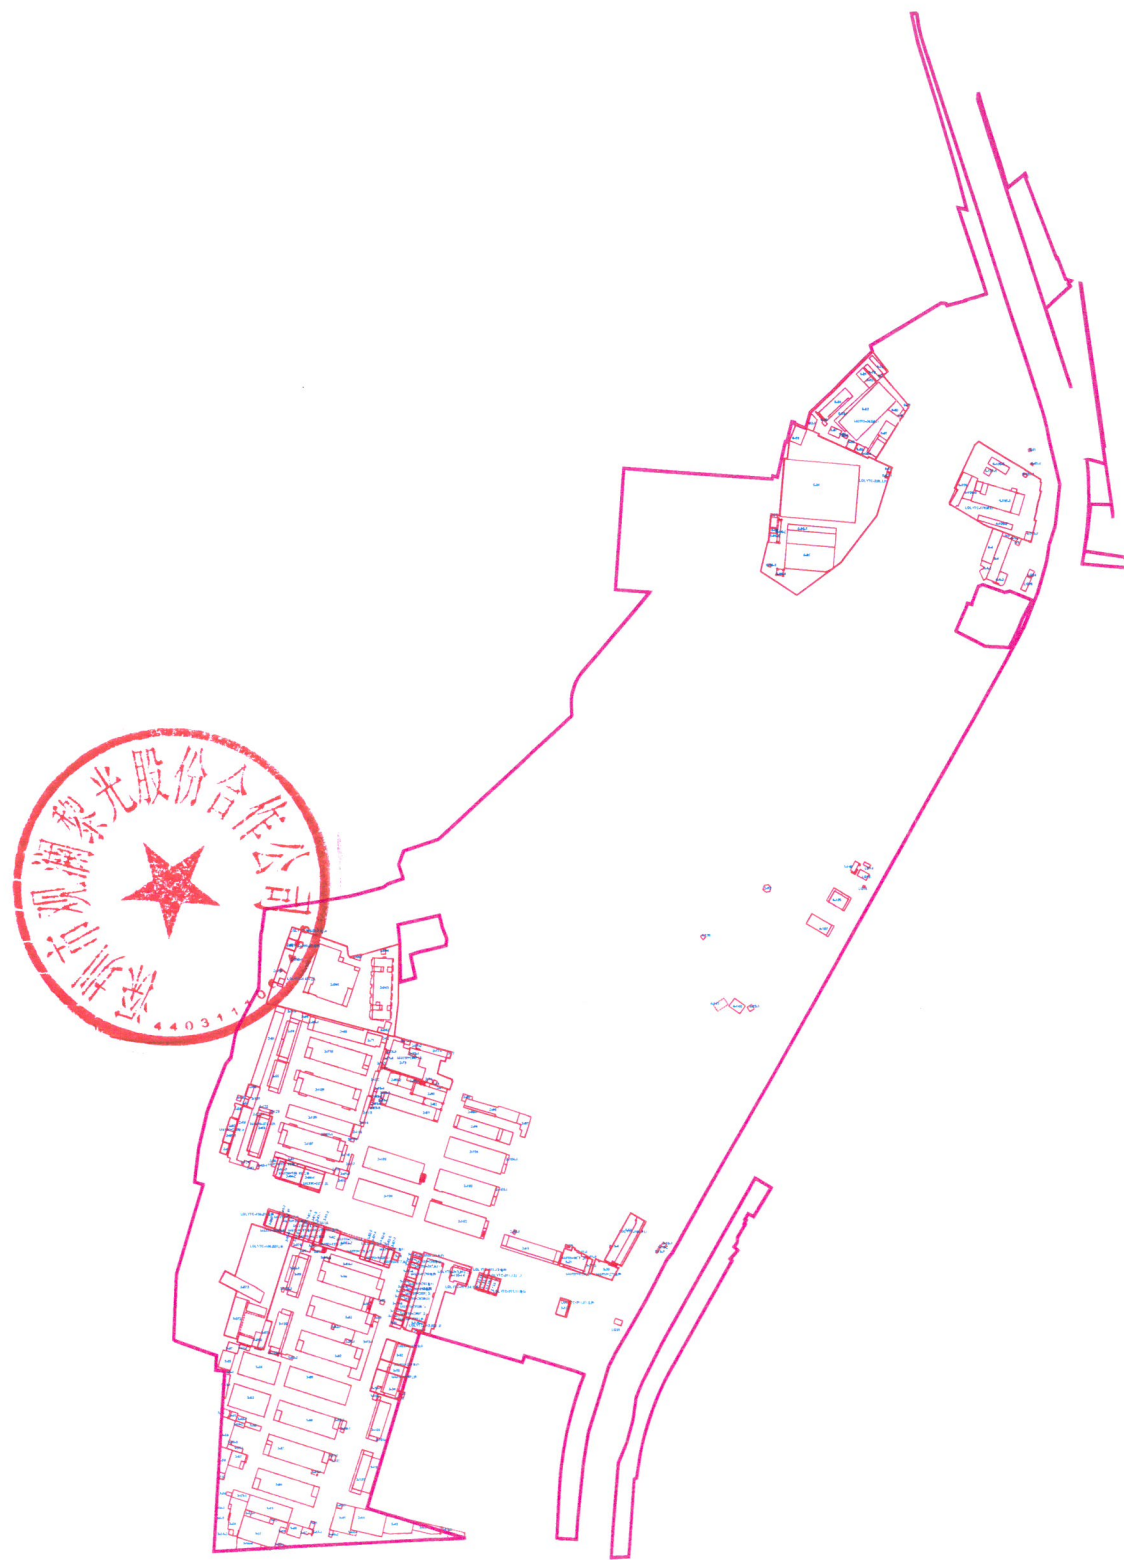


备注：项目东片区用地面积314178.75平方米。
(本项目涉及东、西片区，本批次用地范围为东片区范围)

深圳市龙华区观澜街道黎光产业片区土地整备利益统筹项目用地范围图（第二批）

图 例

- 项目实施范围
- 测绘编号