


附件 1：项目位置及实施图

4-项目位置示意图

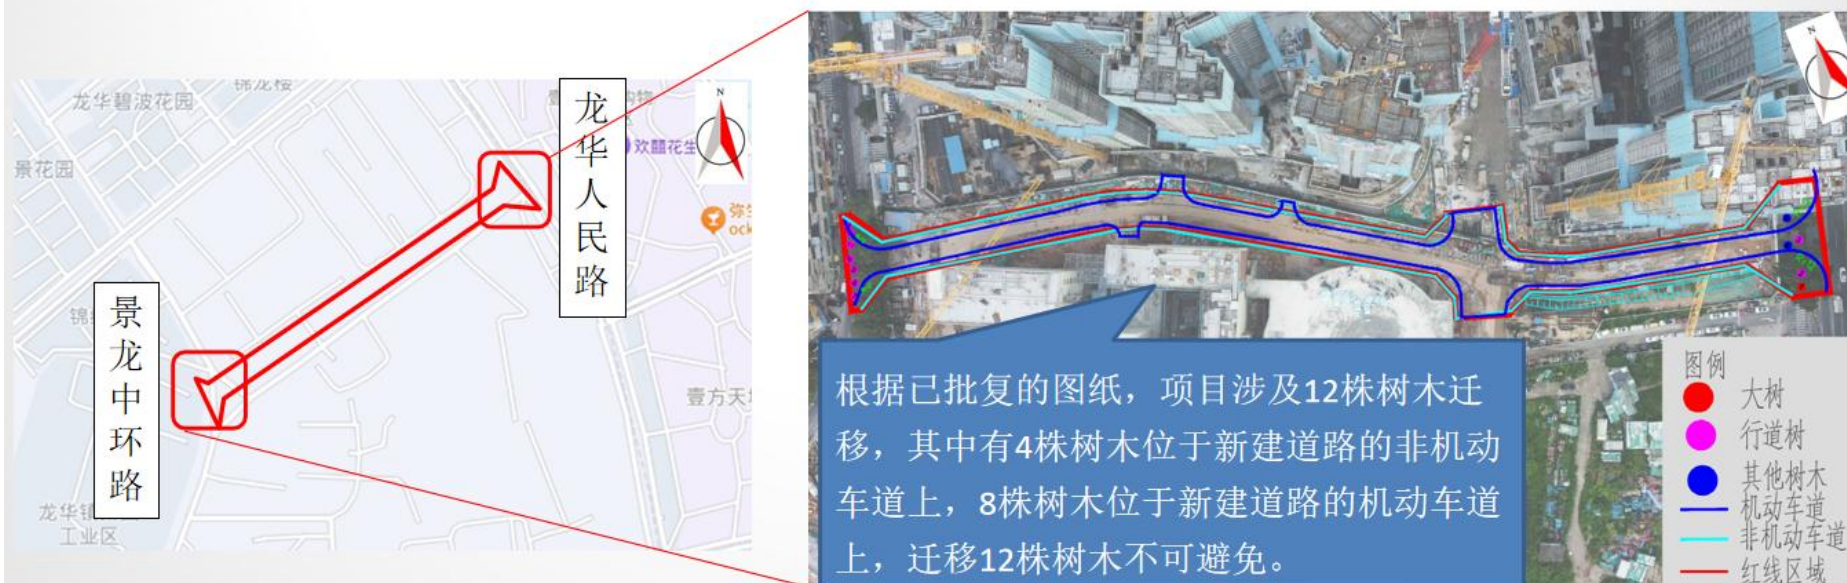

项目位置示意图：龙华街道龙华商业中心城市更新单元