




公共租赁住房02户型(两房)平面图

注：面积约66平方米

图中所示尺寸及面积仅为参考，家具物品为摆放示意。具体各户尺寸面积以政府相关面积为准。

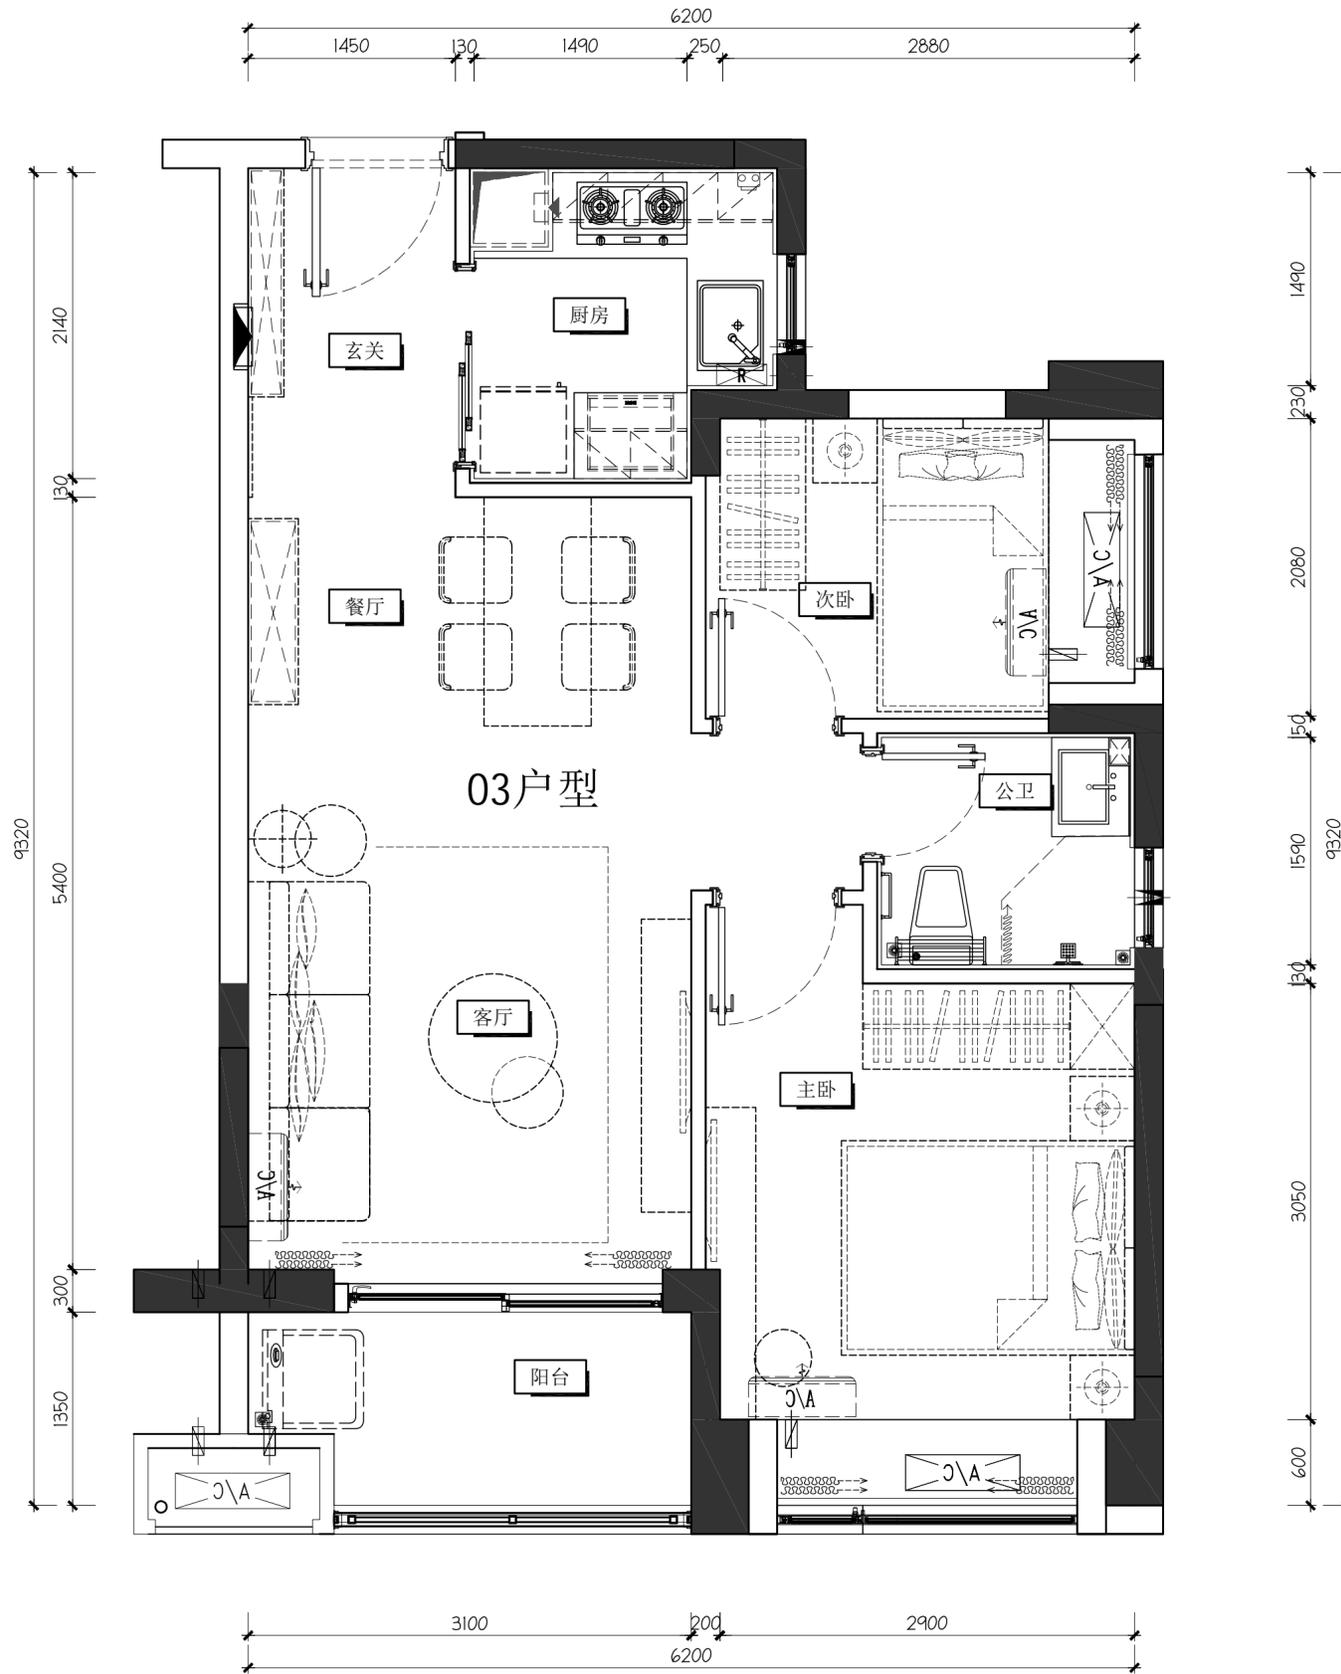


公共租赁住房03户型(两房)平面图

注：面积约66平方米

图中所示尺寸及面积仅为参考,家具物品为摆放示意。具体各户尺寸面积以政府相关面积为准。




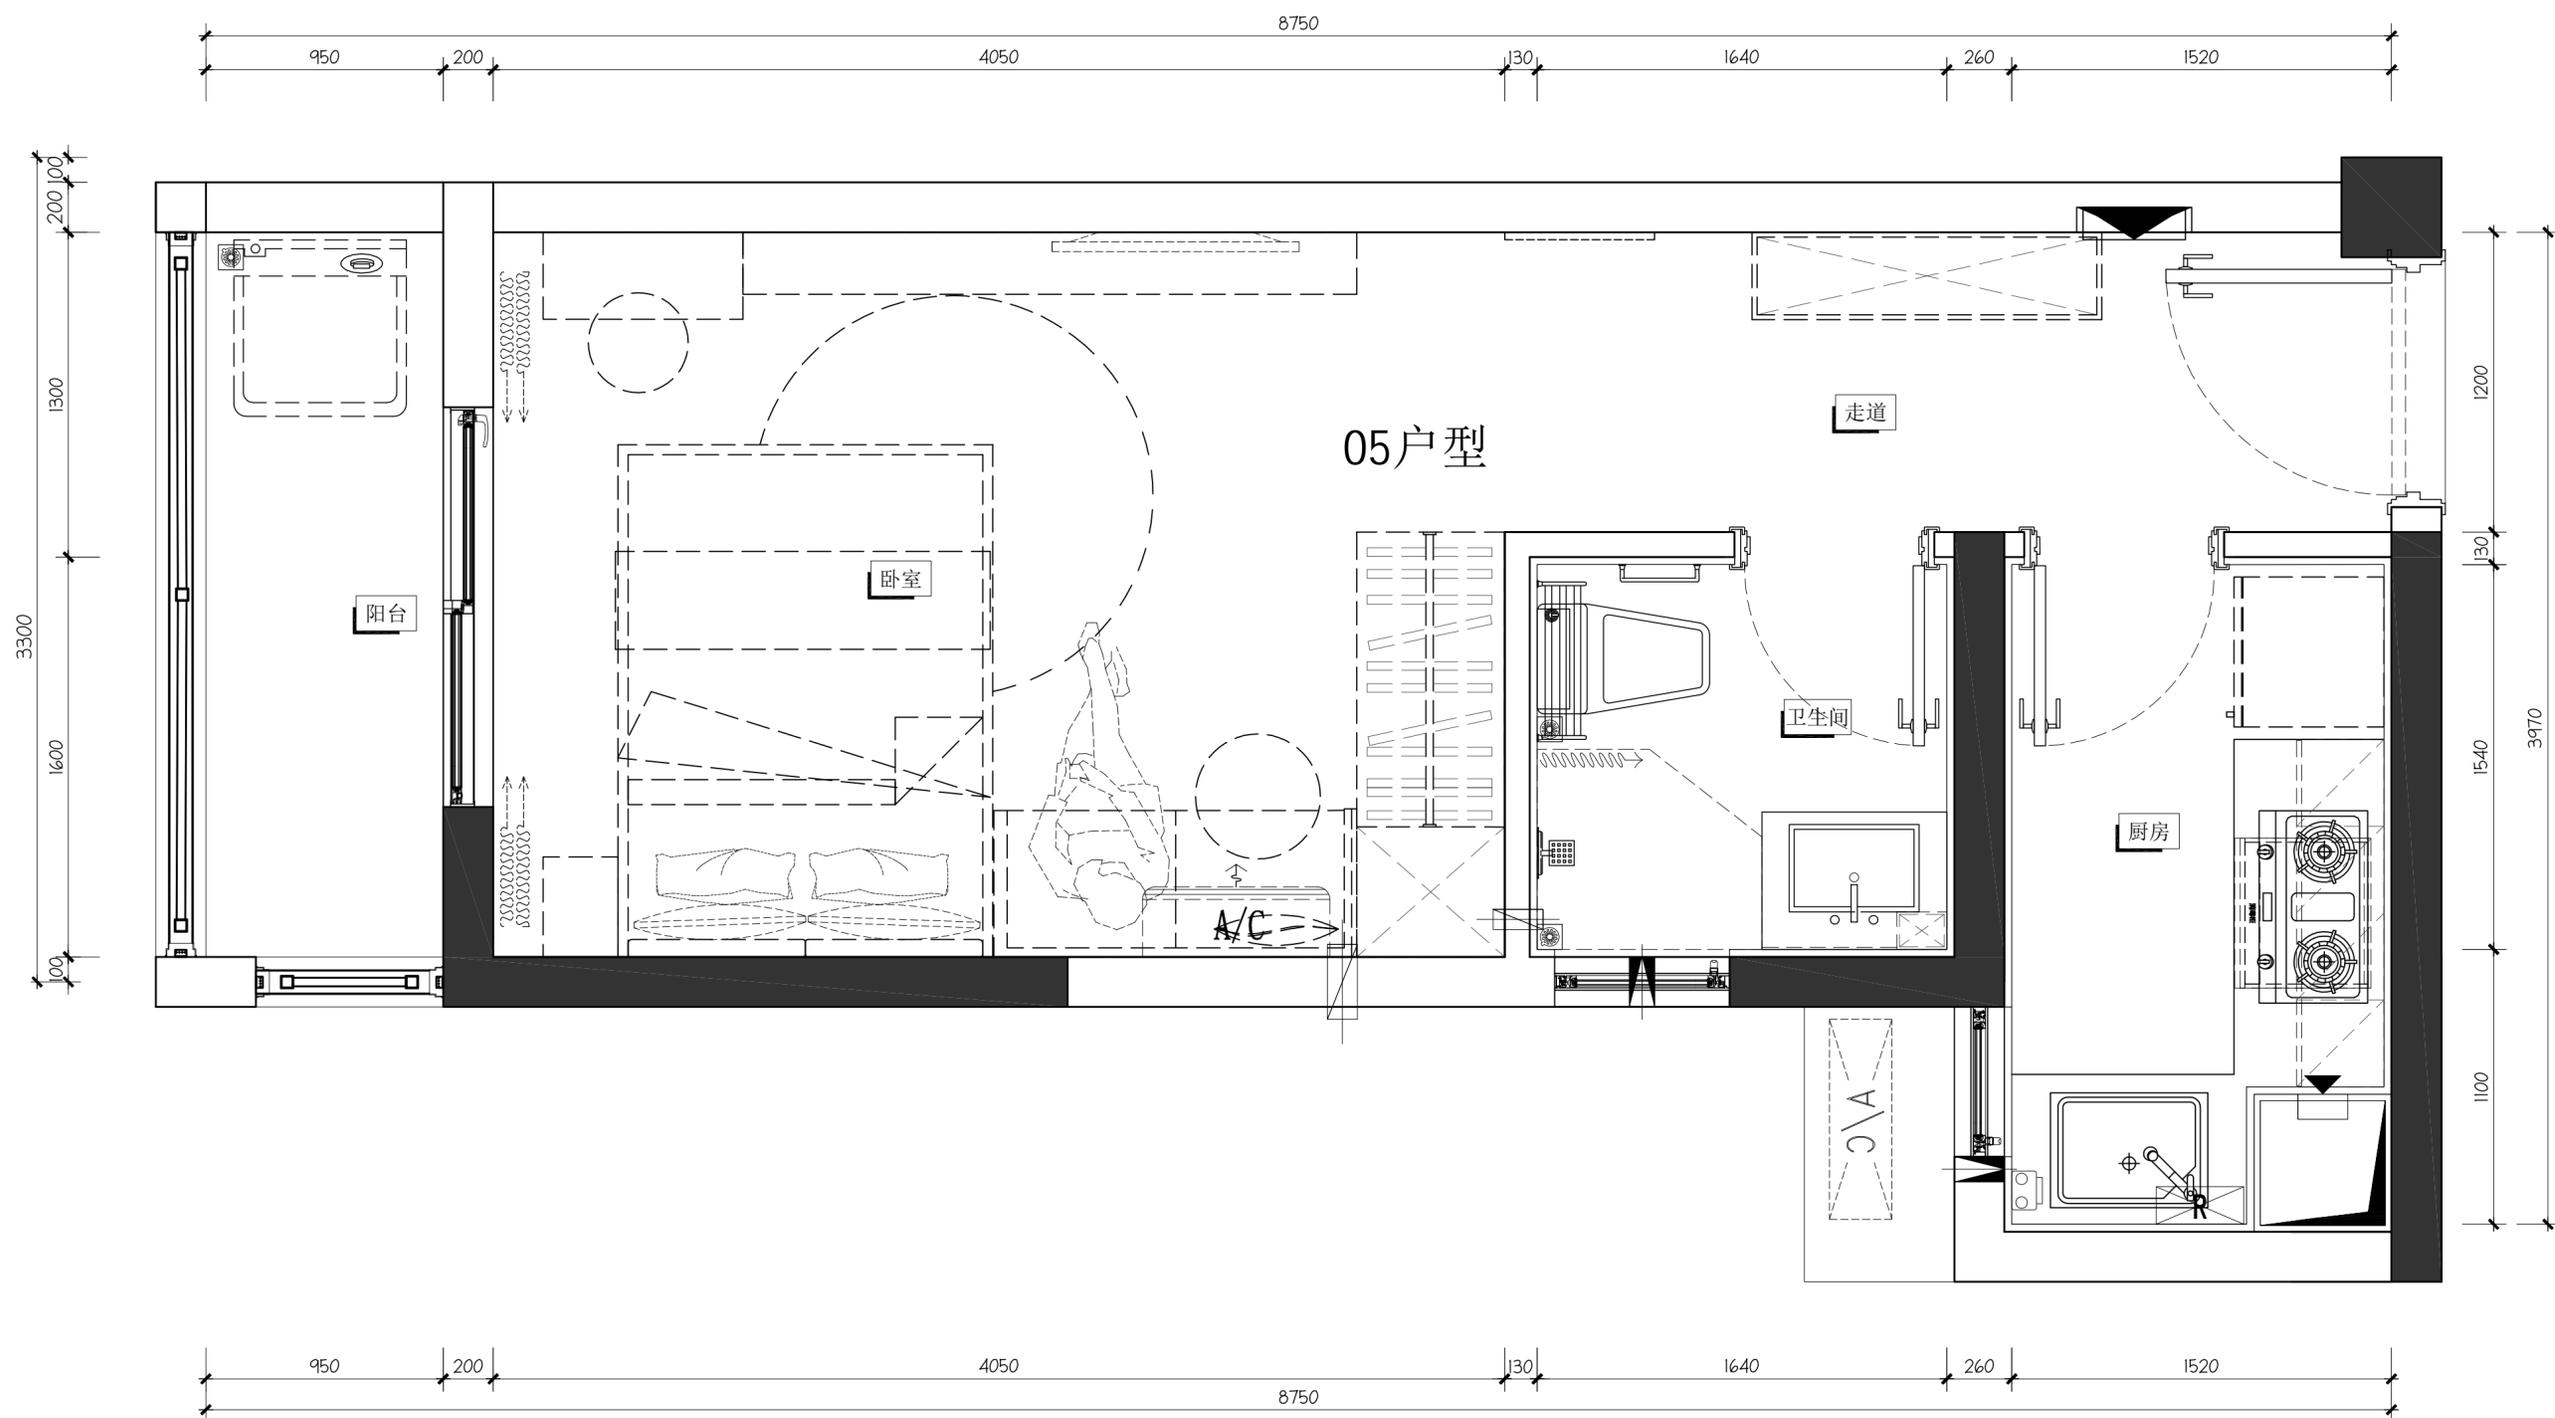

公共租赁住房05户型(一房)平面图

注：面积约36平方米


图中所示尺寸及面积仅为参考,家具物品为摆放示意。具体各户尺寸面积以政府相关面积为准。

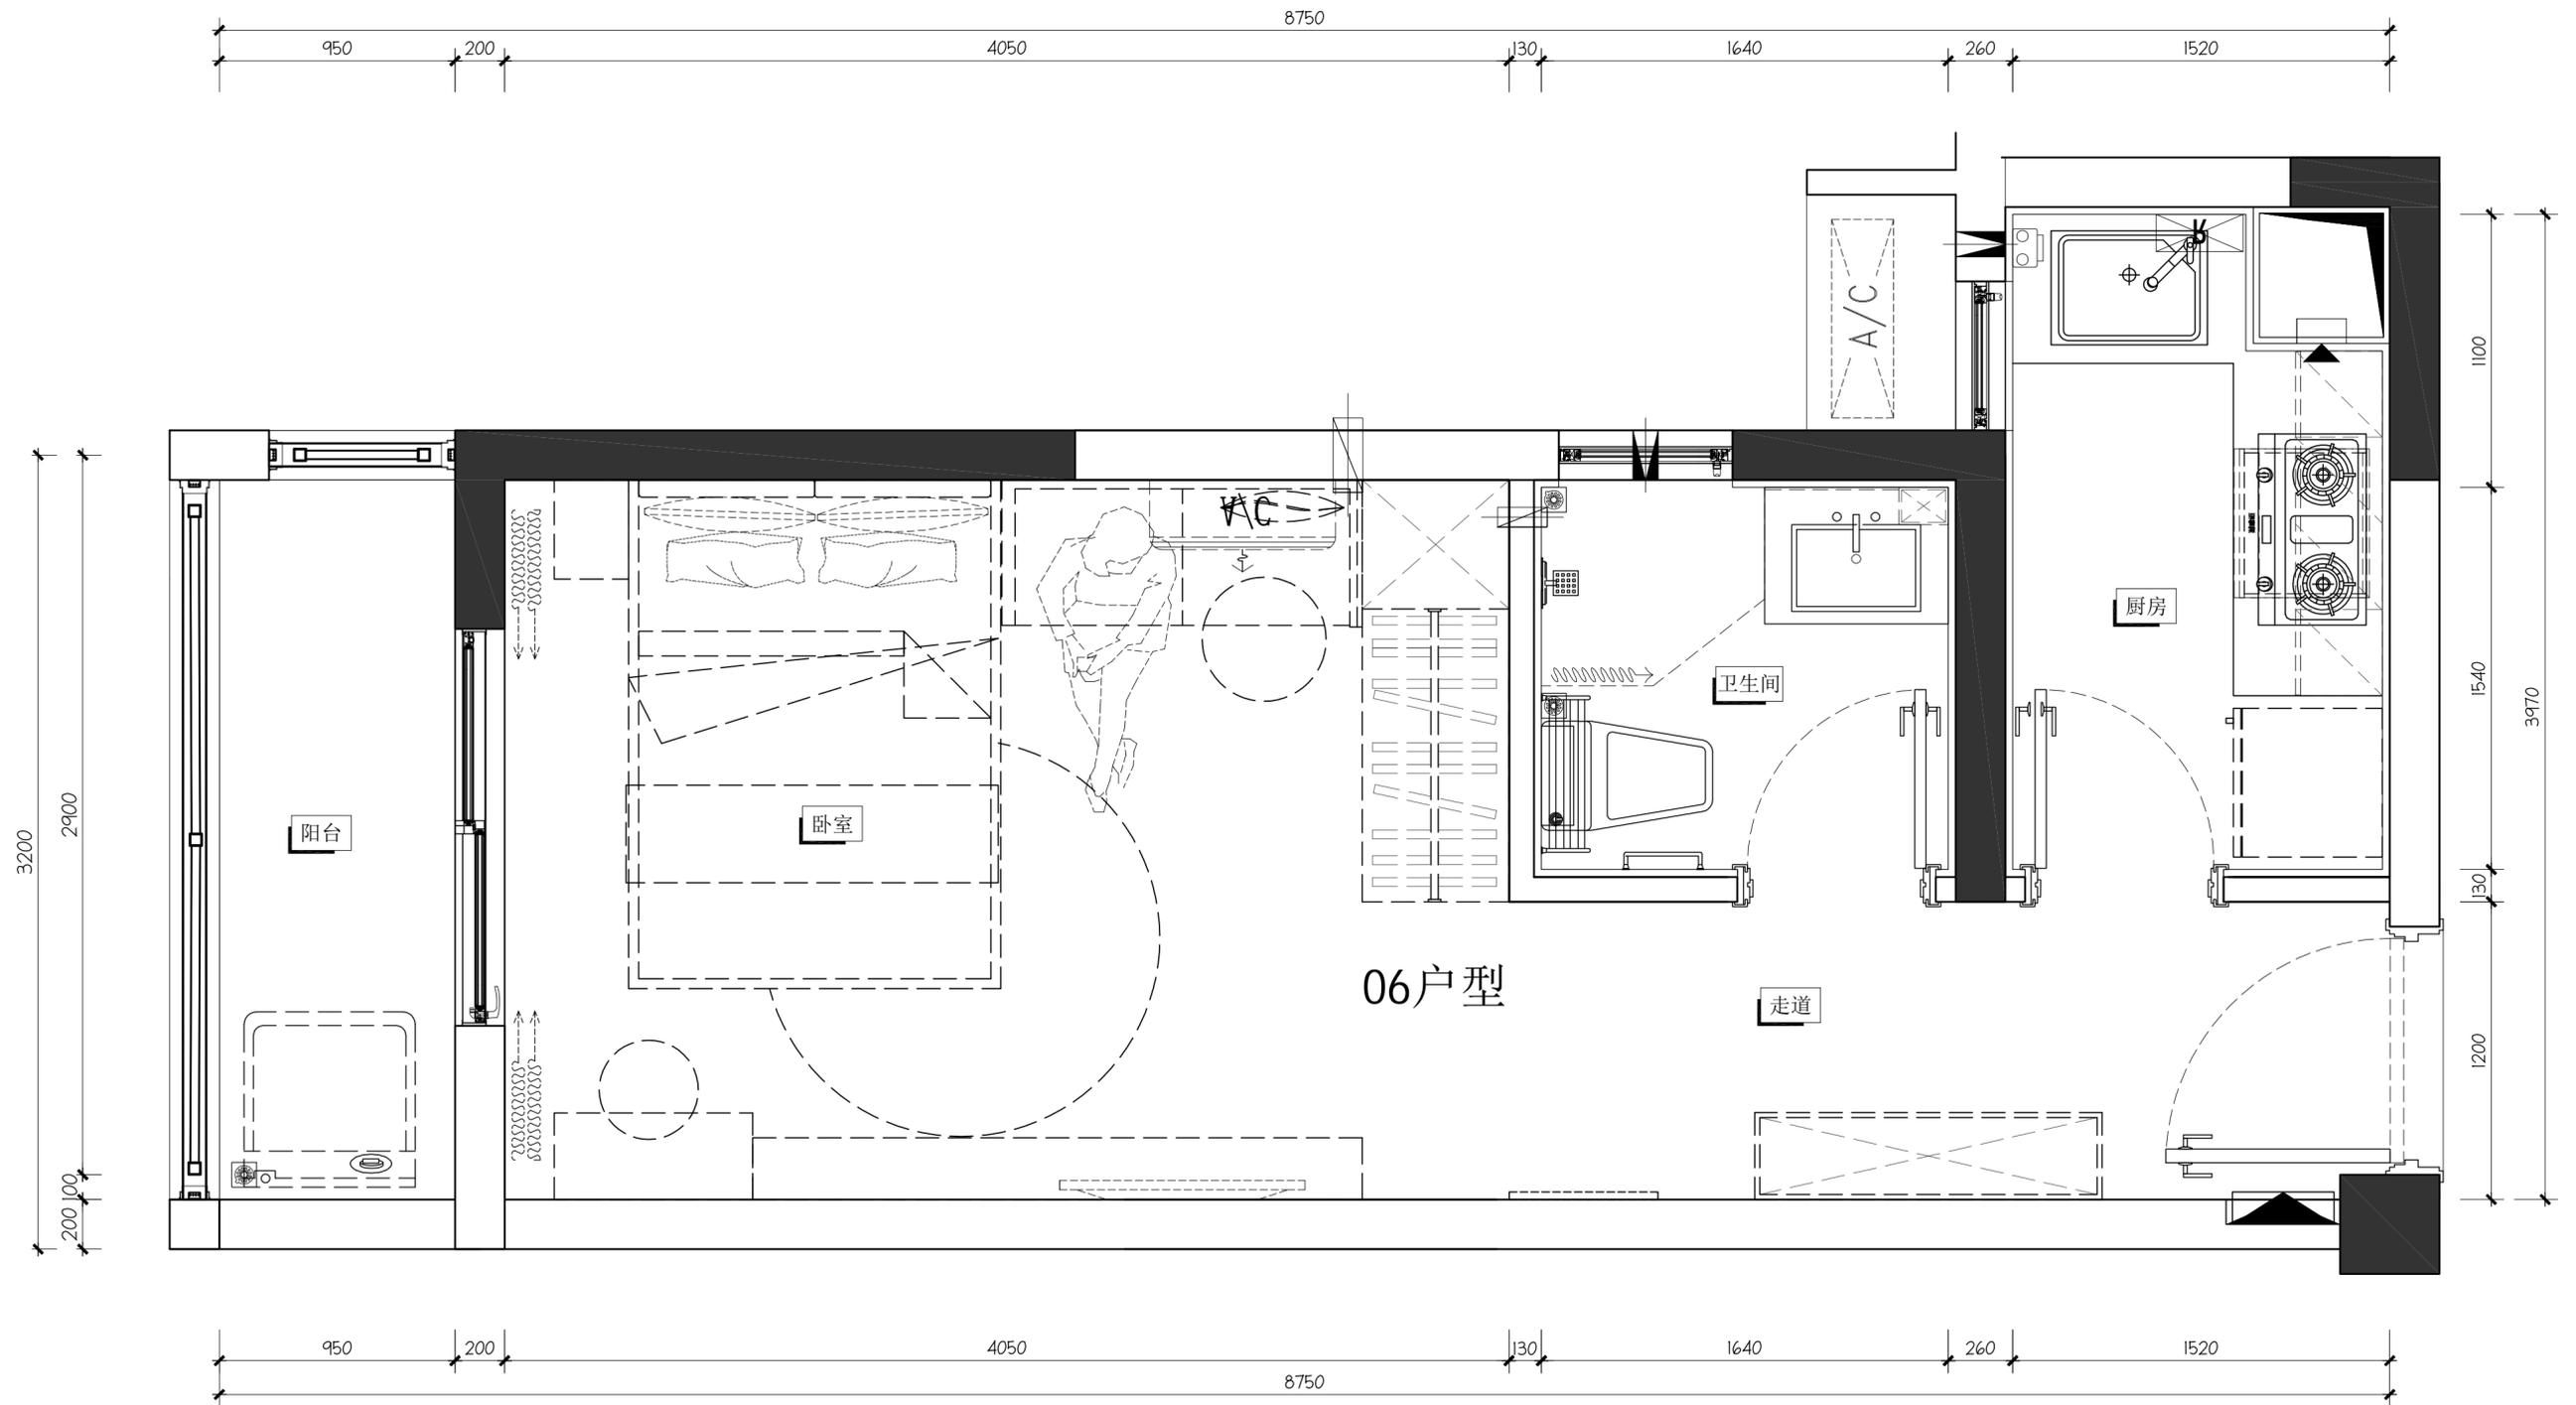

公共租赁住房06户型(一房)平面图

注：面积约36平方米

图中所示尺寸及面积仅为参考,家具物品为摆放示意。具体各户尺寸面积以政府相关面积为准。

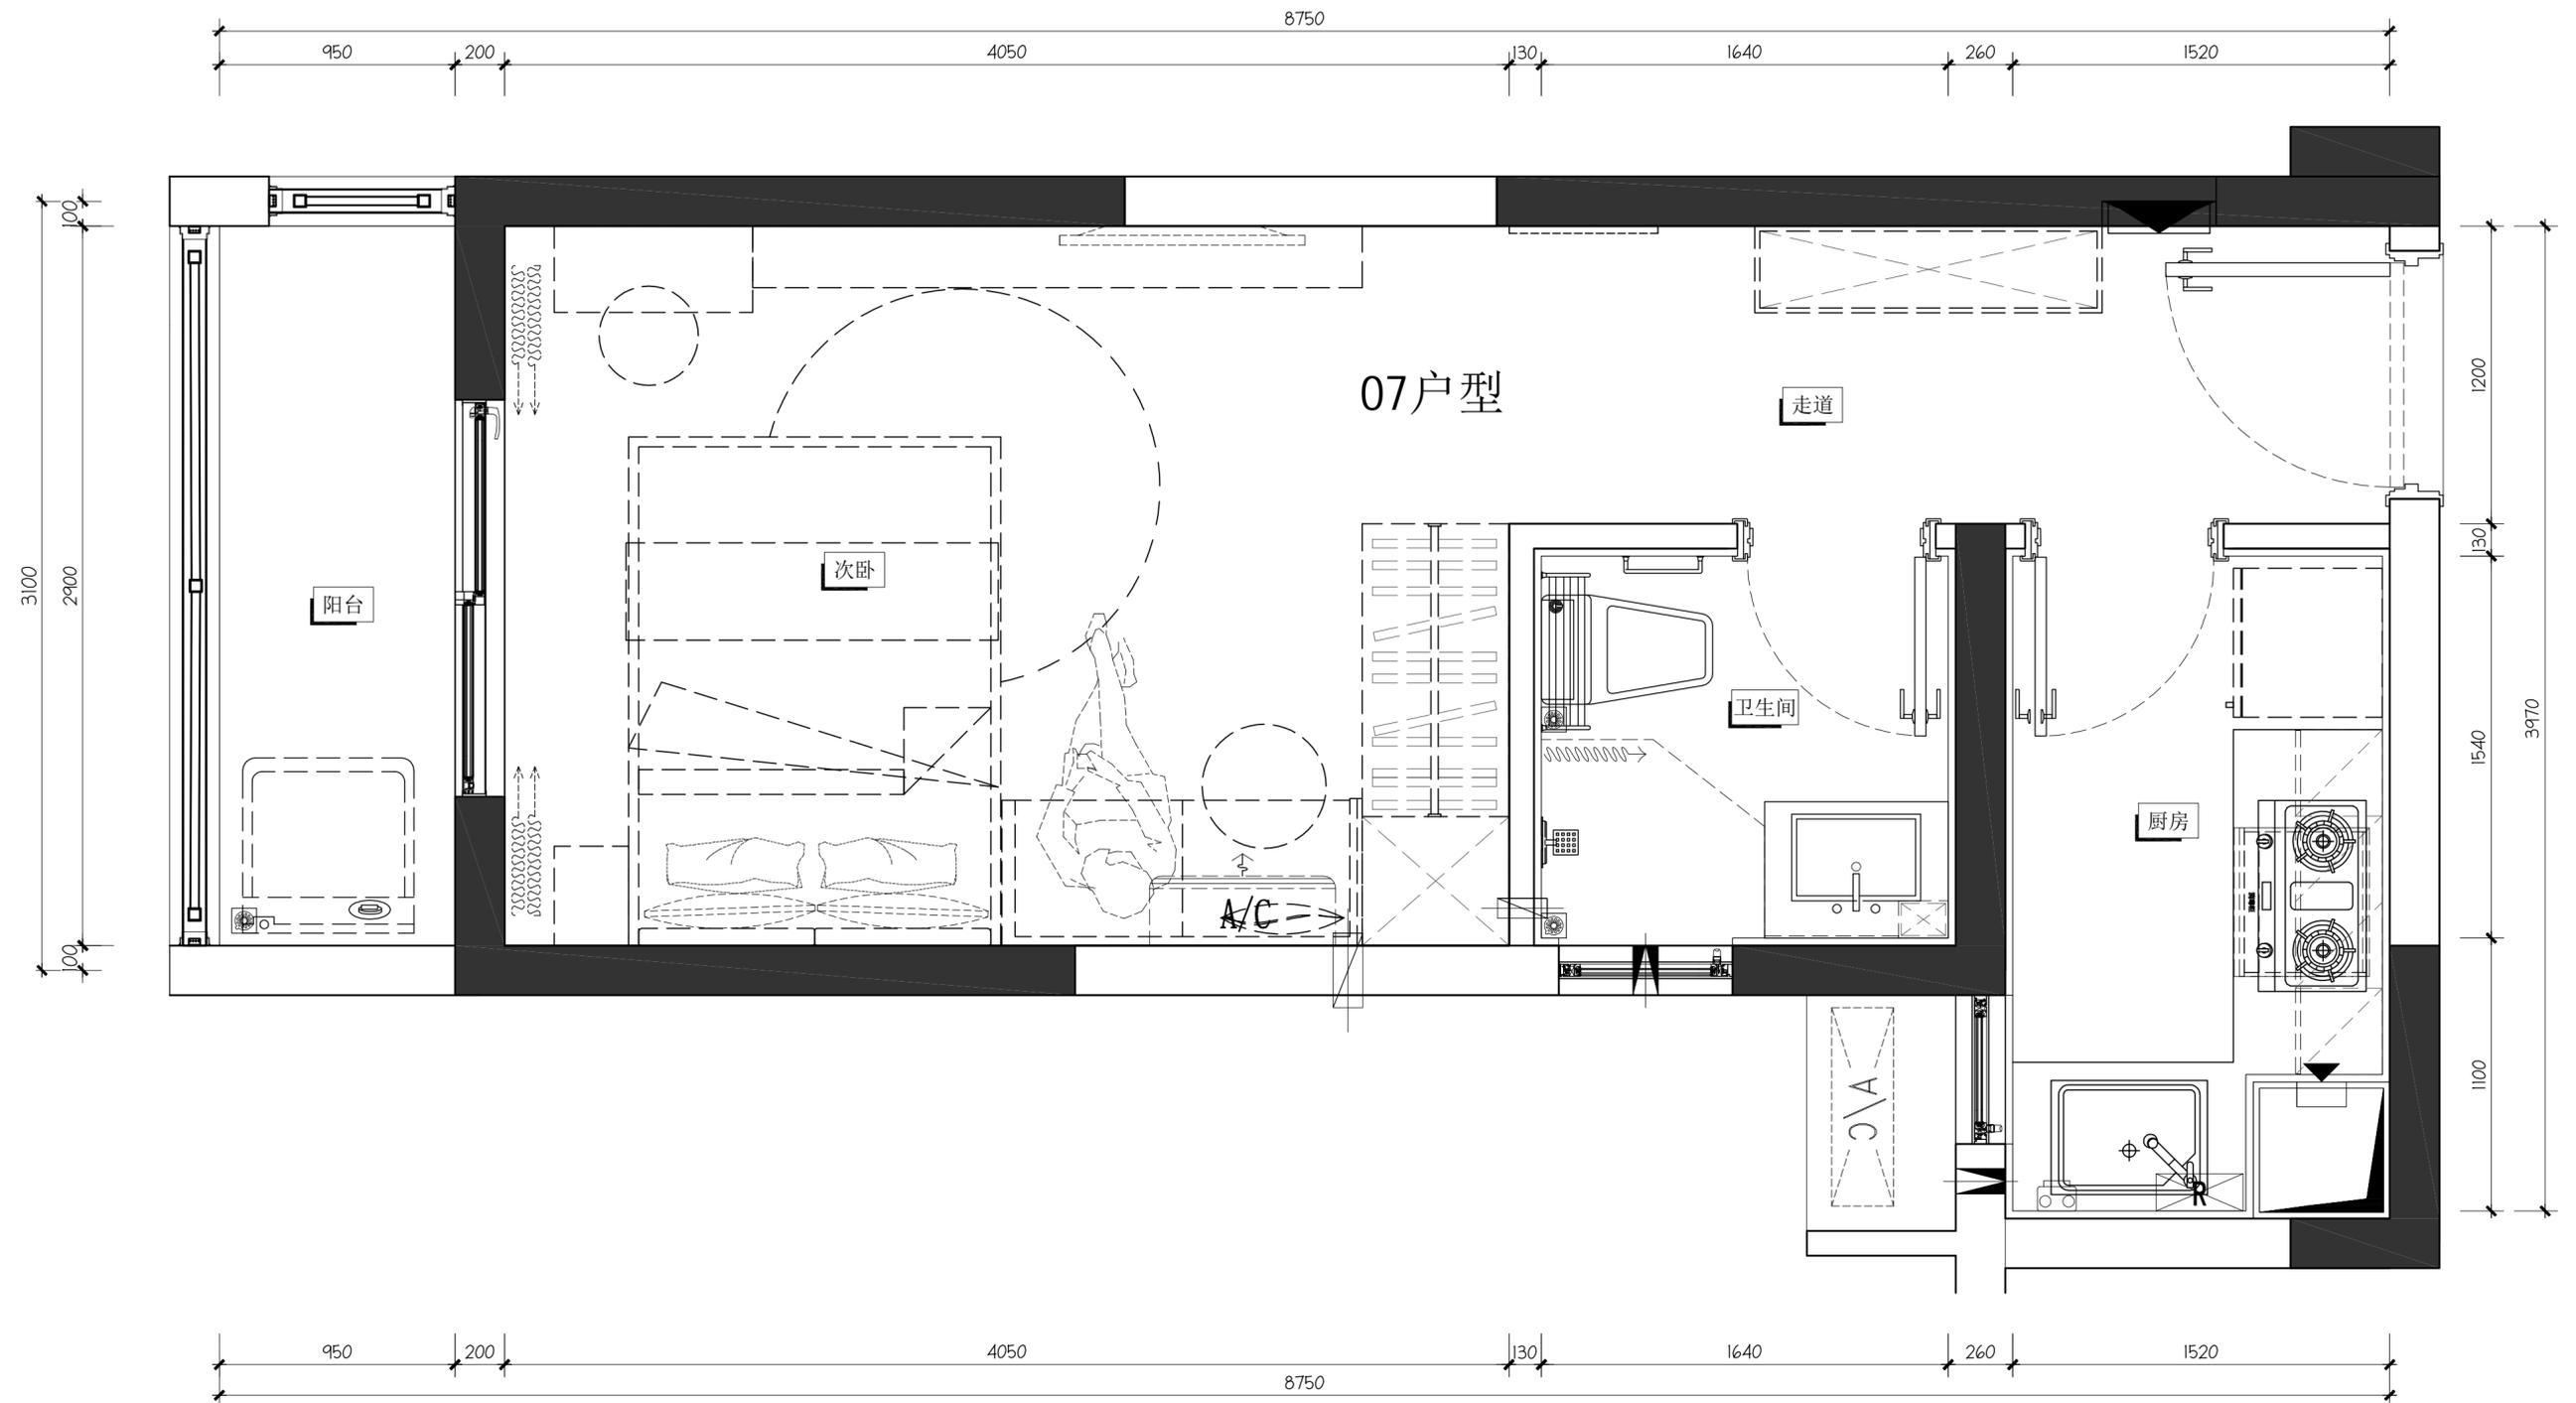

公共租赁住房07户型(一房)平面图

注：面积约36平方米

图中所示尺寸及面积仅为参考,家具物品为摆放示意。具体各户尺寸面积以政府相关面积为准。