


说 明

备注：龙华区观澜街道三栋屋村城市更新单元
拆除用地面积：125431 平方米

图 例

 拆除用地范围

 物业编号

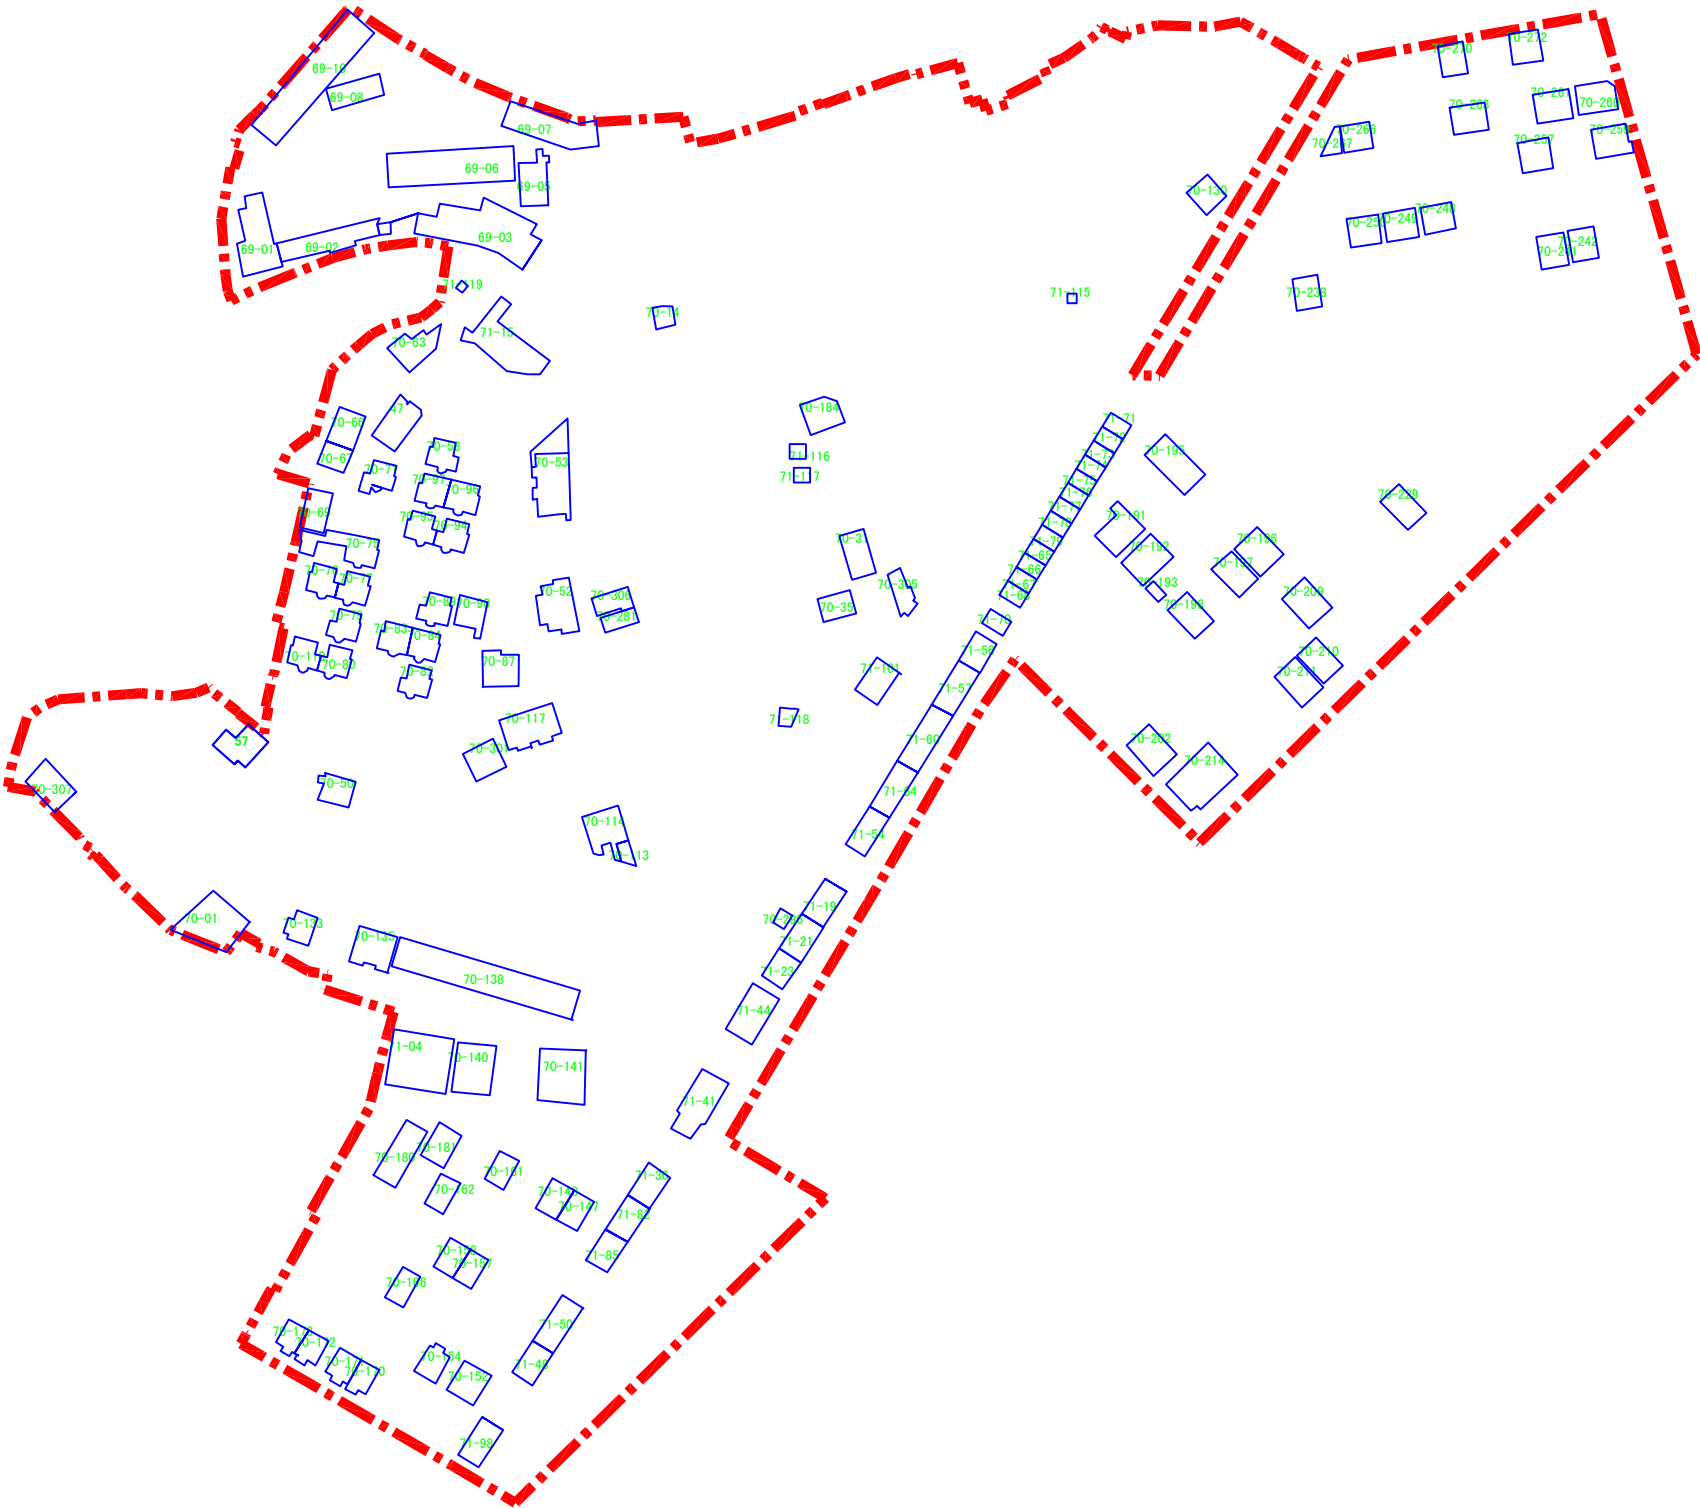

龙华区观澜街道三栋屋村城市更新单元（第二批）物业权利人核实拆除用地范围图