


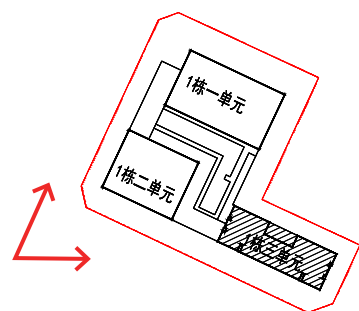


人才公寓位于三单元 4-12 层、
14-28 层、30-44 层
(注: B-1 户型在 43/44 层为商务公寓)

人才公寓位于三单元 4-12 层、
14-28 层、30-44 层
(注: B-1 户型在 43/44 层为商务公寓)




人才公寓位于三单元 4-12 层、
14-28 层、30-44 层

(注: B-1 户型在 43/44 层为商务公寓)

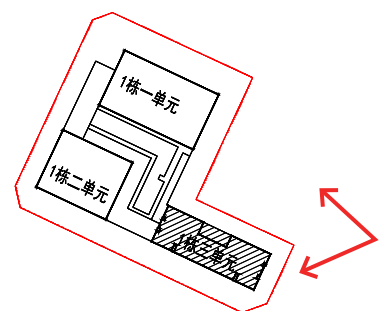


总图 - 户型分布说明

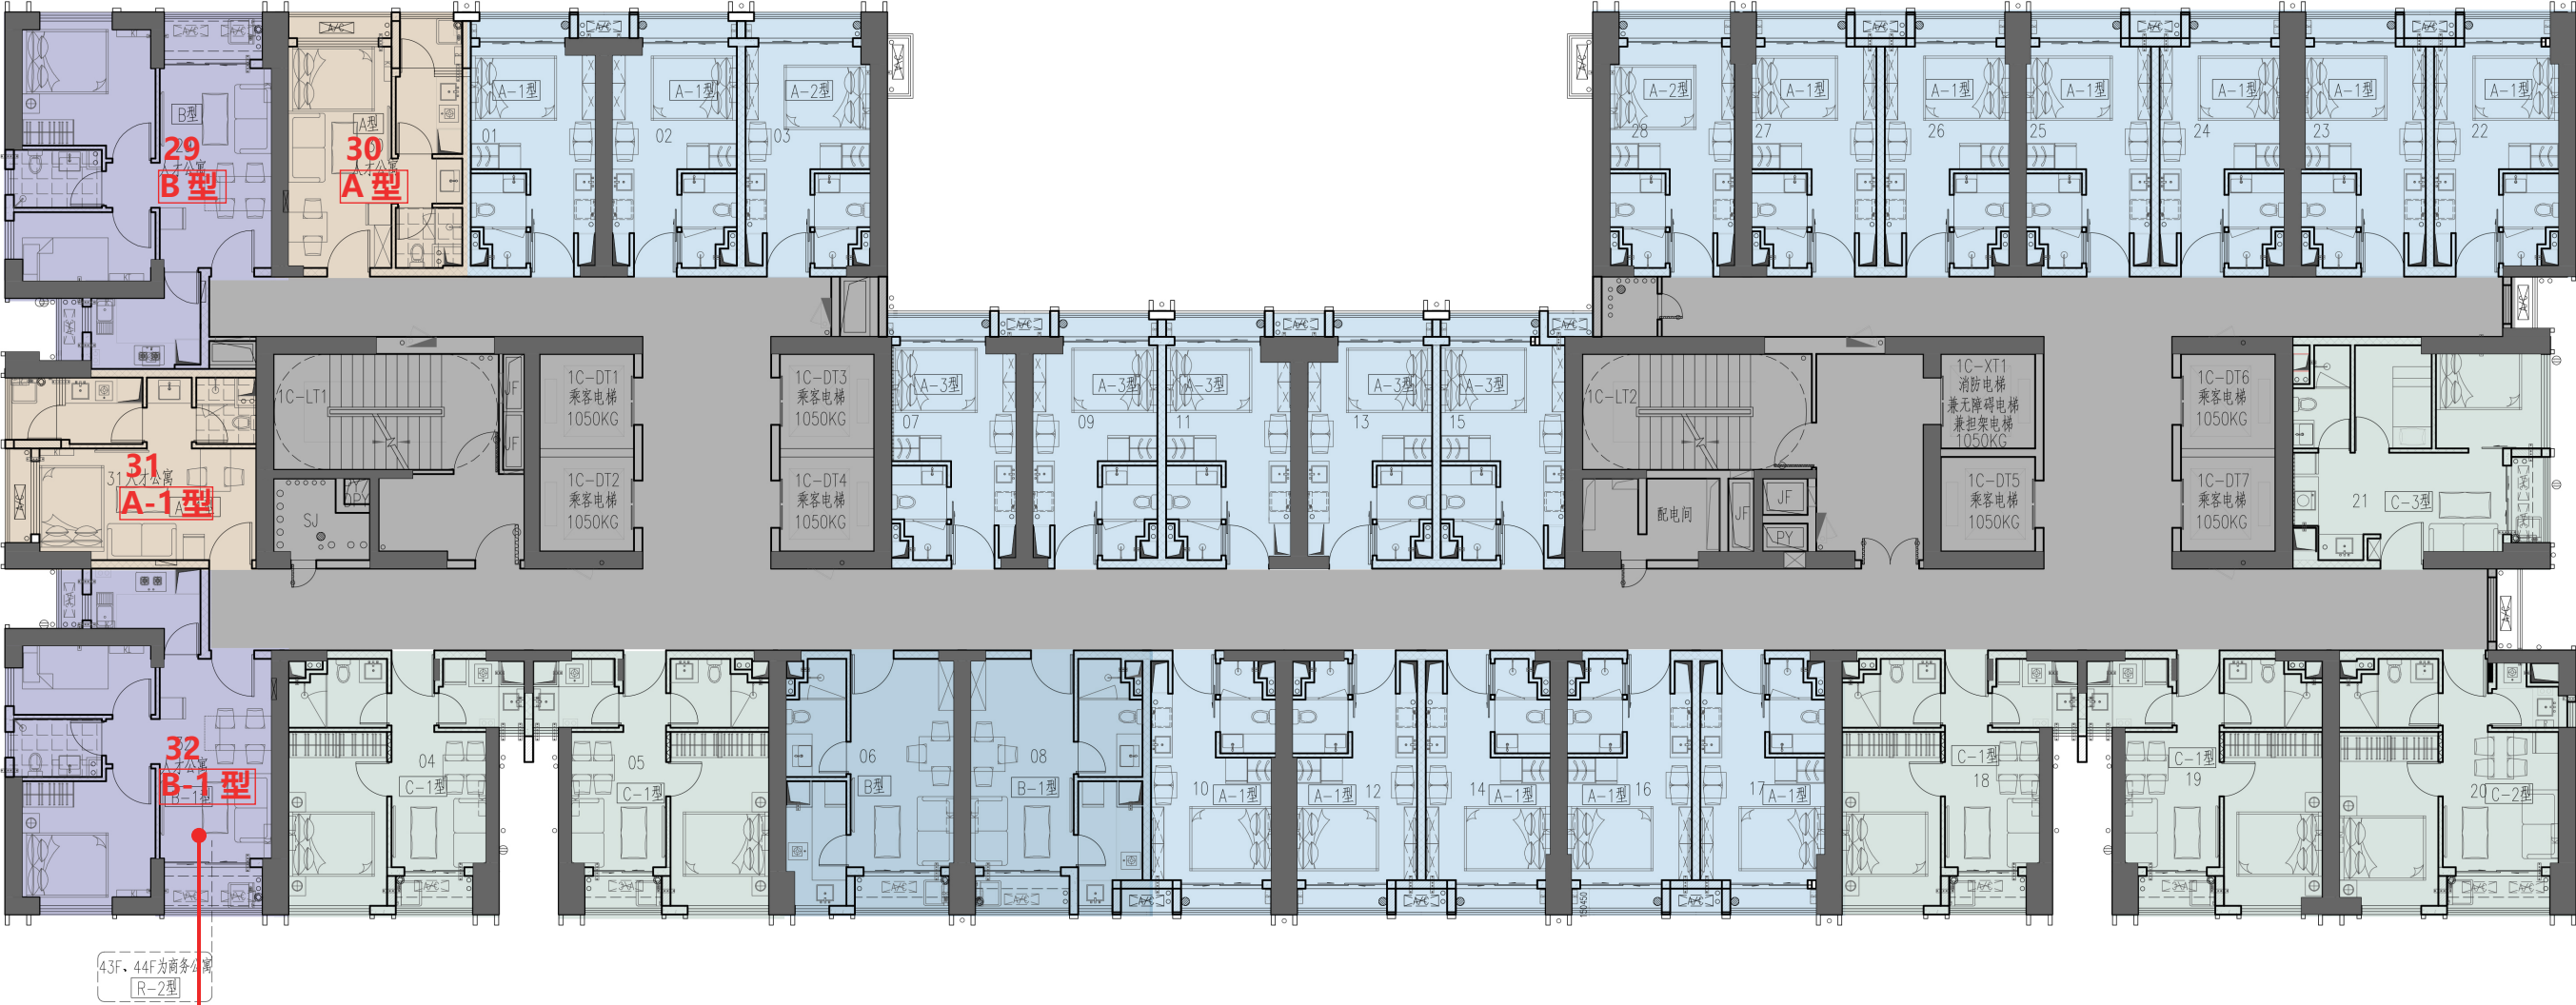

B-1 户型在 43/44 层为商务公寓


- 人才公寓 A/A-1 一房 (面积约 38/37 m²)
- 人才公寓 B/B-1 两房一厅 (面积约 67/66 m²)

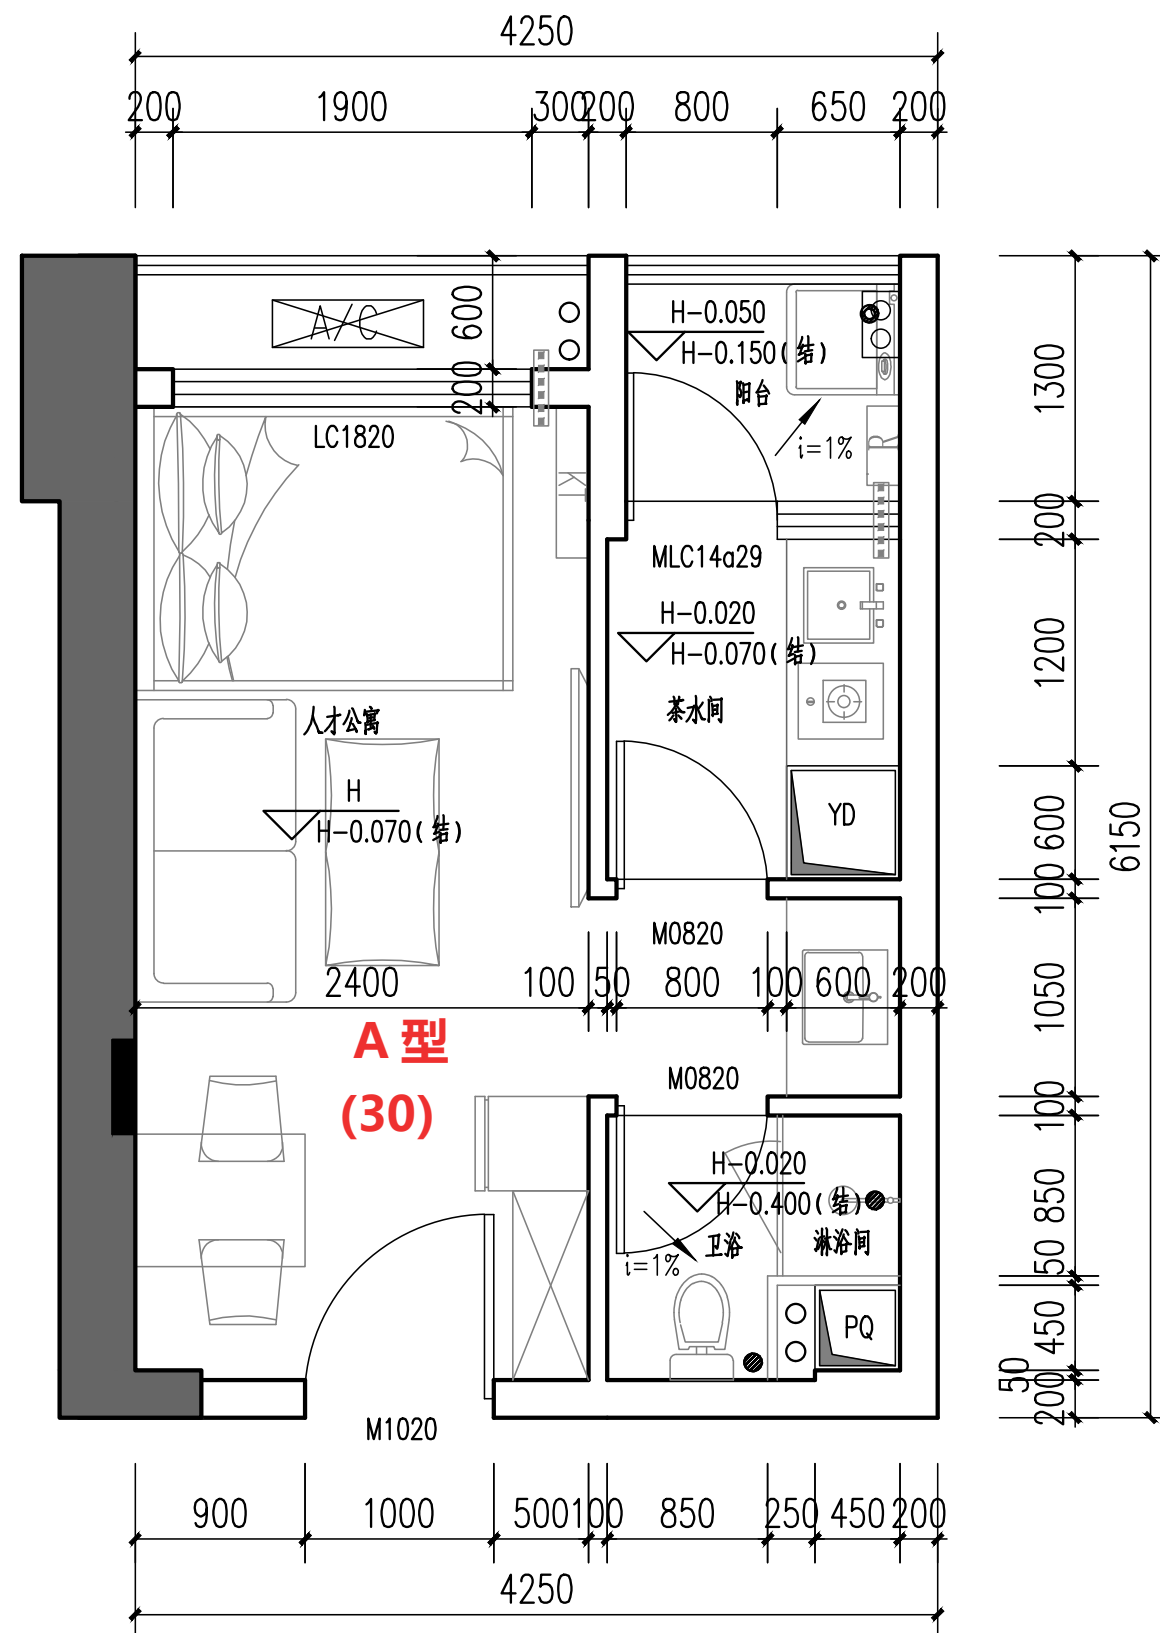


人才公寓 A (一房) 户型平面图

注：面积约 38 m²

图中所示尺寸及面积仅为参考，家具物品为摆放示意。
具体各户尺寸面积以政府相关面积为准。

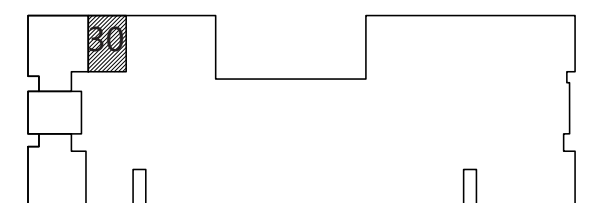


楼层户型分布图

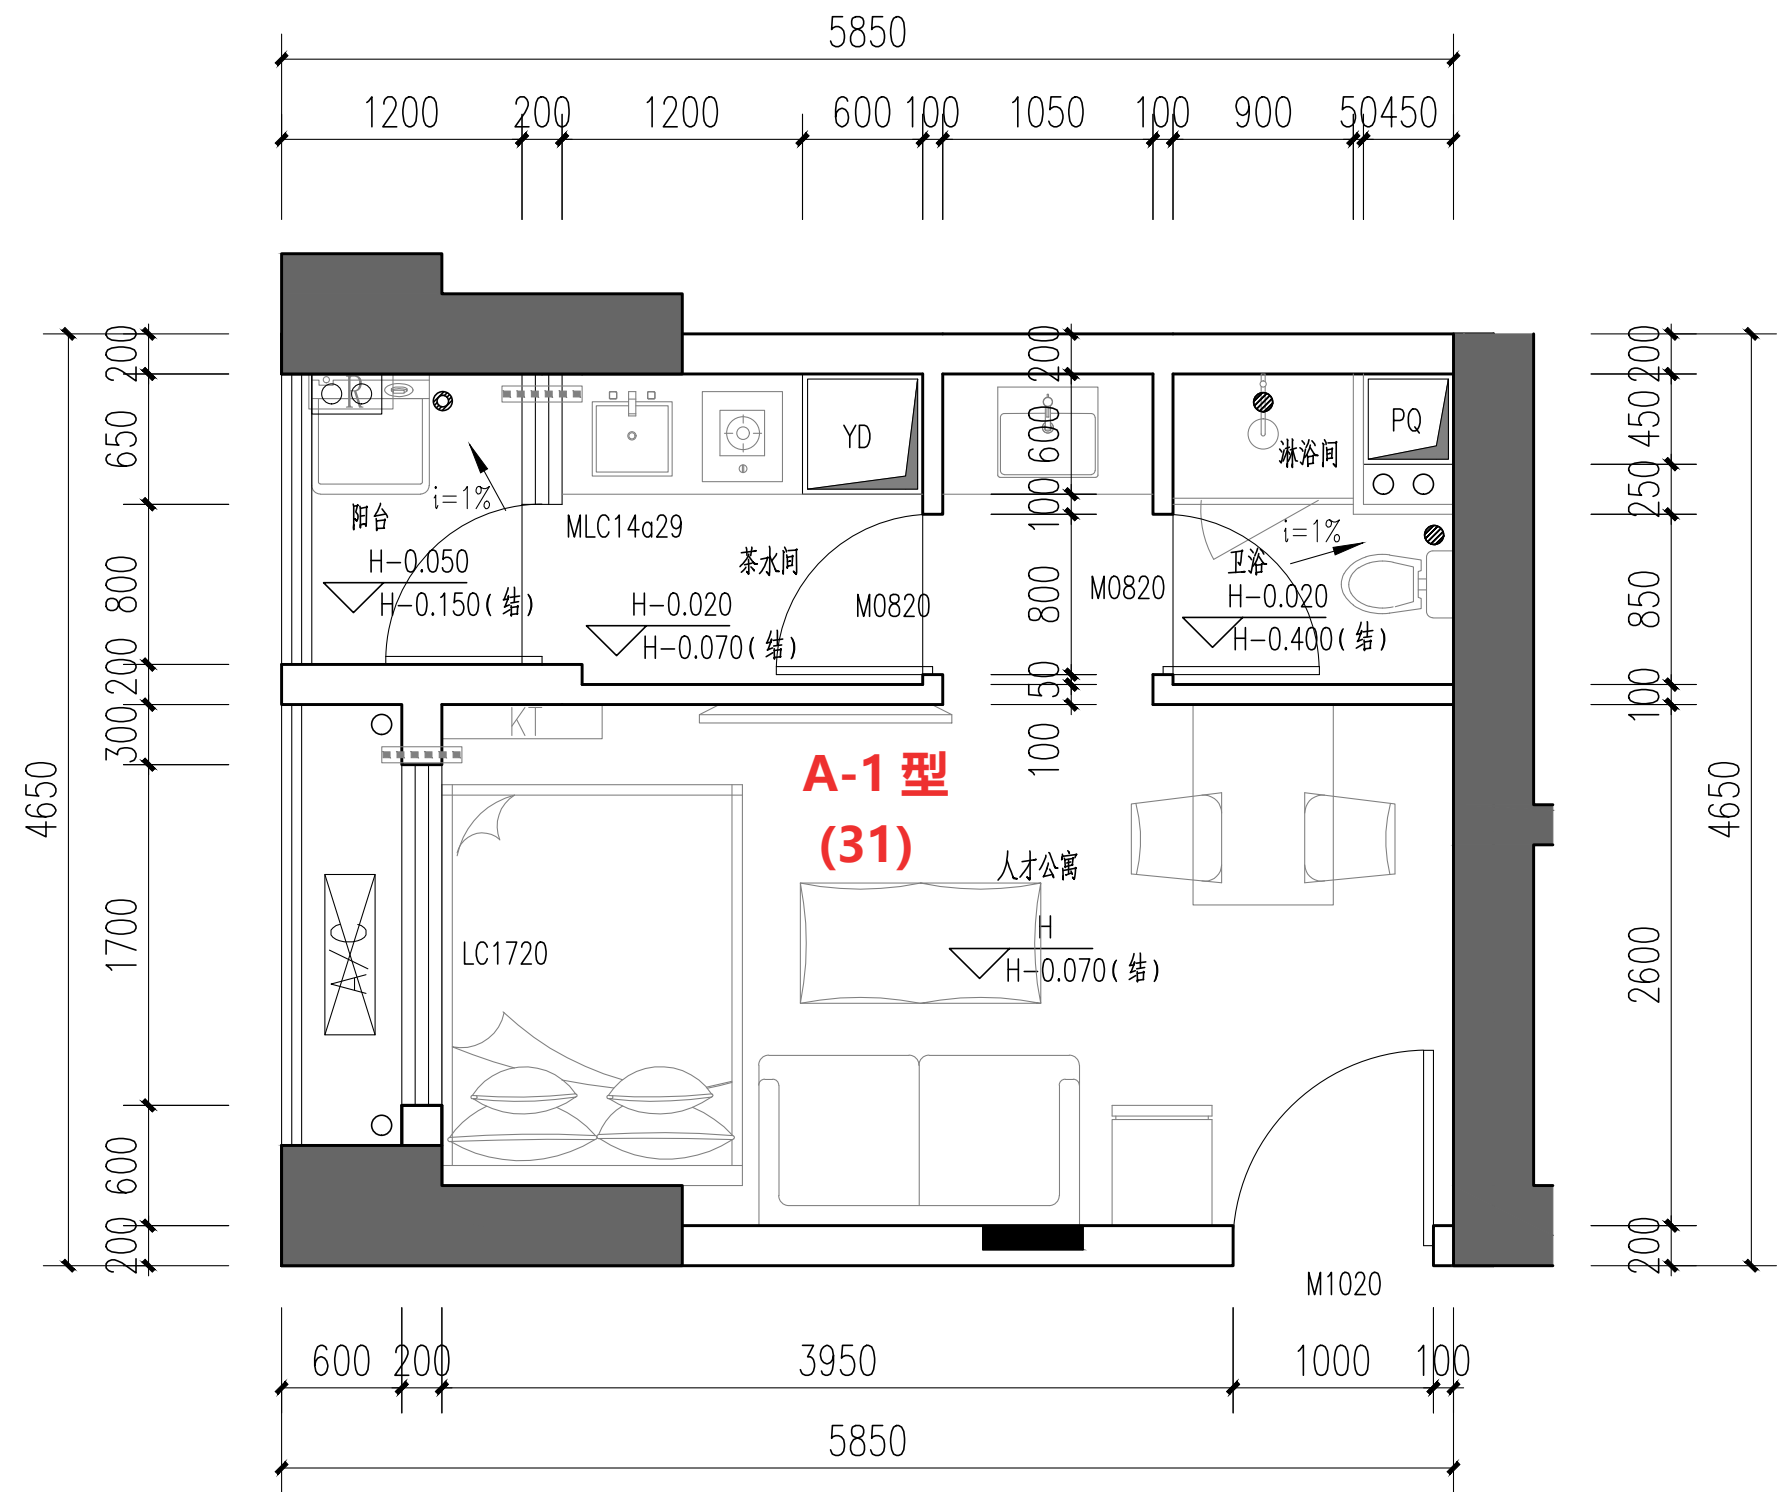


人才公寓 A-1 (一房) 户型平面图

注：面积约 37 m²

图中所示尺寸及面积仅为参考，家具物品为摆放示意。
具体各户尺寸面积以政府相关面积为准。

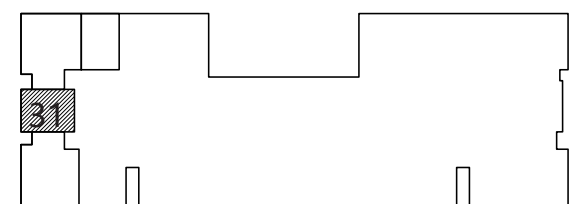


楼层户型分布图

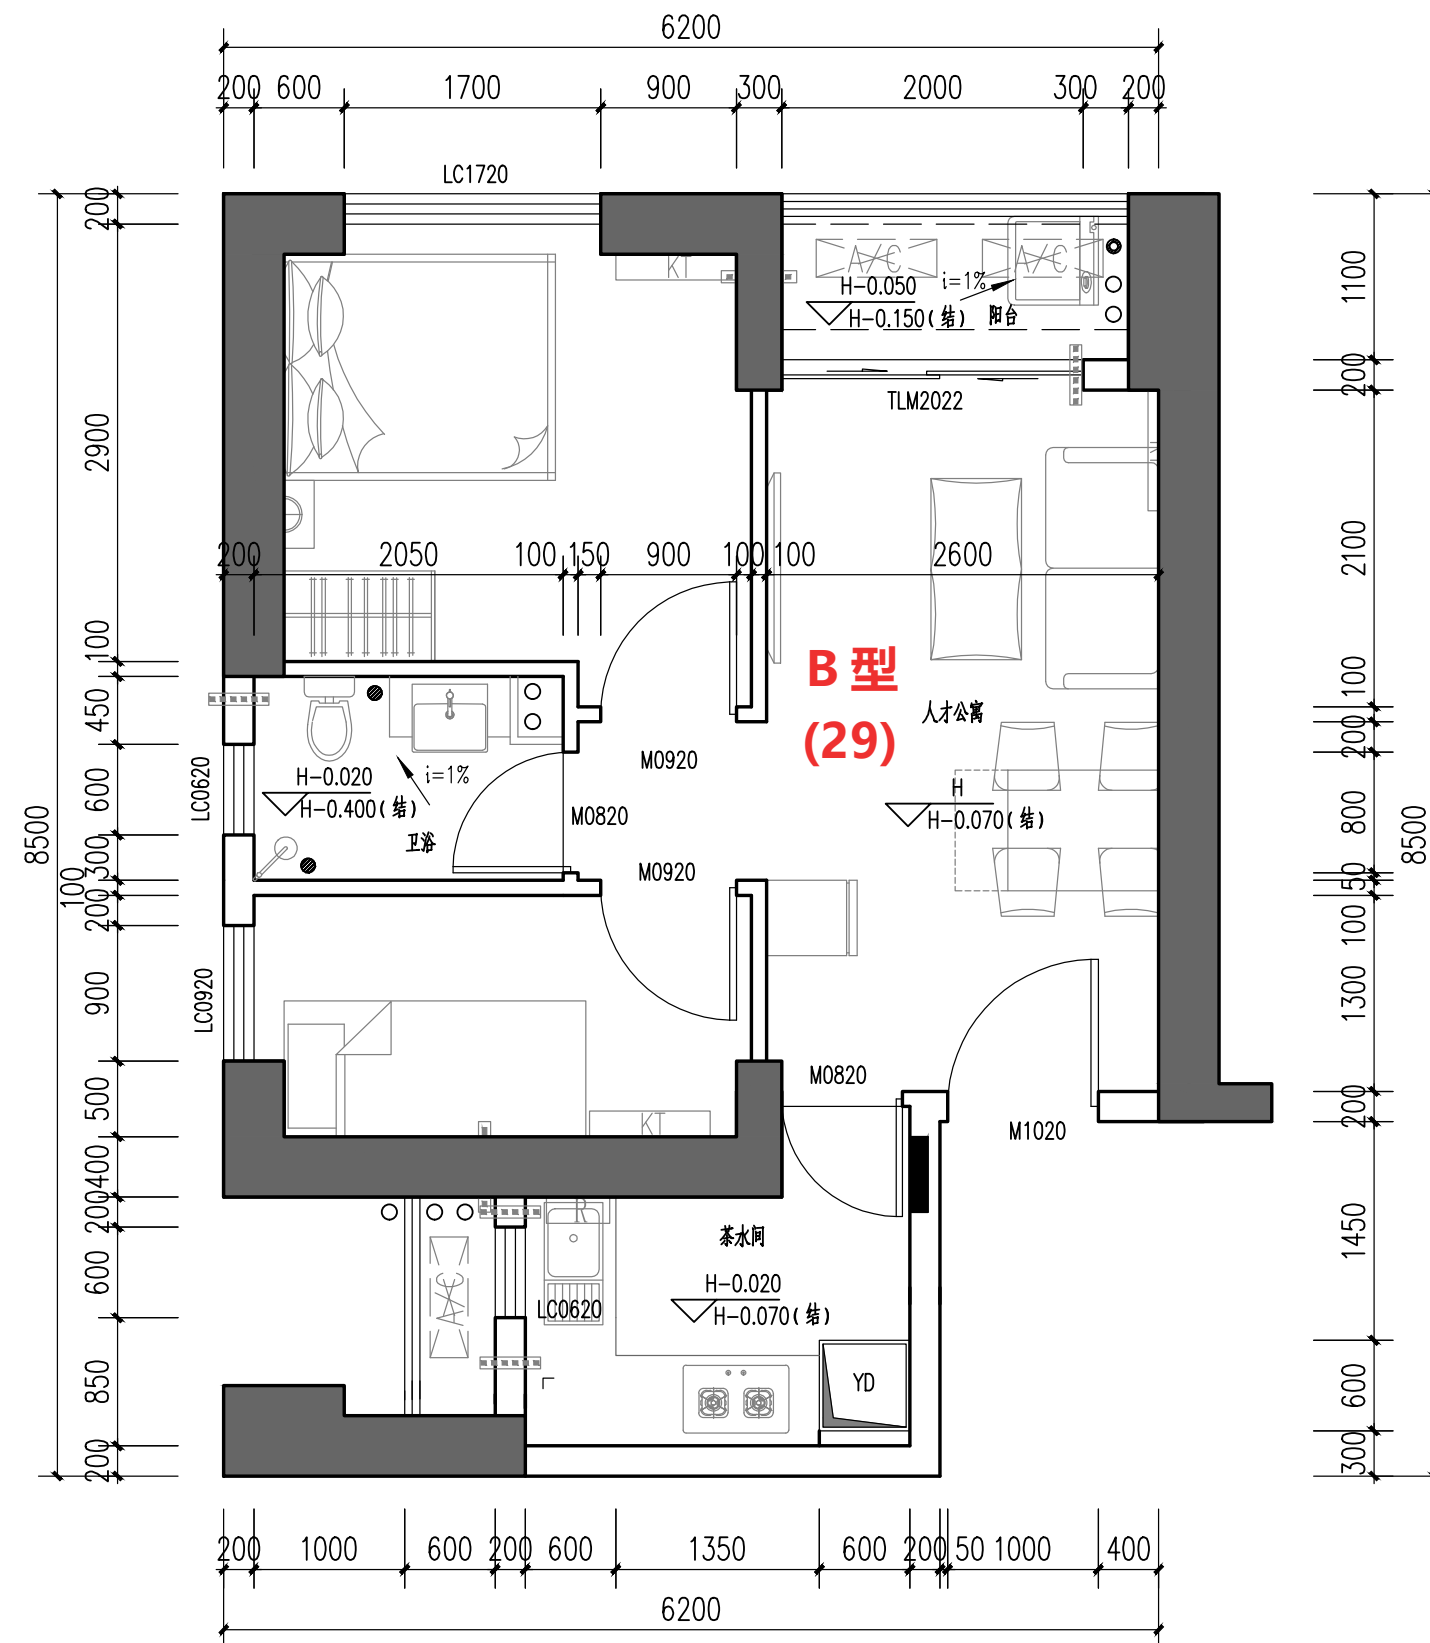

人才公寓 B (两房一厅) 户型平面图

注: 面积约 67 m²

图中所示尺寸及面积仅为参考, 家具物品为摆放示意。
具体各户尺寸面积以政府相关面积为准。

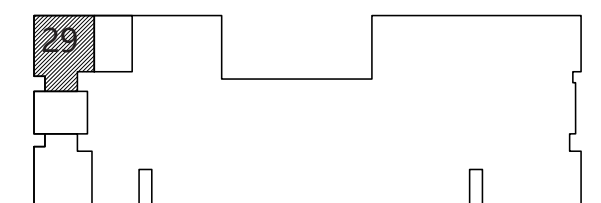

楼层户型分布图

