

1栋A座总图-户型分布说明



户型分布说明：


- A户型，面积约49平米
- B-1户型，面积约73平米
- C户型，面积约100平米

2栋总图-户型分布说明

户型分布说明：


- A户型，面积约49平米
- B-1户型，面积约73平米
- B-2户型，面积约74平米



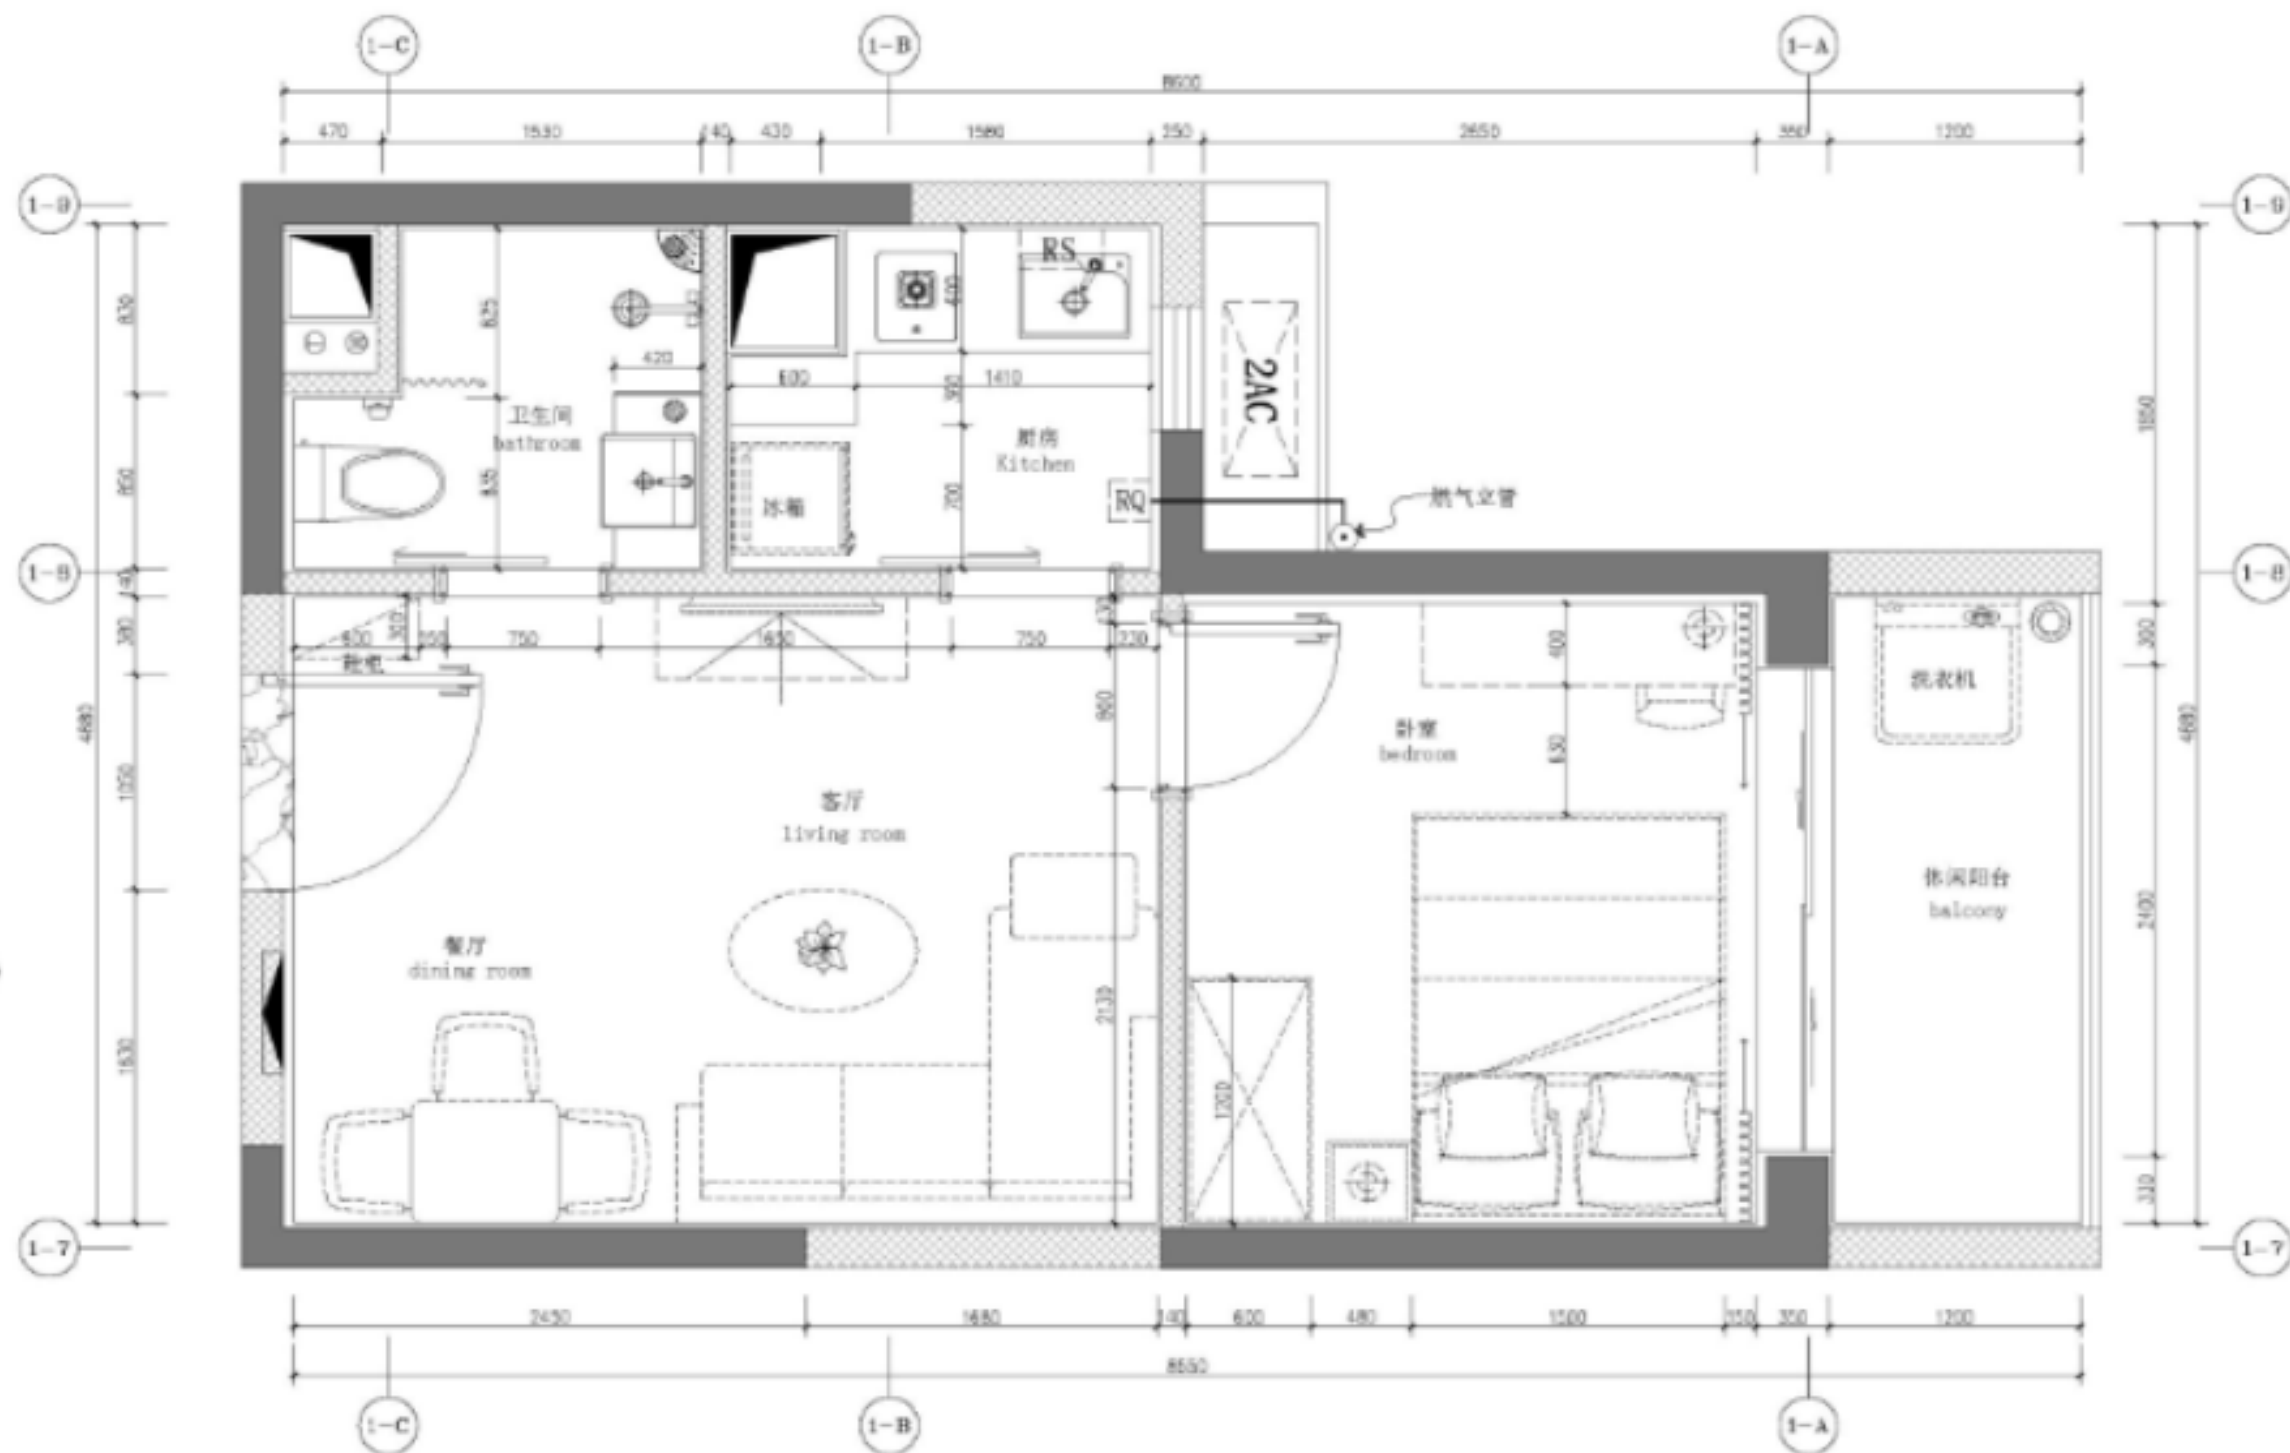


A户型平面布置图

注：1房1厅1卫 面积约49平米

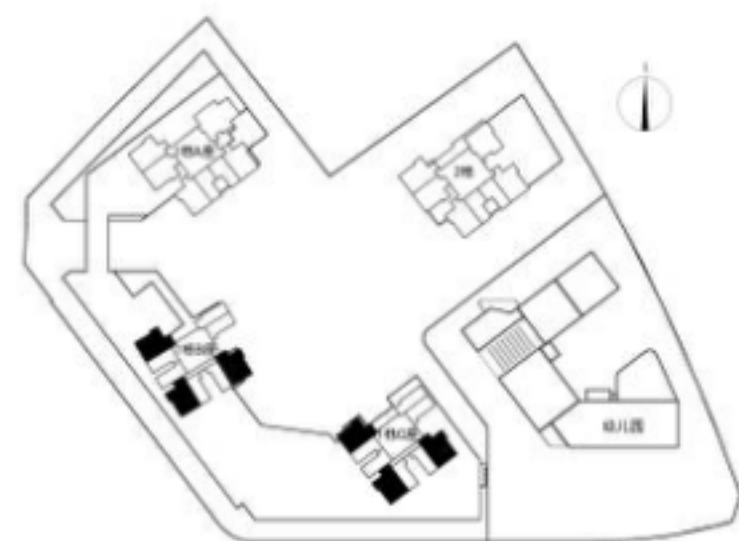

楼座户型分布图

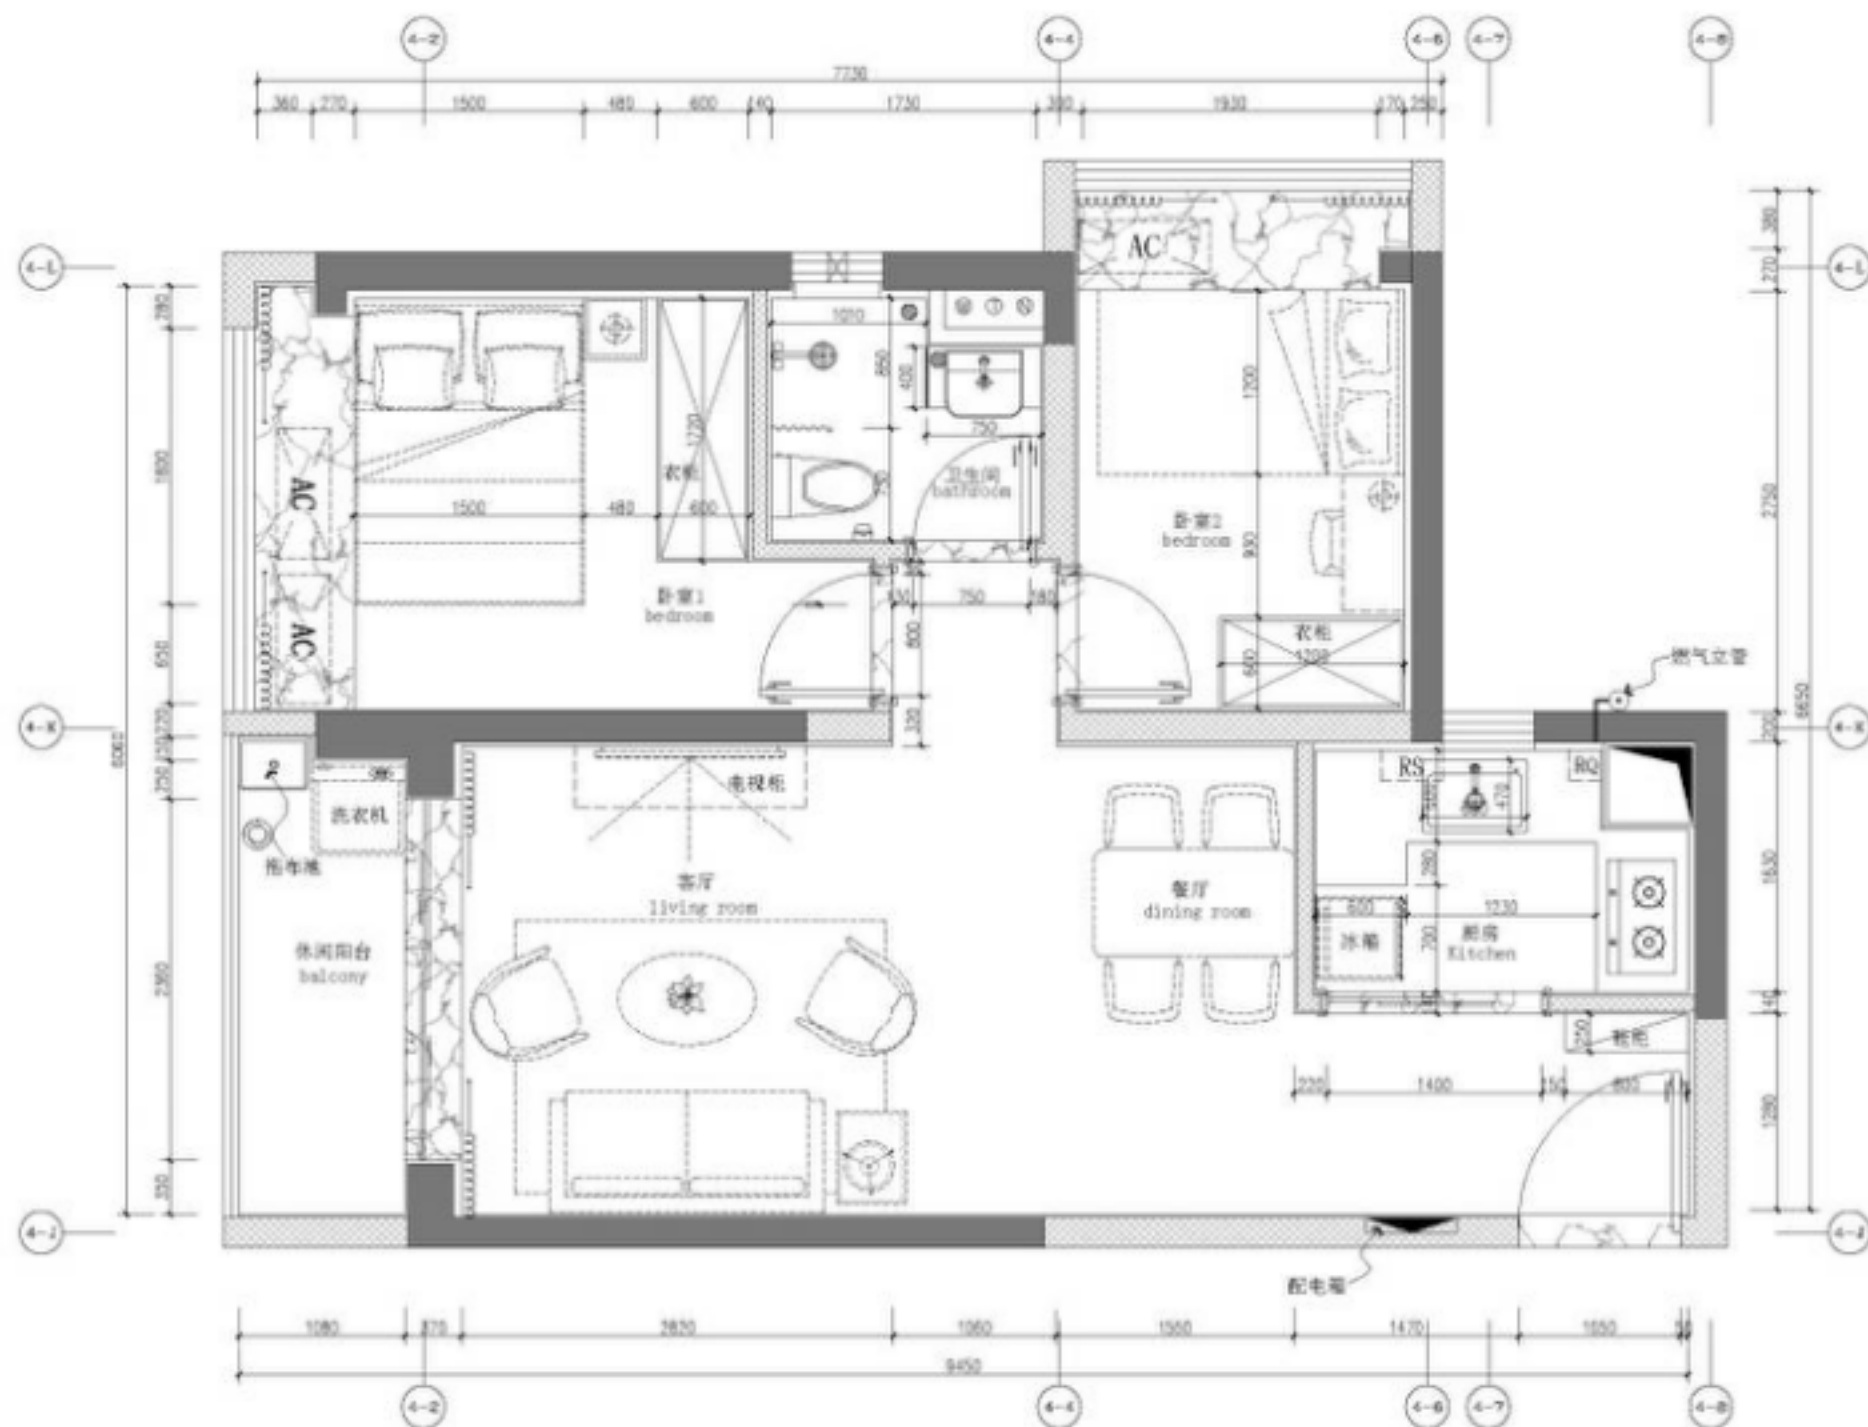


B户型平面布置图

注：2厅2房1卫，面积约72平米



楼座户型分布图

位于1栋A座：07号房

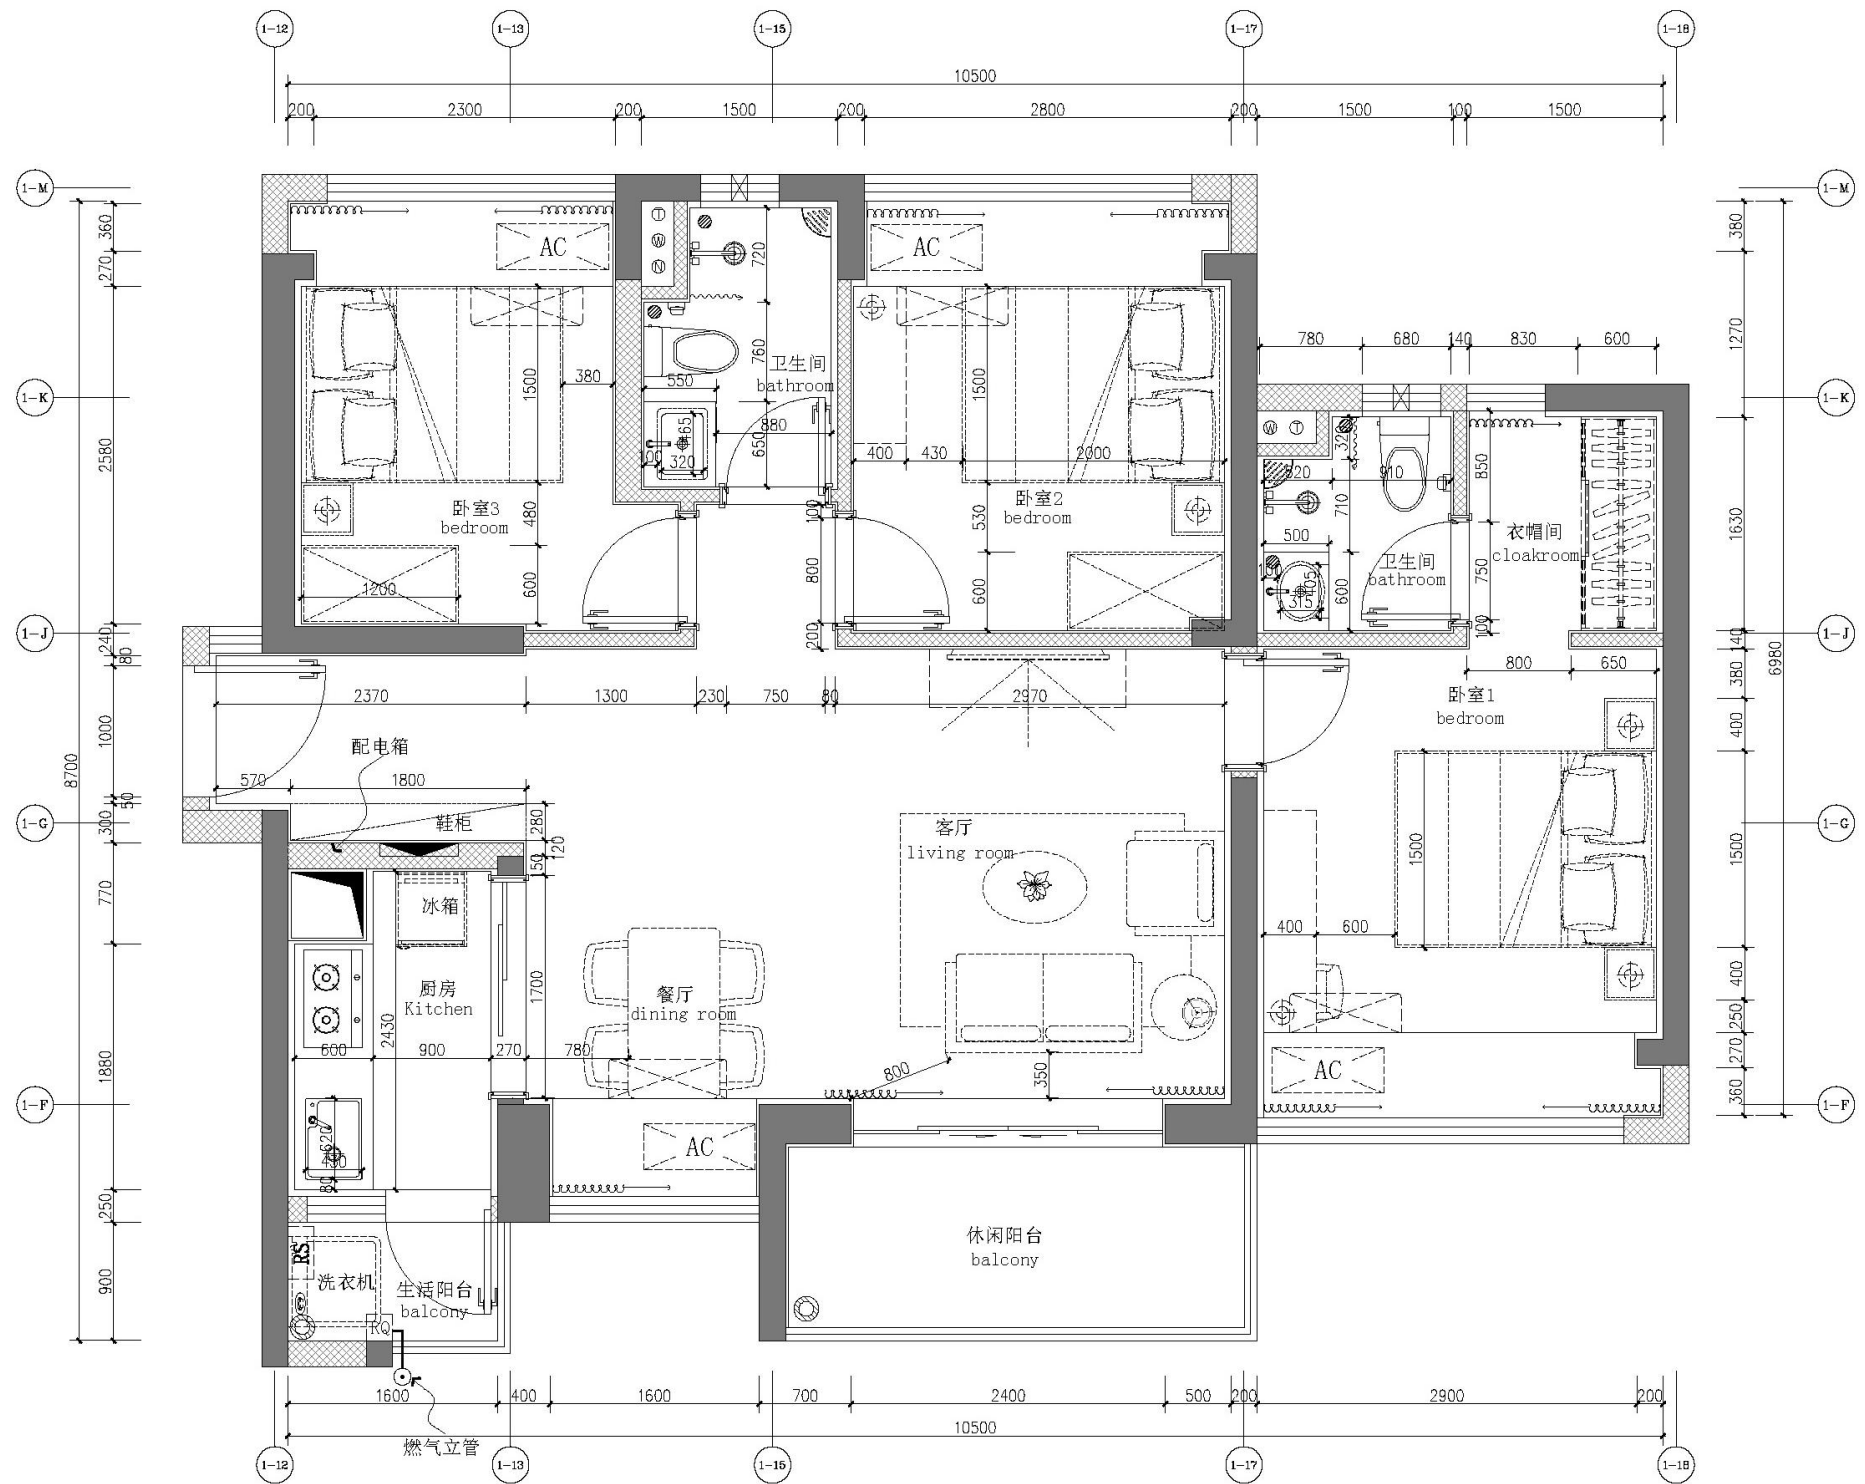

C户型平面布置图

注：3房2厅2卫，面积约100平米