


附件 1. 项目位置及实施范围图

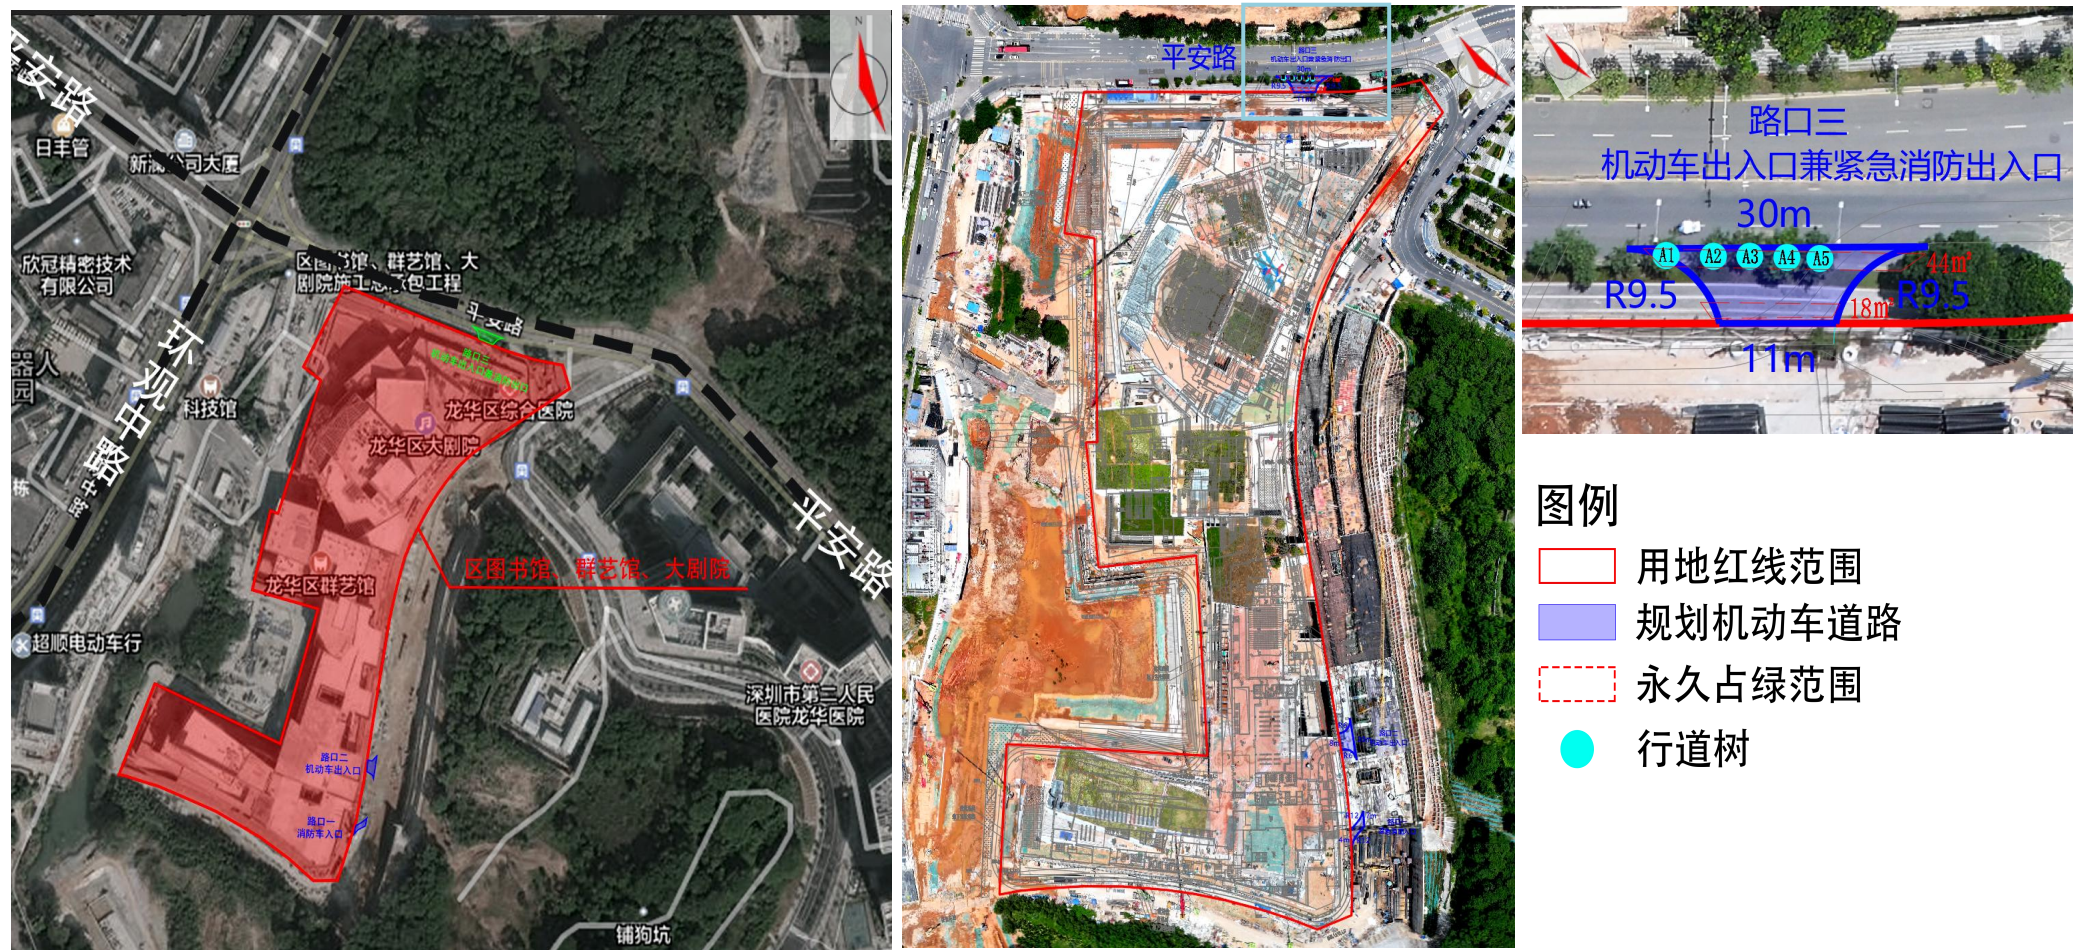

附件 2. 树木清单

编号	植物名称	胸径 (cm)	数量 (株)	树龄 (年)	树木类型	处置方式	备注
A1	宫粉紫荆	13	1	5-7	行道树	迁移	开设路口
A2	宫粉紫荆	14	1	7-9	行道树	迁移	开设路口
A3	宫粉紫荆	11	1	5-7	行道树	迁移	开设路口
A4	宫粉紫荆	19	1	9-11	行道树	迁移	开设路口
A5	宫粉紫荆	13	1	5-7	行道树	迁移	开设路口
合计:	永占: 62 m²	乔木迁移 5 株					
	5 株 临占: / m²	乔木砍伐 / 株					