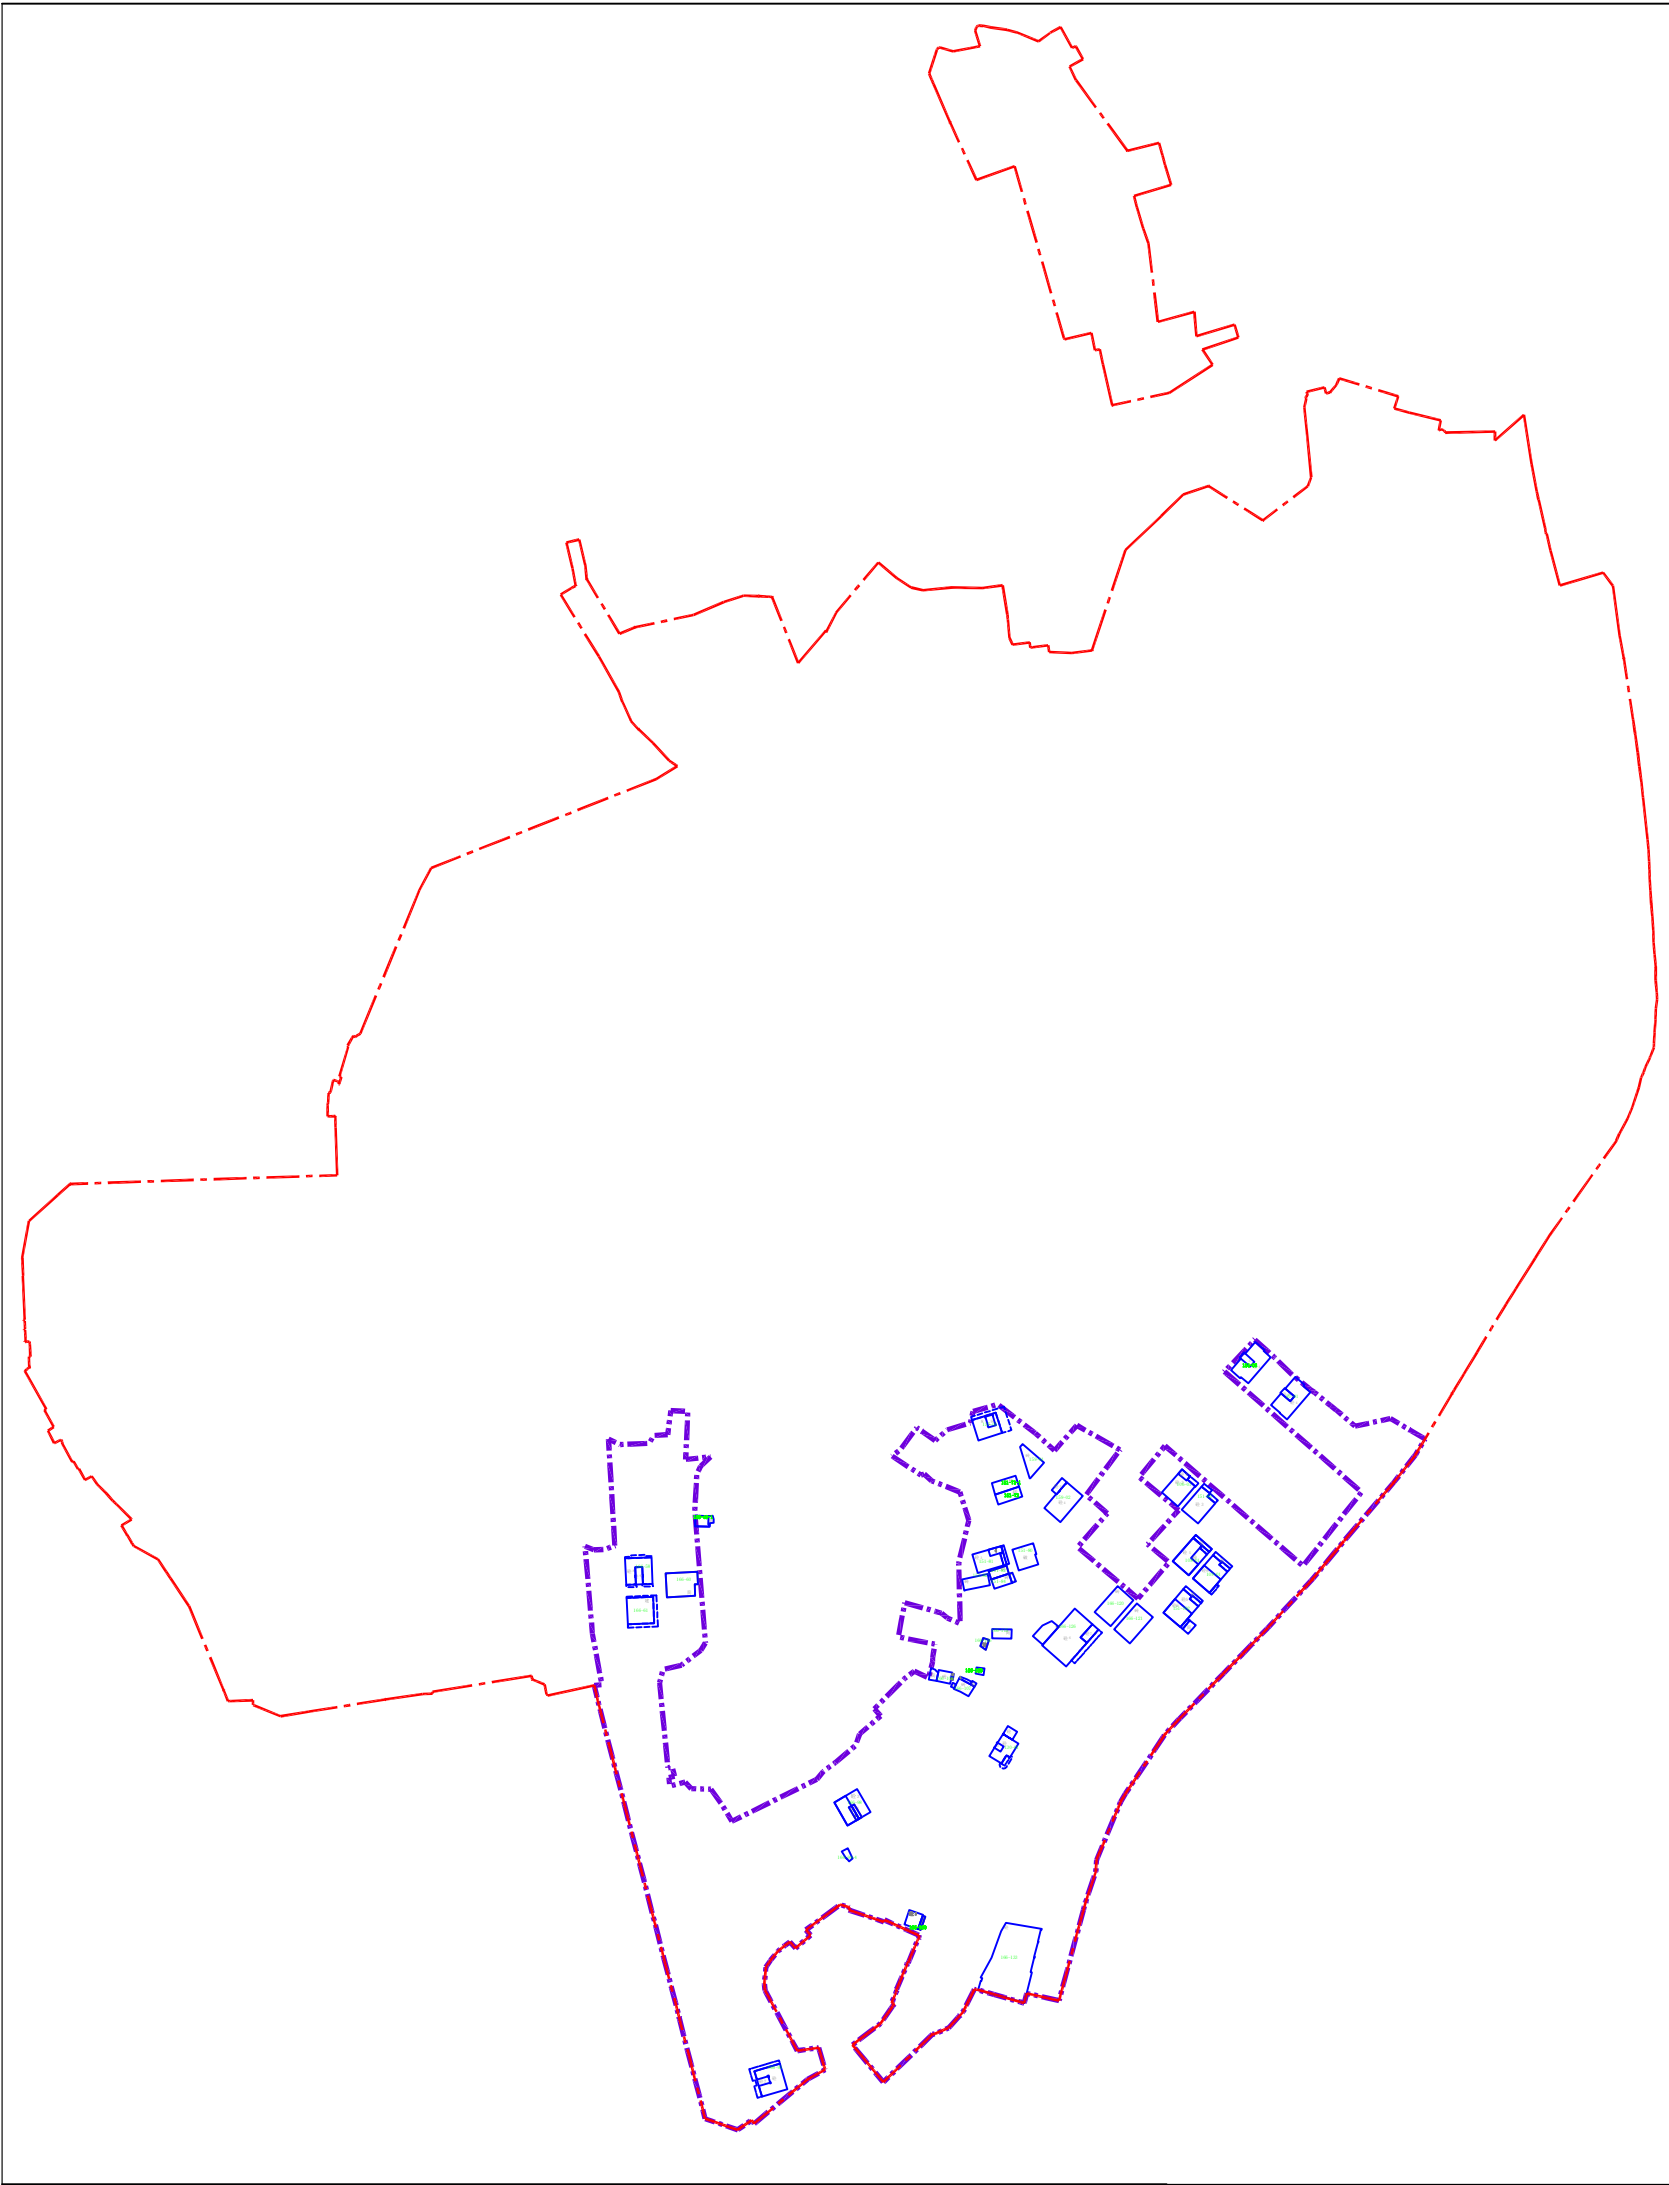
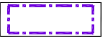


说明

备注：深圳市龙华区观澜街道大布巷片区城市更新单元三期拆除用地面积为34669.7m²

图例：

-  三期拆除用地范围
-  建筑物编号

深圳市龙华区观澜街道大布巷片区城市更新单元（三期第二批）拆除用地范围图