
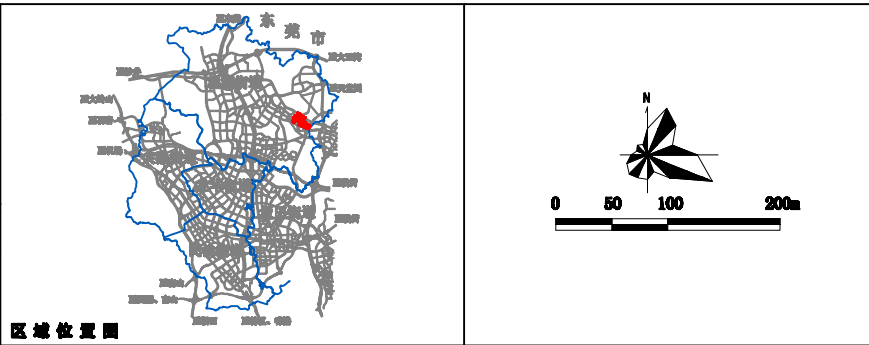


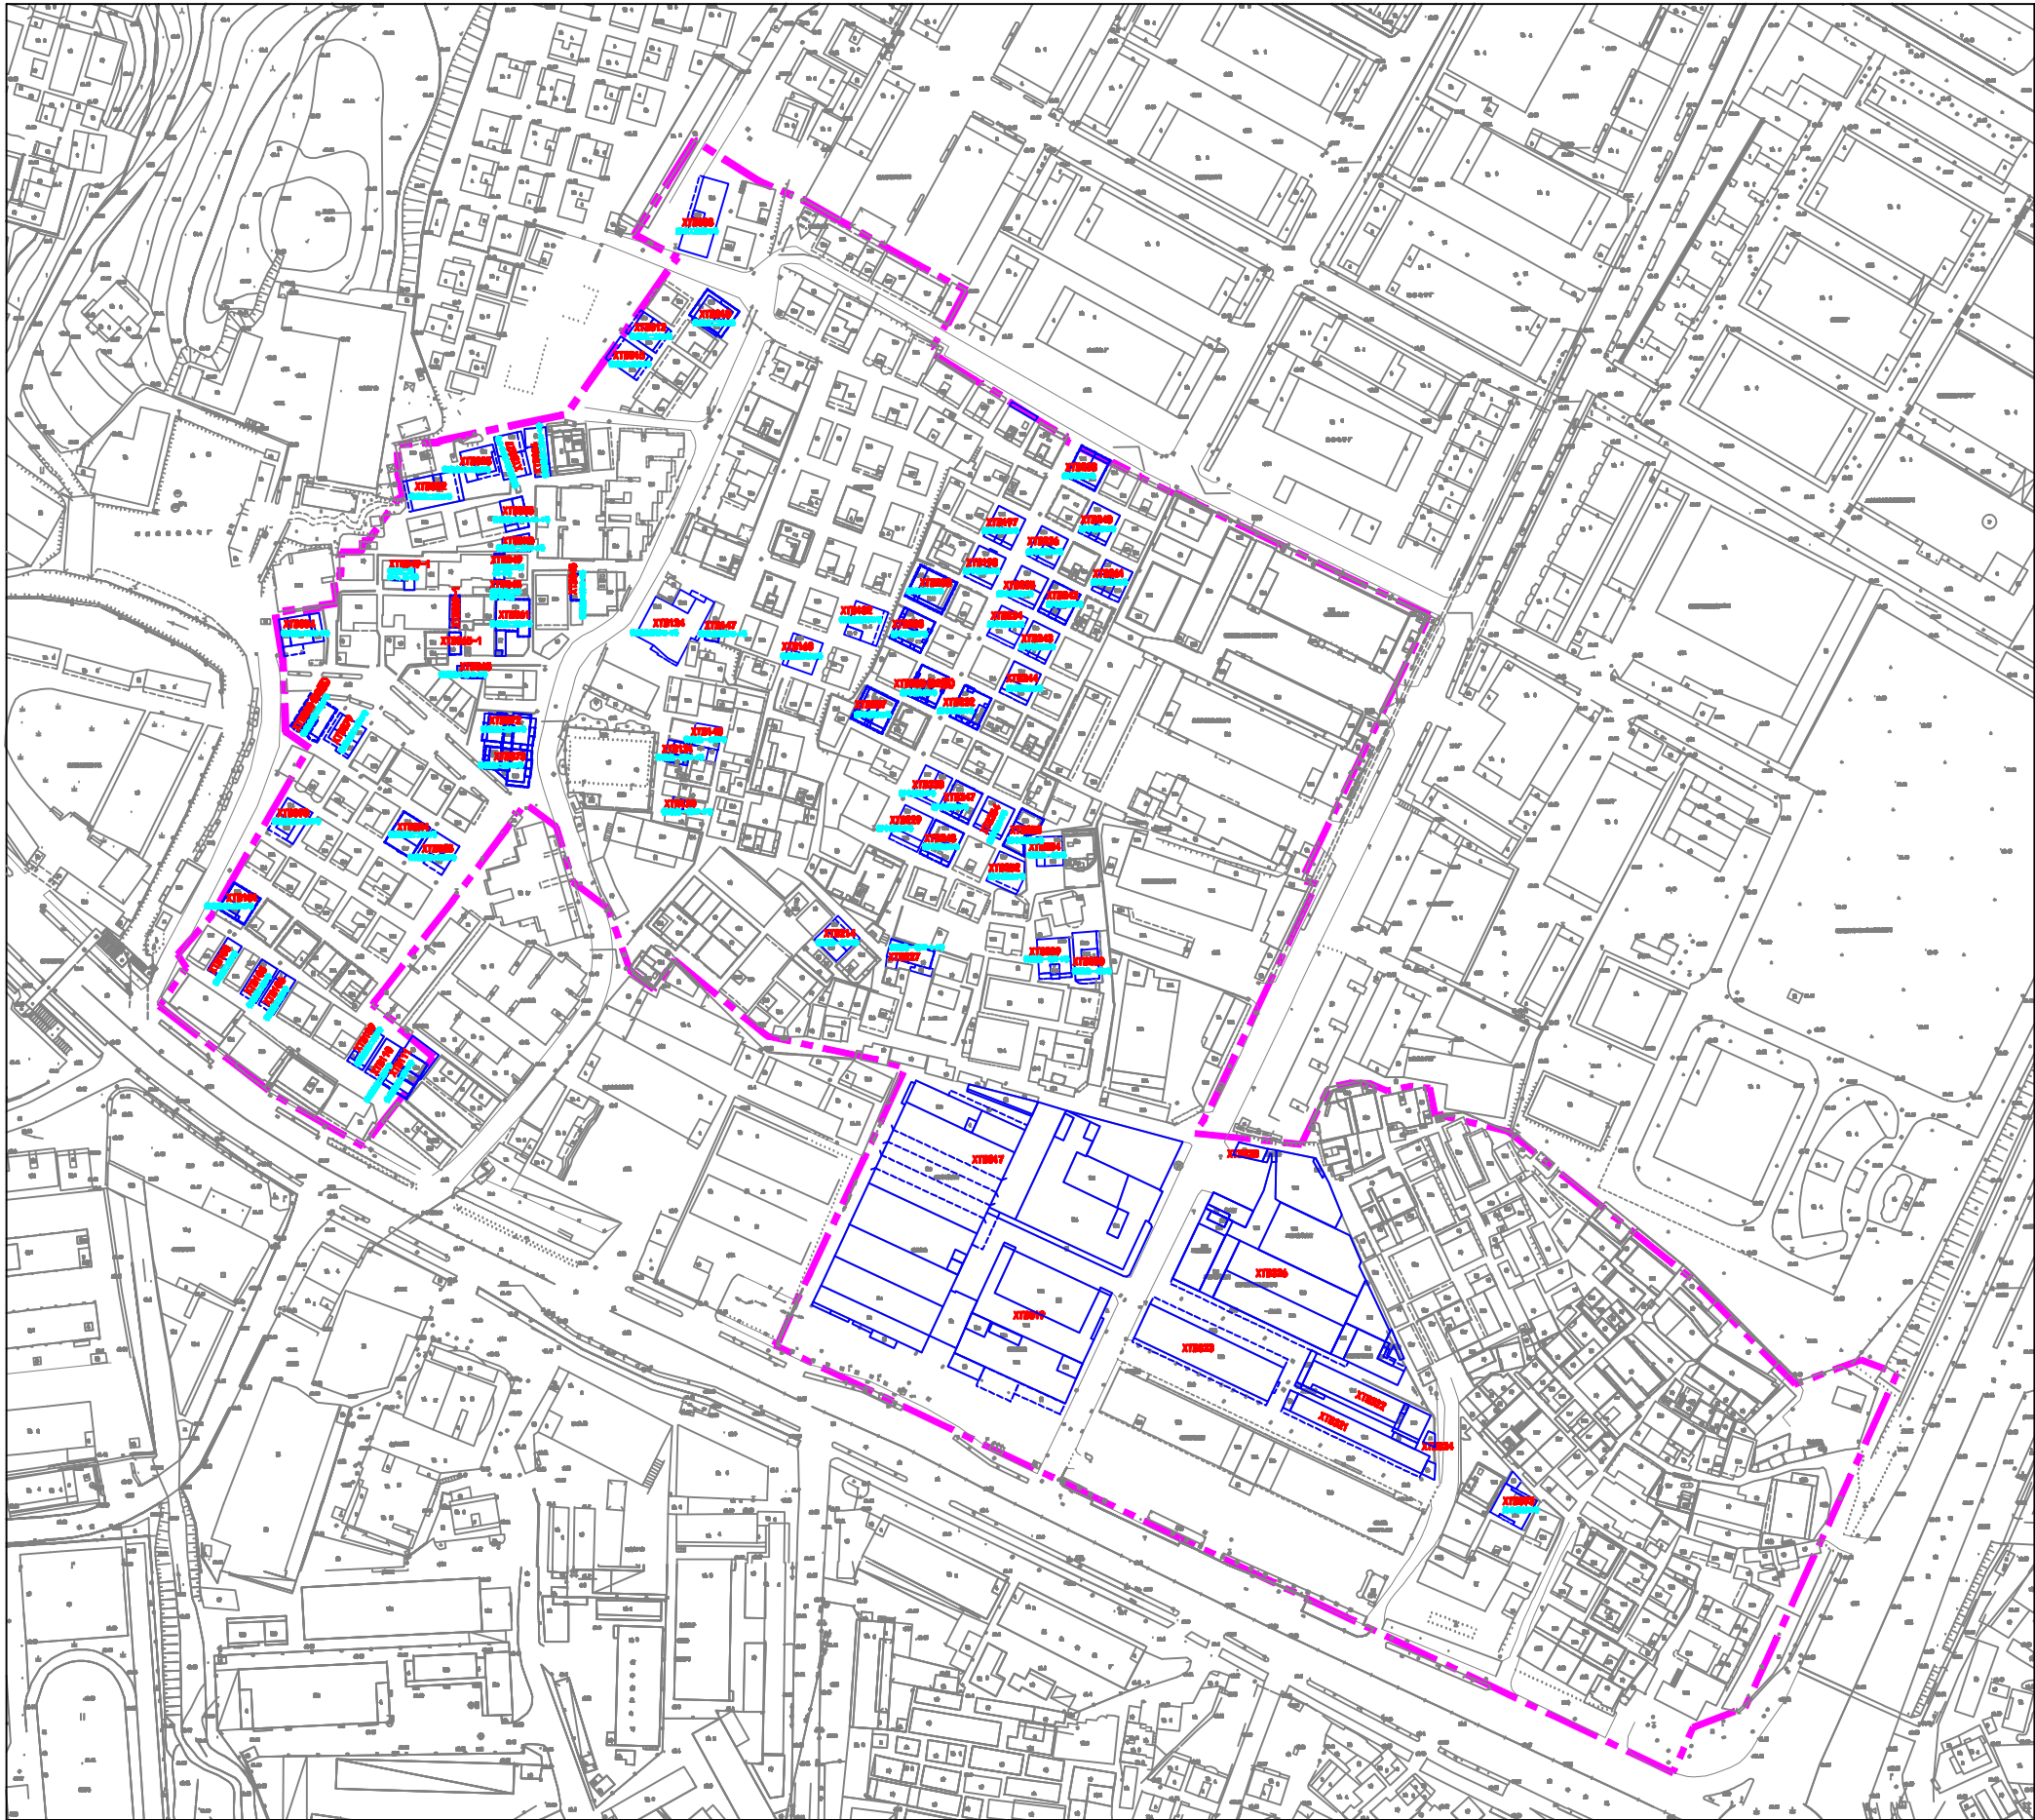


说明:

1、改造规模
拟拆除范围用地面积：**128674.6平方米。**

2、现状功能
现状用地功能为四类居住用地为主，含部分工业用地和商业用地。

3、规划功能
根据已批的《深圳市宝安401-16&17 &18号片区[观澜东地区]法定图则》，拟拆除范围内用地规划功能为四类居住用地、一类工业用地、商业用地+服务业用地、公共绿地等。

4、改造意向
更新单元拟申请更新为居住、商业、教育等功能。

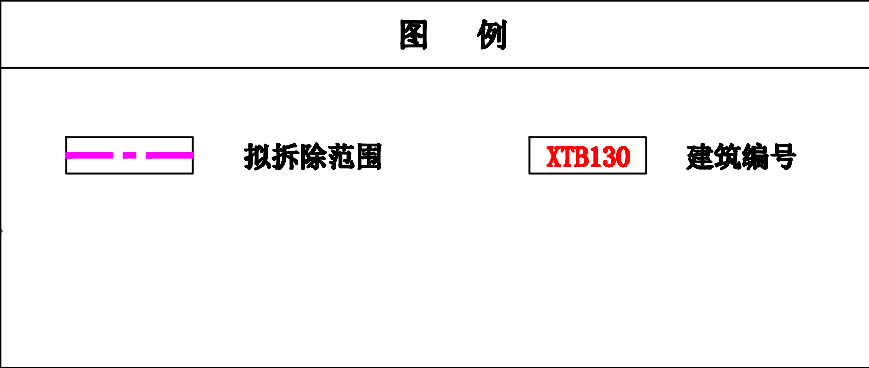

附件2. 深圳市龙华区观湖街道龙新片区城市更新项目（第二批）物业权利人核实结果范围图