


龙华区龙华街道建进工业园城市更新单元拟拆除范围示意图

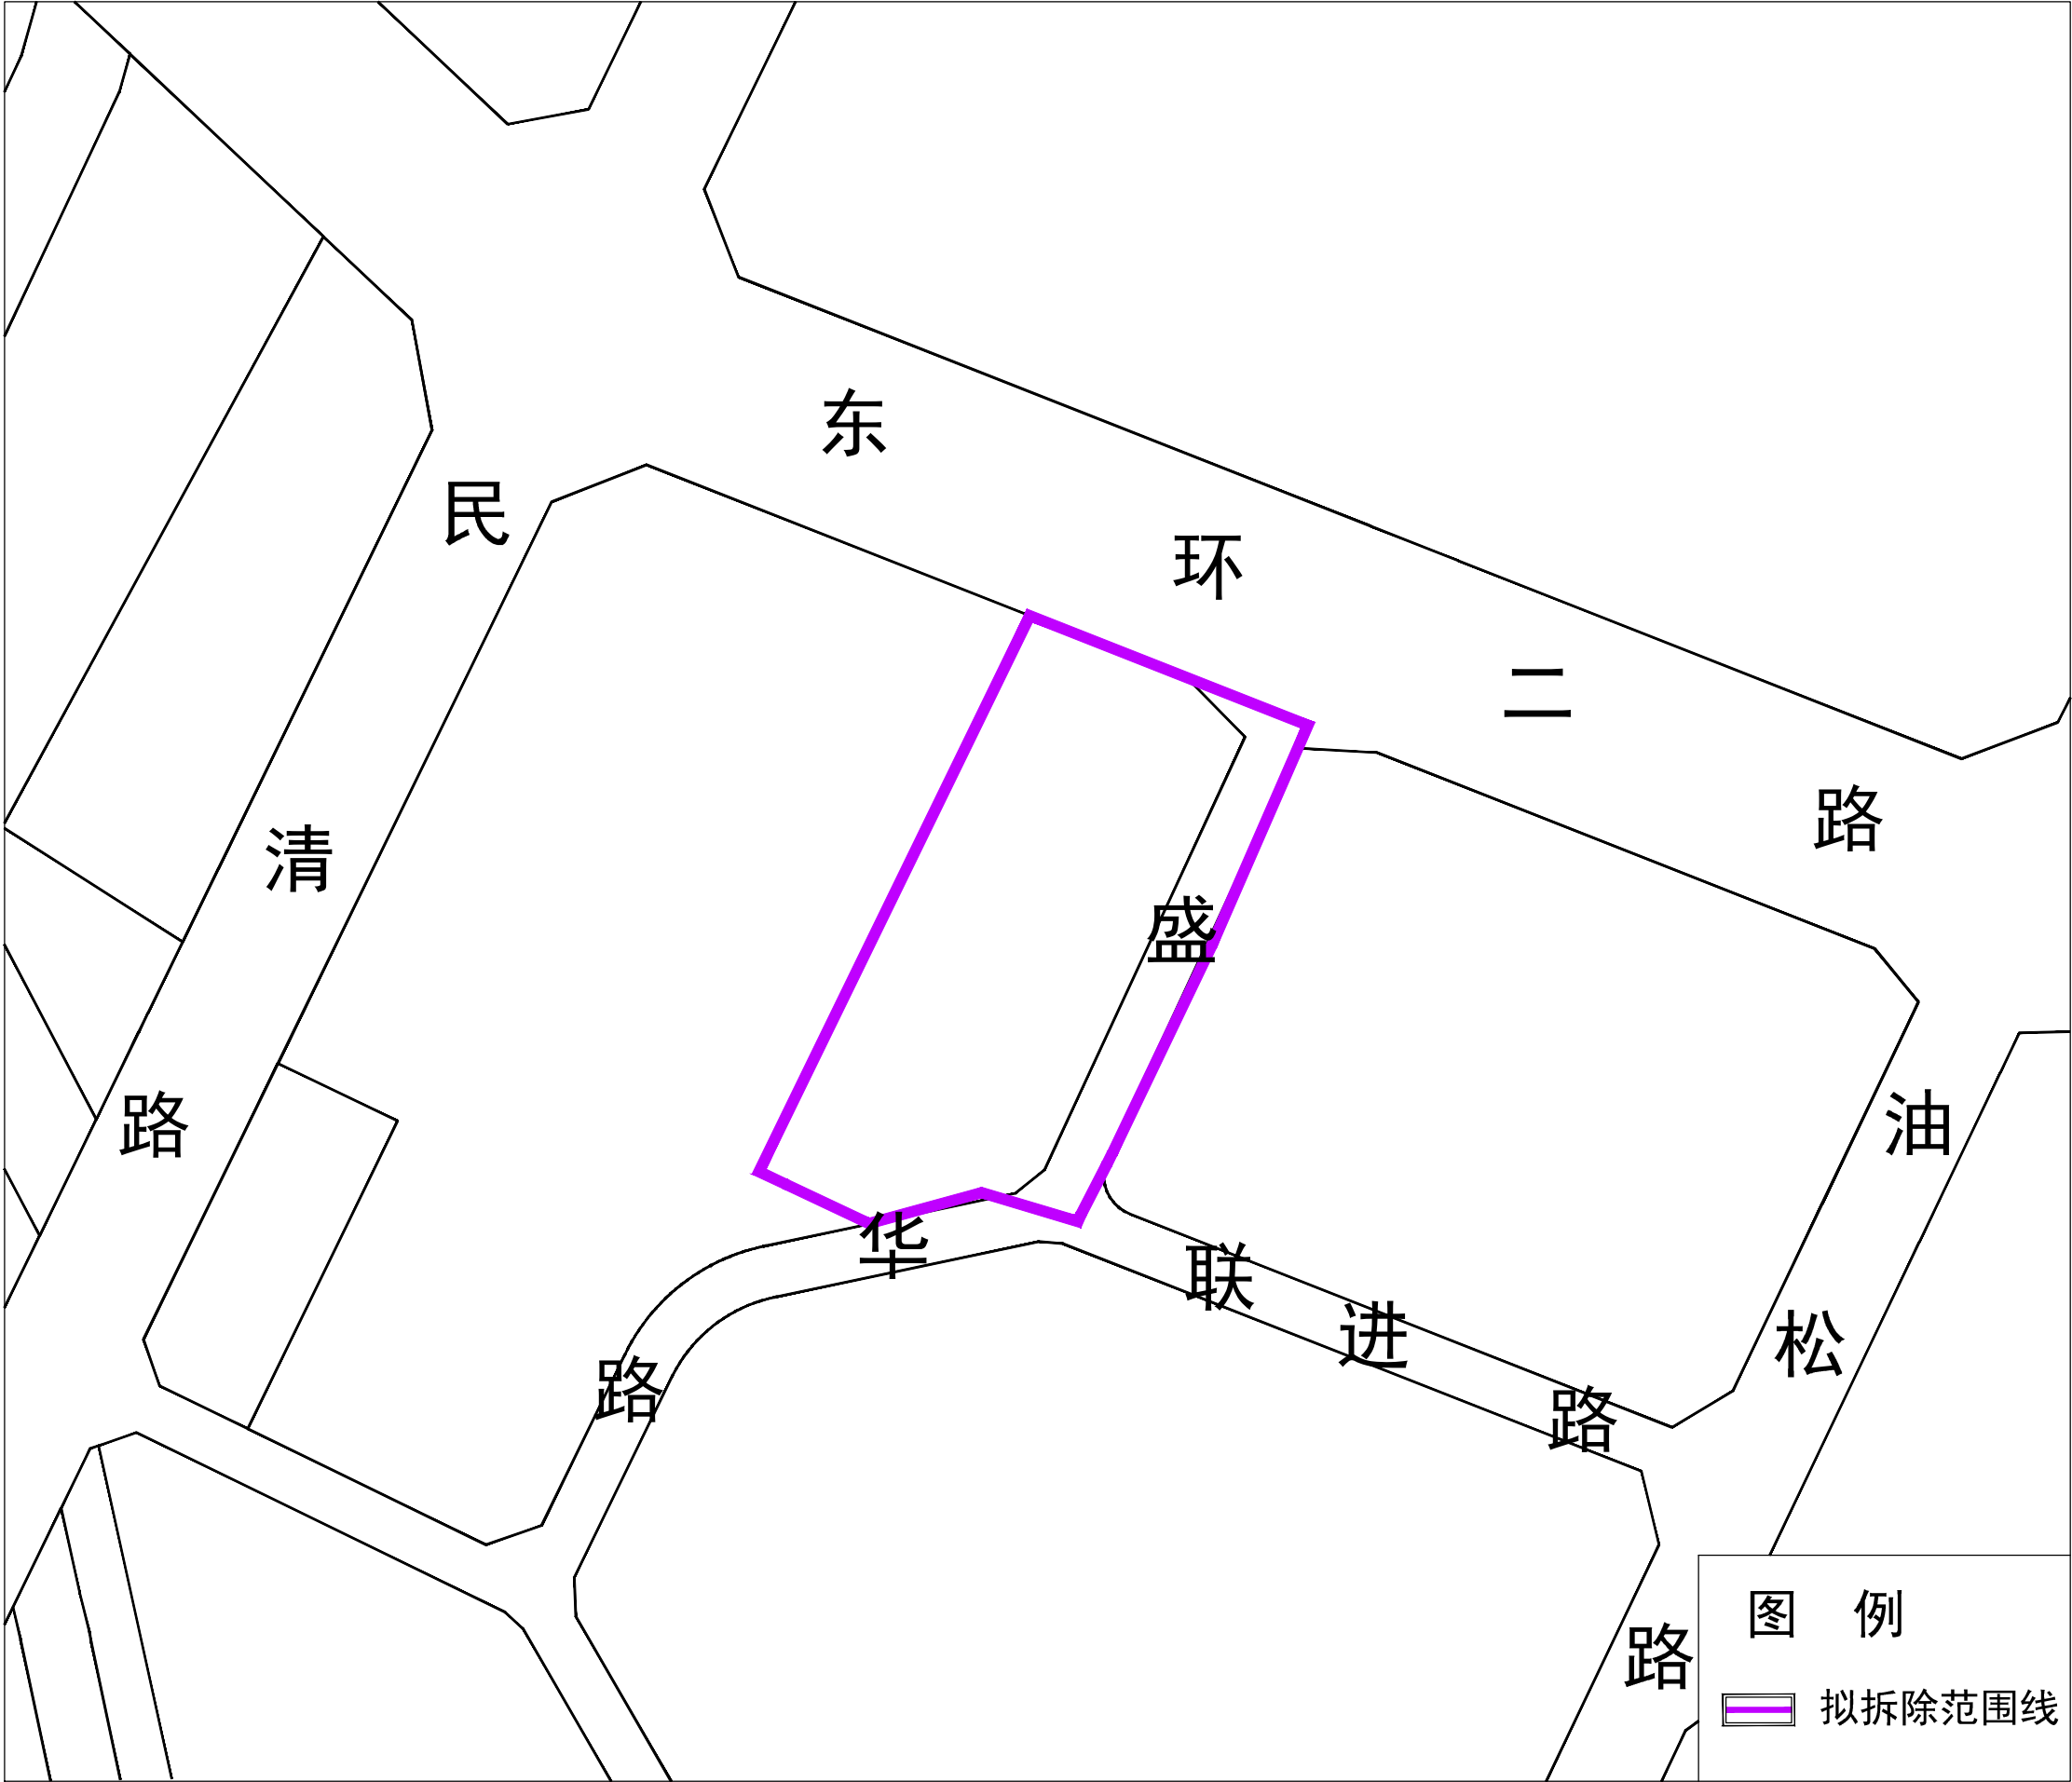

拟拆除范围用地面积：15012平方米