


现状树木点位示意图



树木种植点位示意图

# 龙华区龙塘人行天桥工程

## 7-占用城市绿地 现场照片

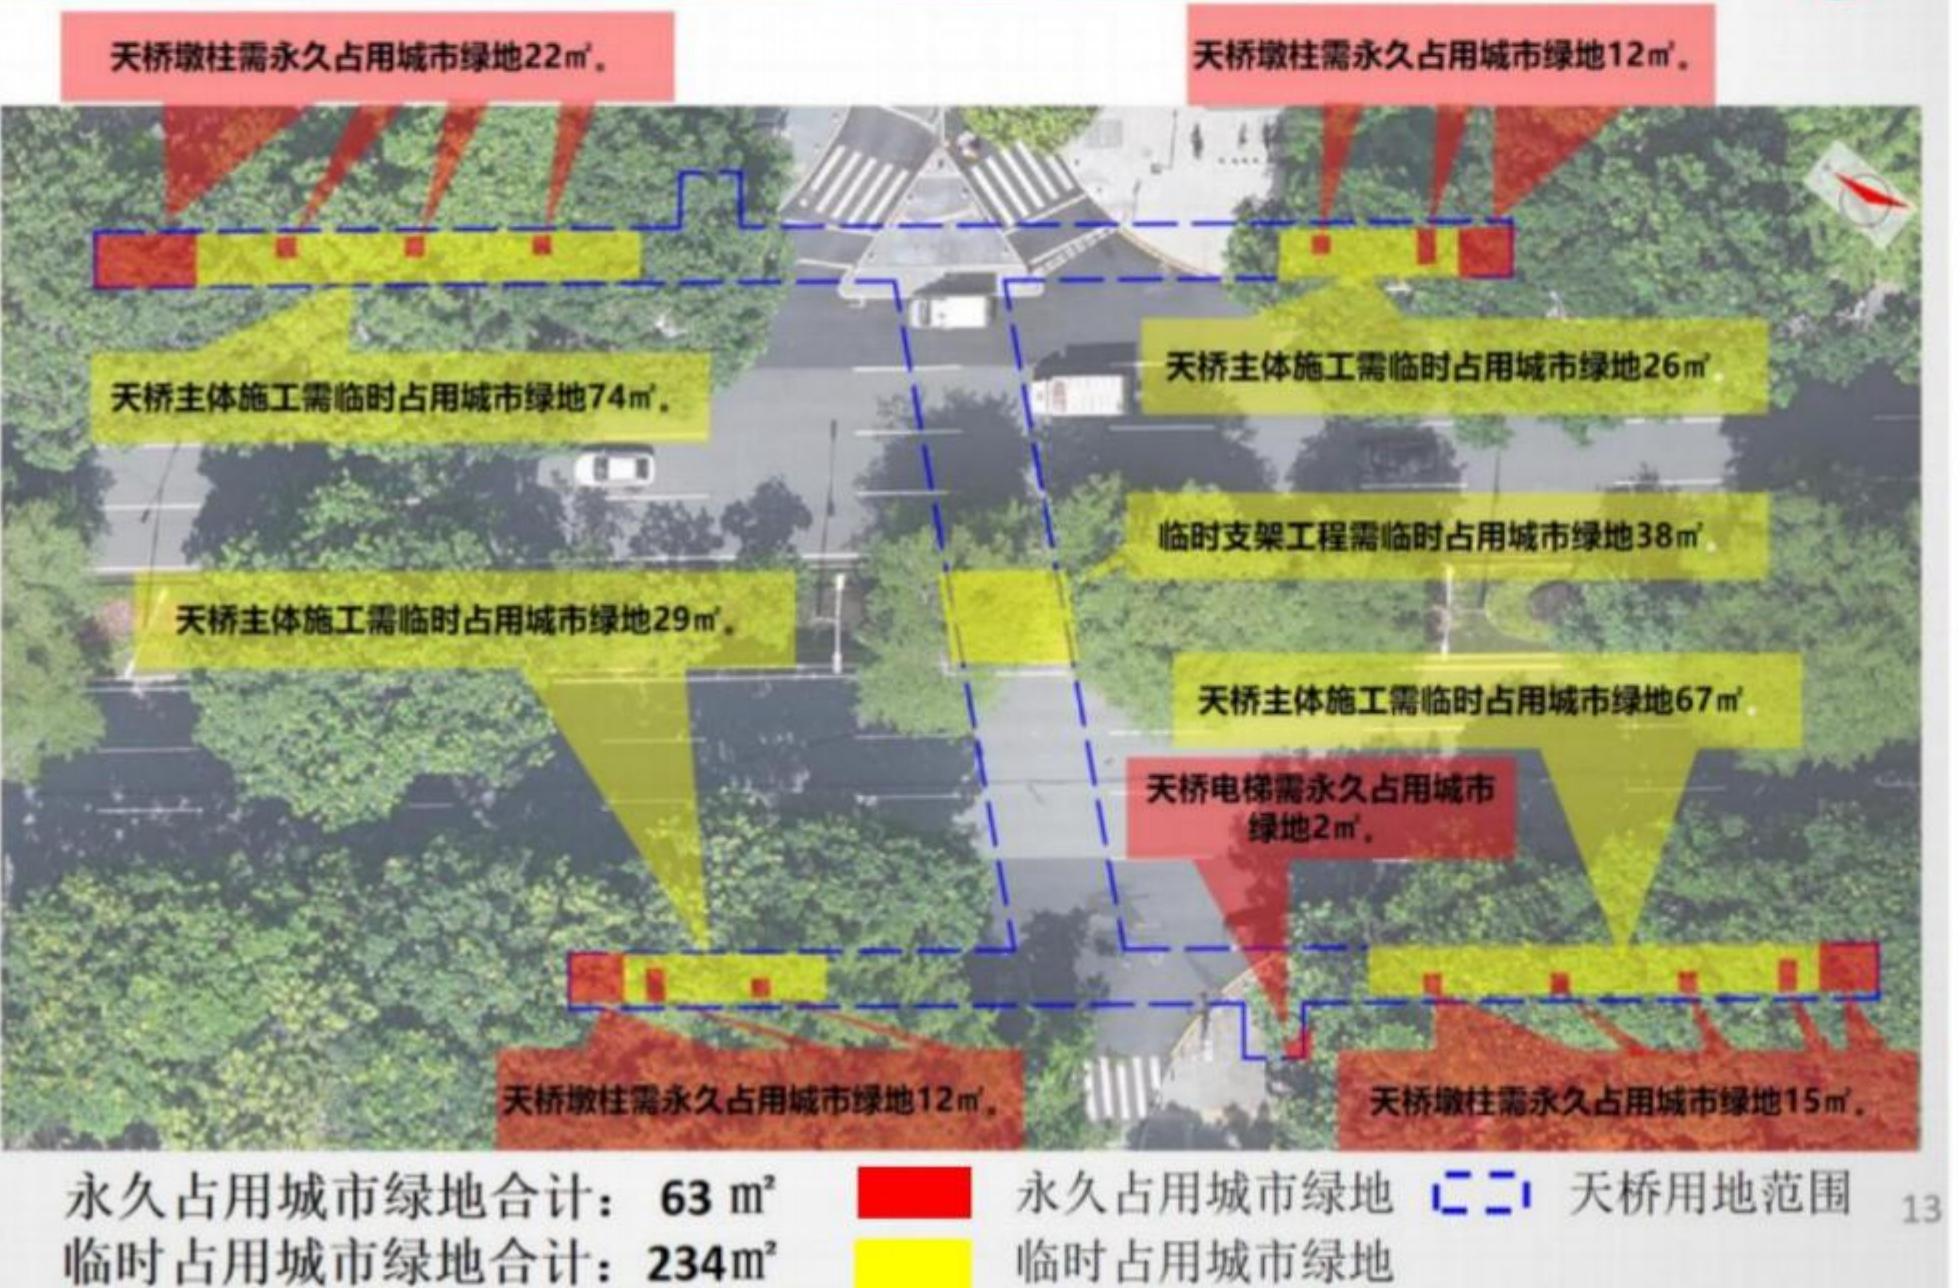

绿地范围示意图

## 龙塘人行天桥工程绿化苗木清单

项目名称: 龙塘人行天桥工程

项目地点: 民治街道新区大道段(龙塘公园东南侧)

申请单位: 深圳市龙华区建筑工务署

序号	路段	绿地类别	植物名称	数量 (株或平方)	规格	迁移 (砍伐)	原因
1	新区大道段	道路绿地	非洲楝	1	34	迁移	新建桥梁
2	新区大道段	道路绿地	非洲楝	1	35	砍伐	树形歪斜、截杆后创面大、迁移难以存活; 地下有管线
3	新区大道段	道路绿地	非洲楝	1	44	砍伐	
4	新区大道段	道路绿地	非洲楝	1	57	砍伐	
5	新区大道段	道路绿地	非洲楝	1	48	迁移	新建桥梁
6	新区大道段	道路绿地	非洲楝	1	55	迁移	新建桥梁
7	新区大道段	道路绿地	非洲楝	1	39	迁移	新建桥梁
8	新区大道段	道路附属绿地	小叶榄仁	1	38	迁移	新建桥梁
9	新区大道段	道路附属绿地	小叶榄仁	1	36	迁移	新建桥梁
10	新区大道段	道路附属绿地	小叶榄仁	1	28	迁移	新建桥梁
11	新区大道段	道路附属绿地	小叶榄仁	1	30	迁移	新建桥梁
12	新区大道段	道路绿地	非洲楝	1	62	砍伐	树形歪斜、截杆后创面大、迁移难以存活; 地下有管线
13	新区大道段	道路绿地	非洲楝	1	43	砍伐	
14	新区大道段	道路绿地	非洲楝	1	43	迁移	
15	新区大道段	道路绿地	非洲楝	1	37	迁移	新建桥梁
16	新区大道段	道路绿地	非洲楝	1	35	砍伐	树形歪斜、截杆后创面大、迁移难以存活; 地下有管线
17	新区大道段	道路绿地	非洲楝	1	49	砍伐	
18	新区大道段	道路绿地	非洲楝	1	40	迁移	
19	新区大道段	道路绿地	非洲楝	1	58	迁移	新建桥梁
20	新区大道段	道路绿地	非洲楝	1	46	砍伐	树形歪斜、截杆后创面大、迁移难以存活; 地下有管线
本页合计:		绿地面积 (297 m <sup>2</sup> )	乔木 (20 株)	单株 灌木 (株)	垂直 绿化 (m <sup>2</sup> )	悬挂绿化 (盆)	其他
临时 (m <sup>2</sup> )		永久 (m <sup>2</sup> )	行道(行列) 树(株)	绿地乔木 (株)	/	/	/
234		63	16	4			

## 龙塘人行天桥工程绿化苗木清单