




设计阶段
项目建议书
比例
分示
审查

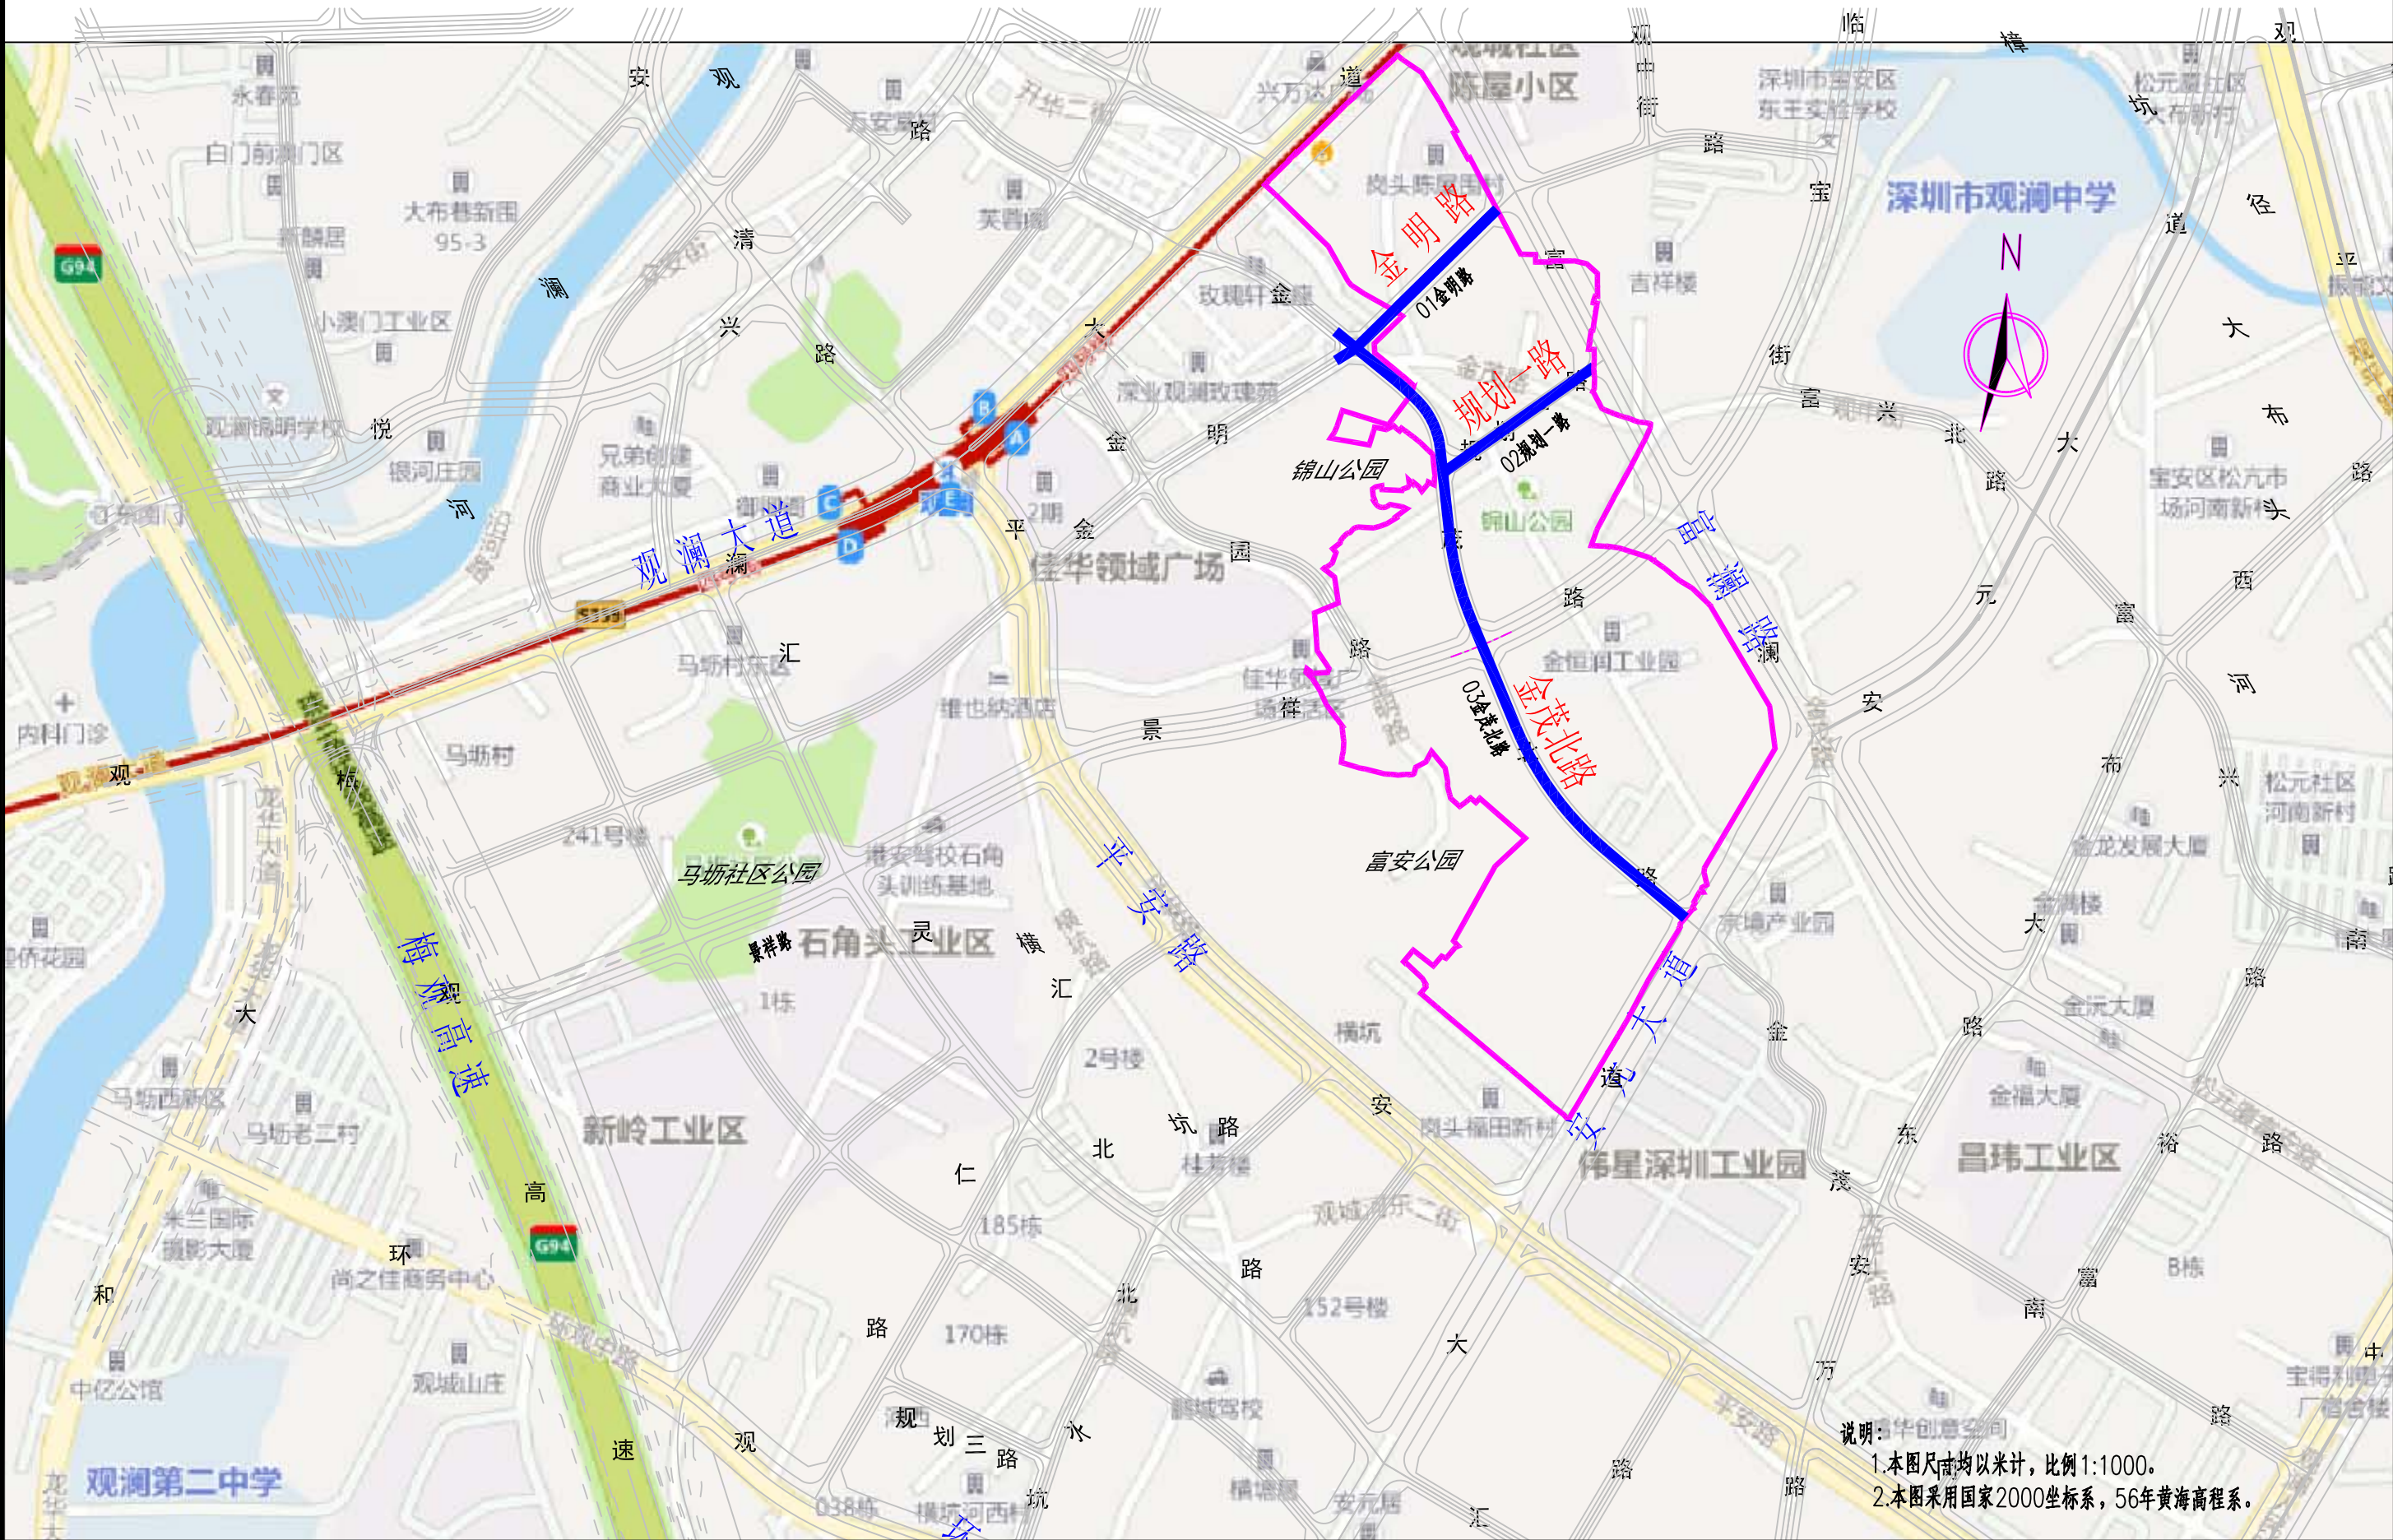

中誉设计有限公司
ZHONGYU DESIGN CO., LTD..

建设单位	深圳市龙华区观湖街道办事处
工程名称	观湖街道观城第一期城市更新单元东片区配套道路工程

图纸名称	区域位置图
专业	道路
资质证书编号	甲级:A144003251

设计		专业负责	
校核		项目负责	

审核		日期	2025.07
审定		图号	附件2