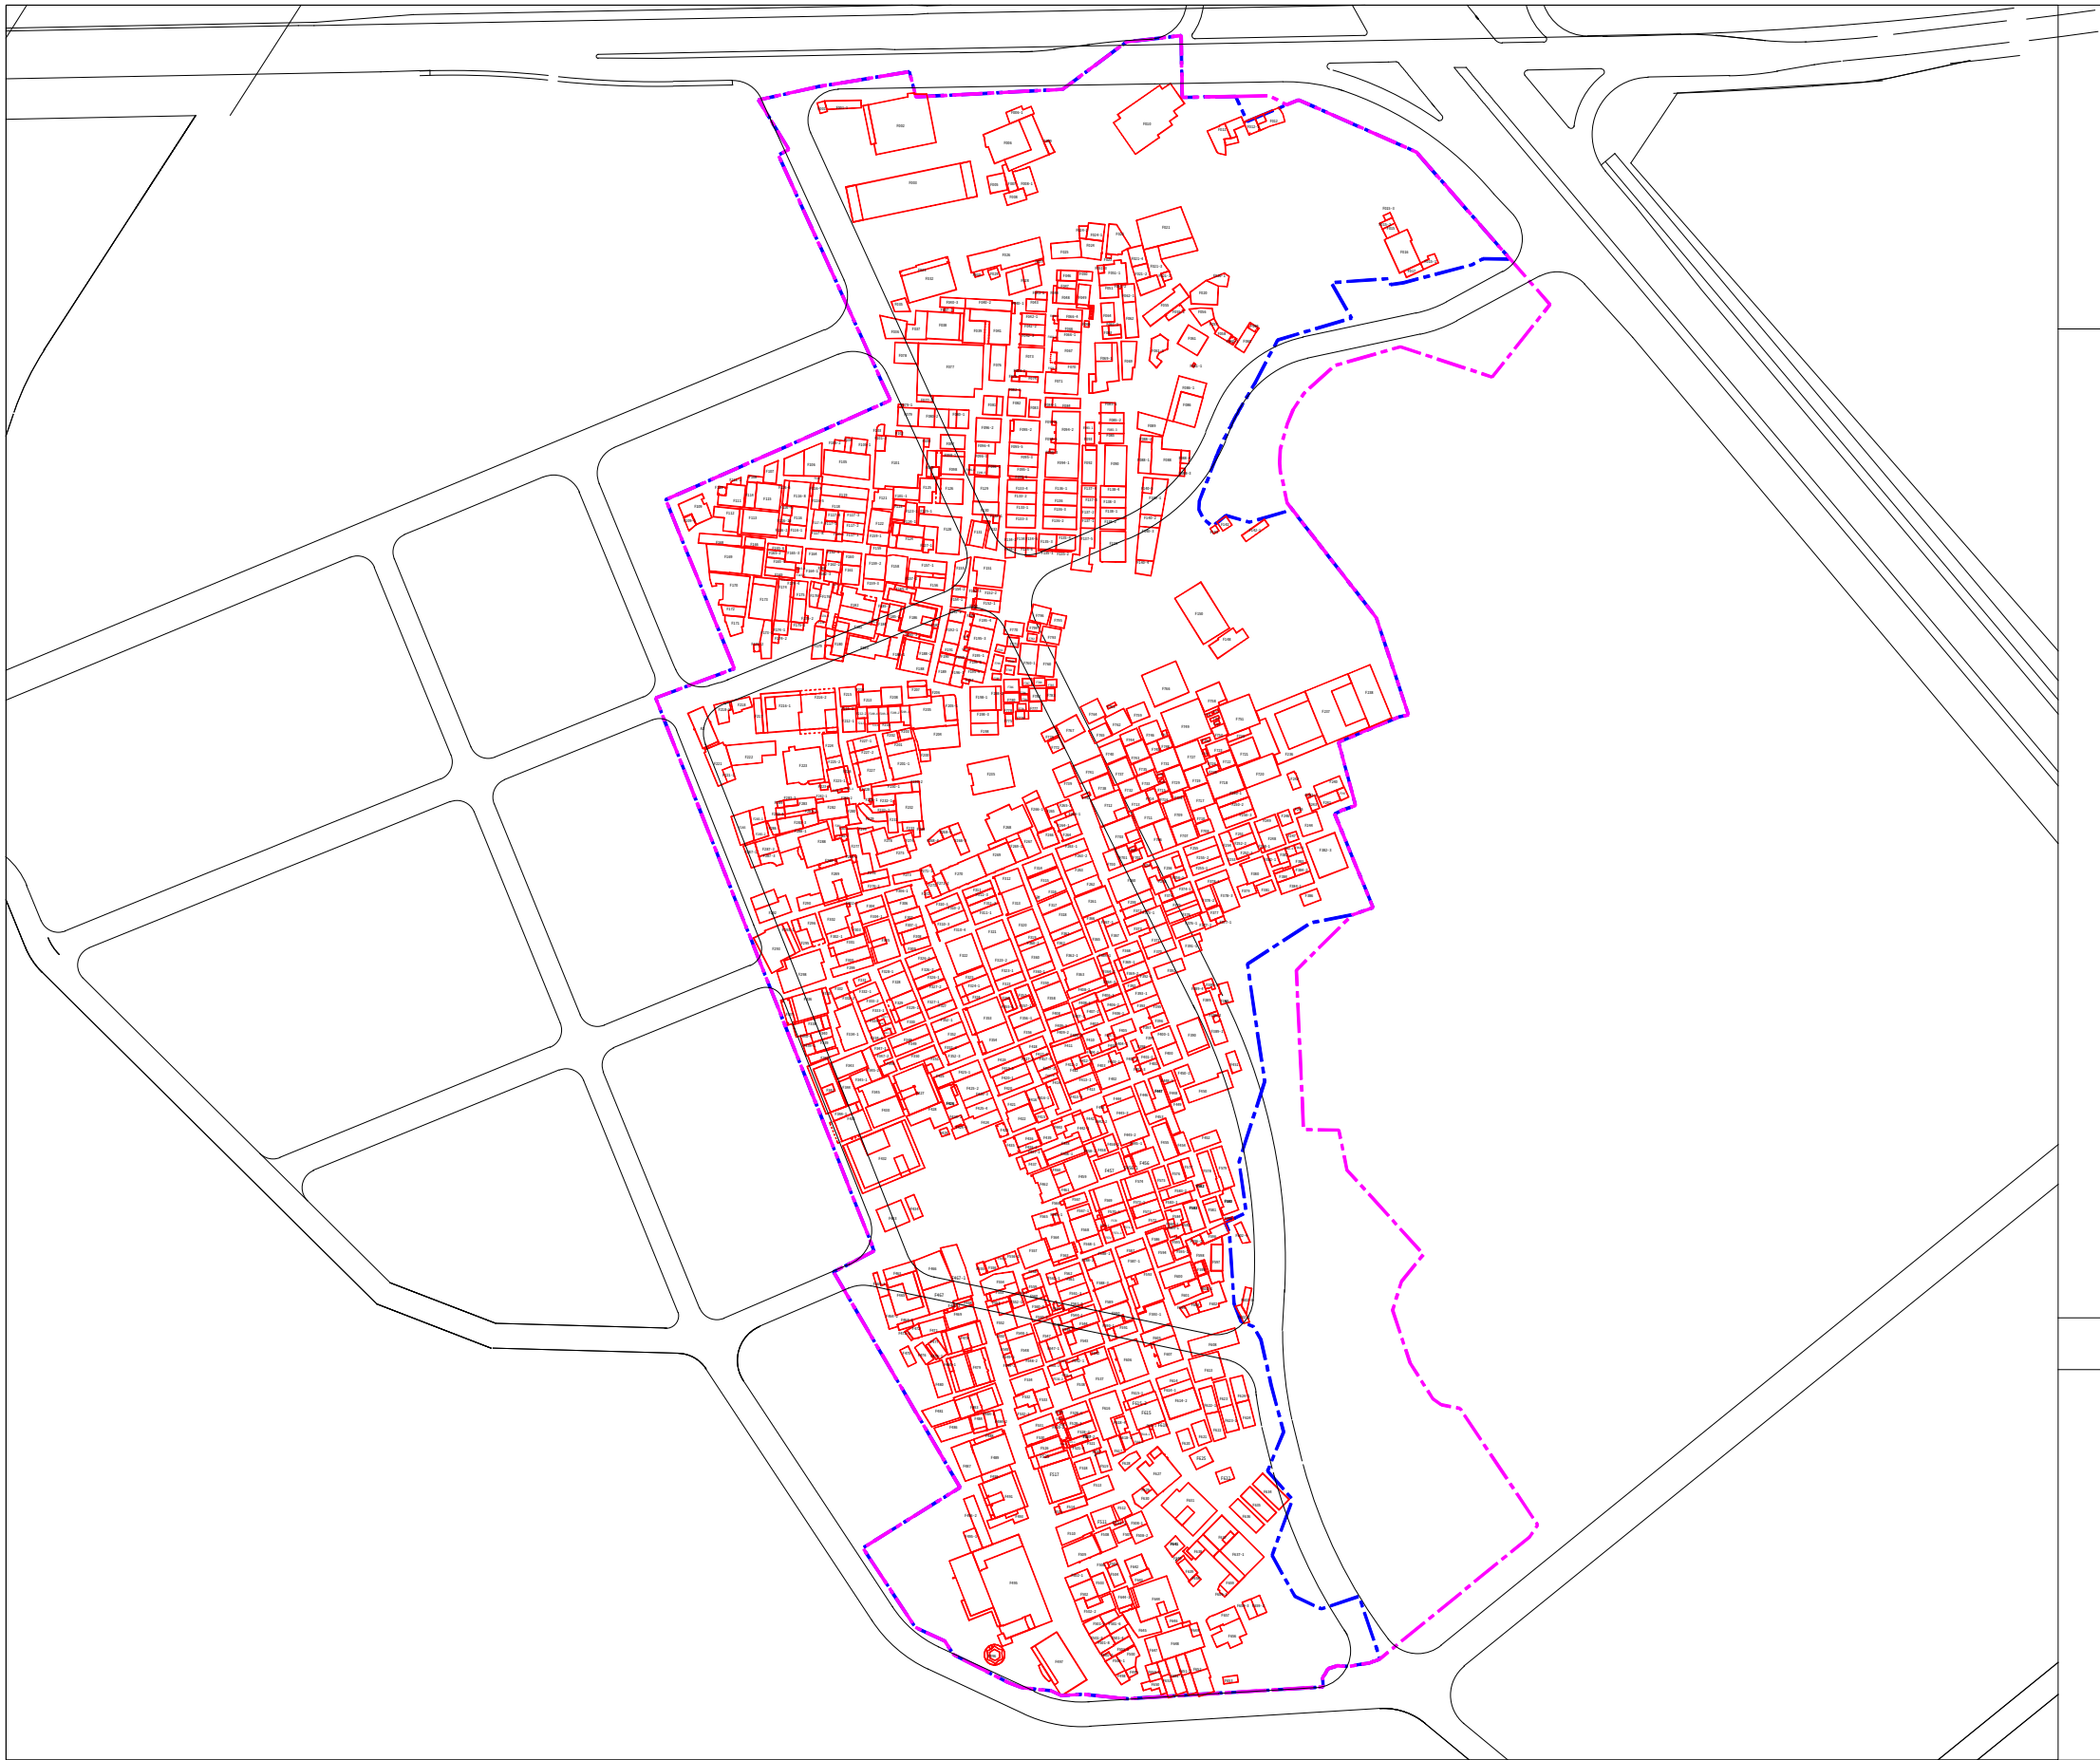


拟拆除范围用地面积:84977.6平方米
城市更新单元用地面积980 57.2平方米

图 例

- 更新单元范围线
- 拆除范围线
- 建筑红线范围
- 建筑物编号

深圳市龙华区龙华街道清湖老村城市更新项目物业权利人核实范围图