
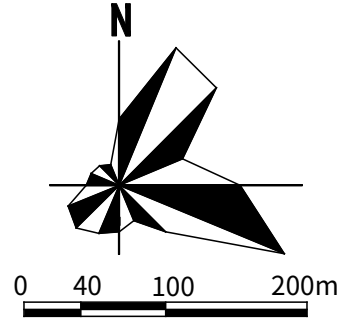


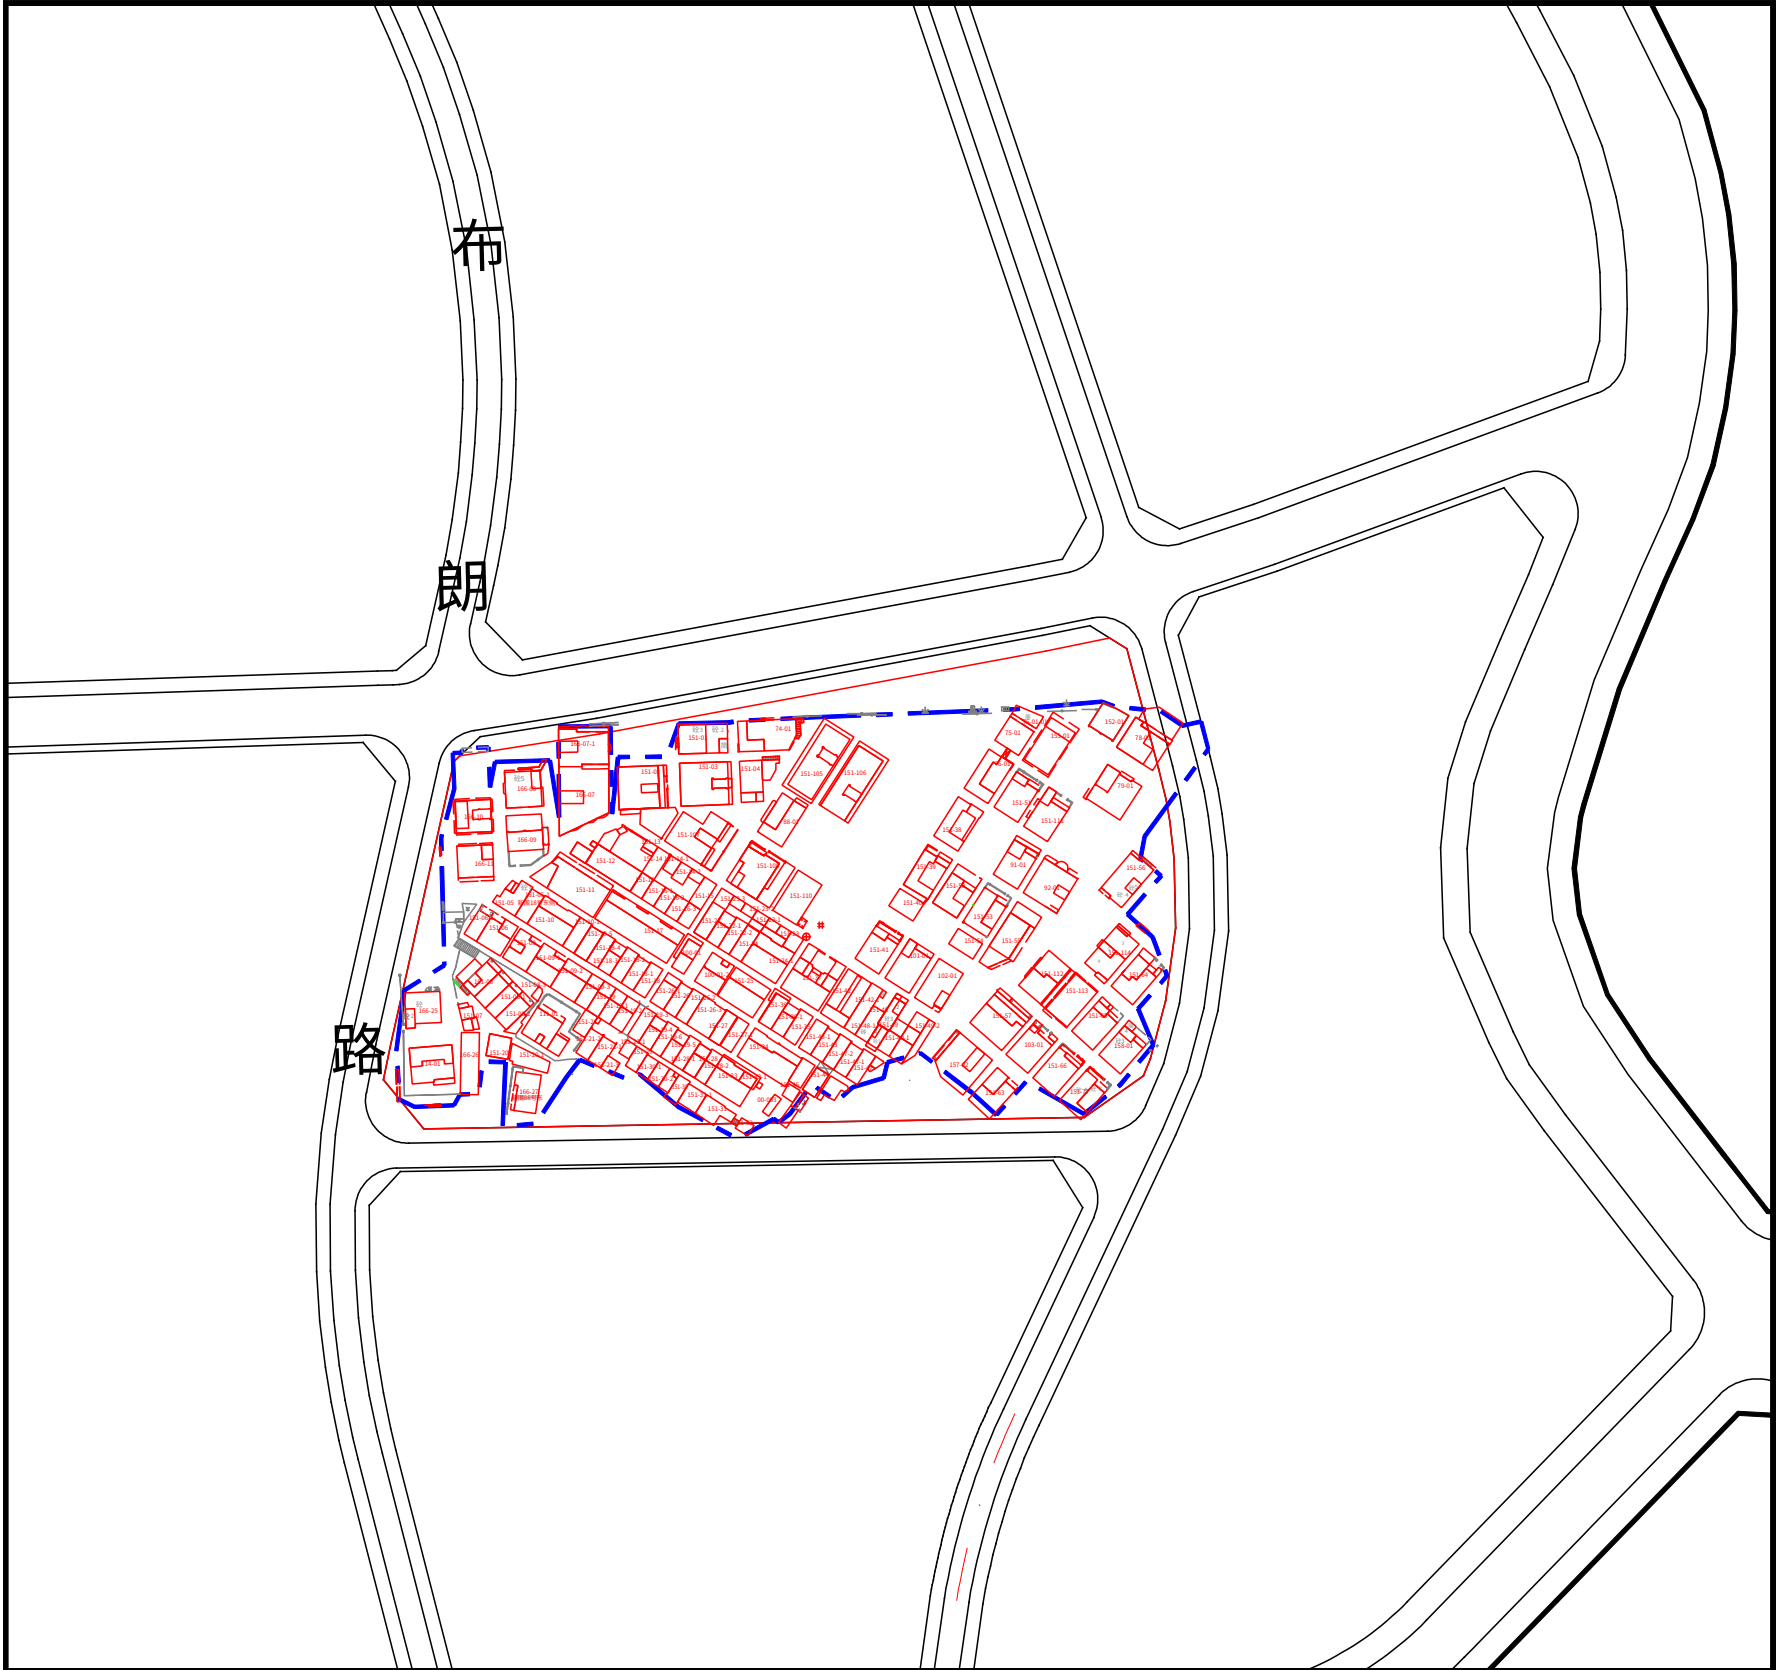

备注：四期拆除用地面积21412.7平方米

图例

- 103-01 建筑物编号
- 建筑物边界线
- 拆除用地范围
- 规划道路

深圳市龙华区观澜街道大布巷片区城市更新项目（四期）物业权利人核实范围图