


附件1:项目位置及实施范围图

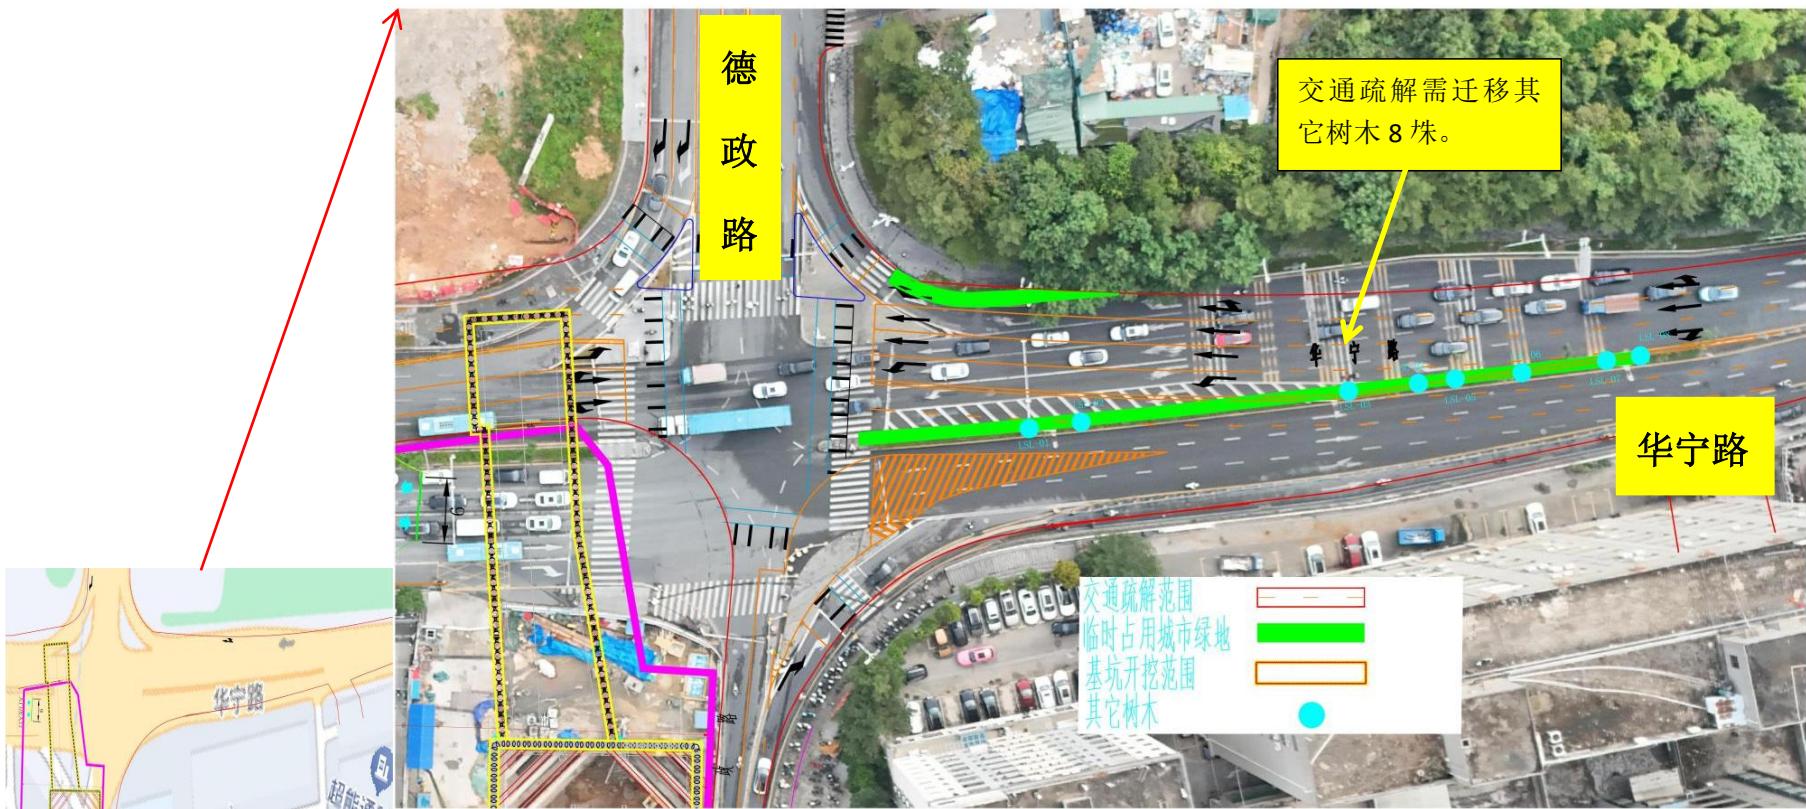

项目位置示意图：大浪街道华宁路与德政路交叉口