


龙华区观湖街道观城城市更新单元第一期10地块（临时开路口）



4-项目位置示意图

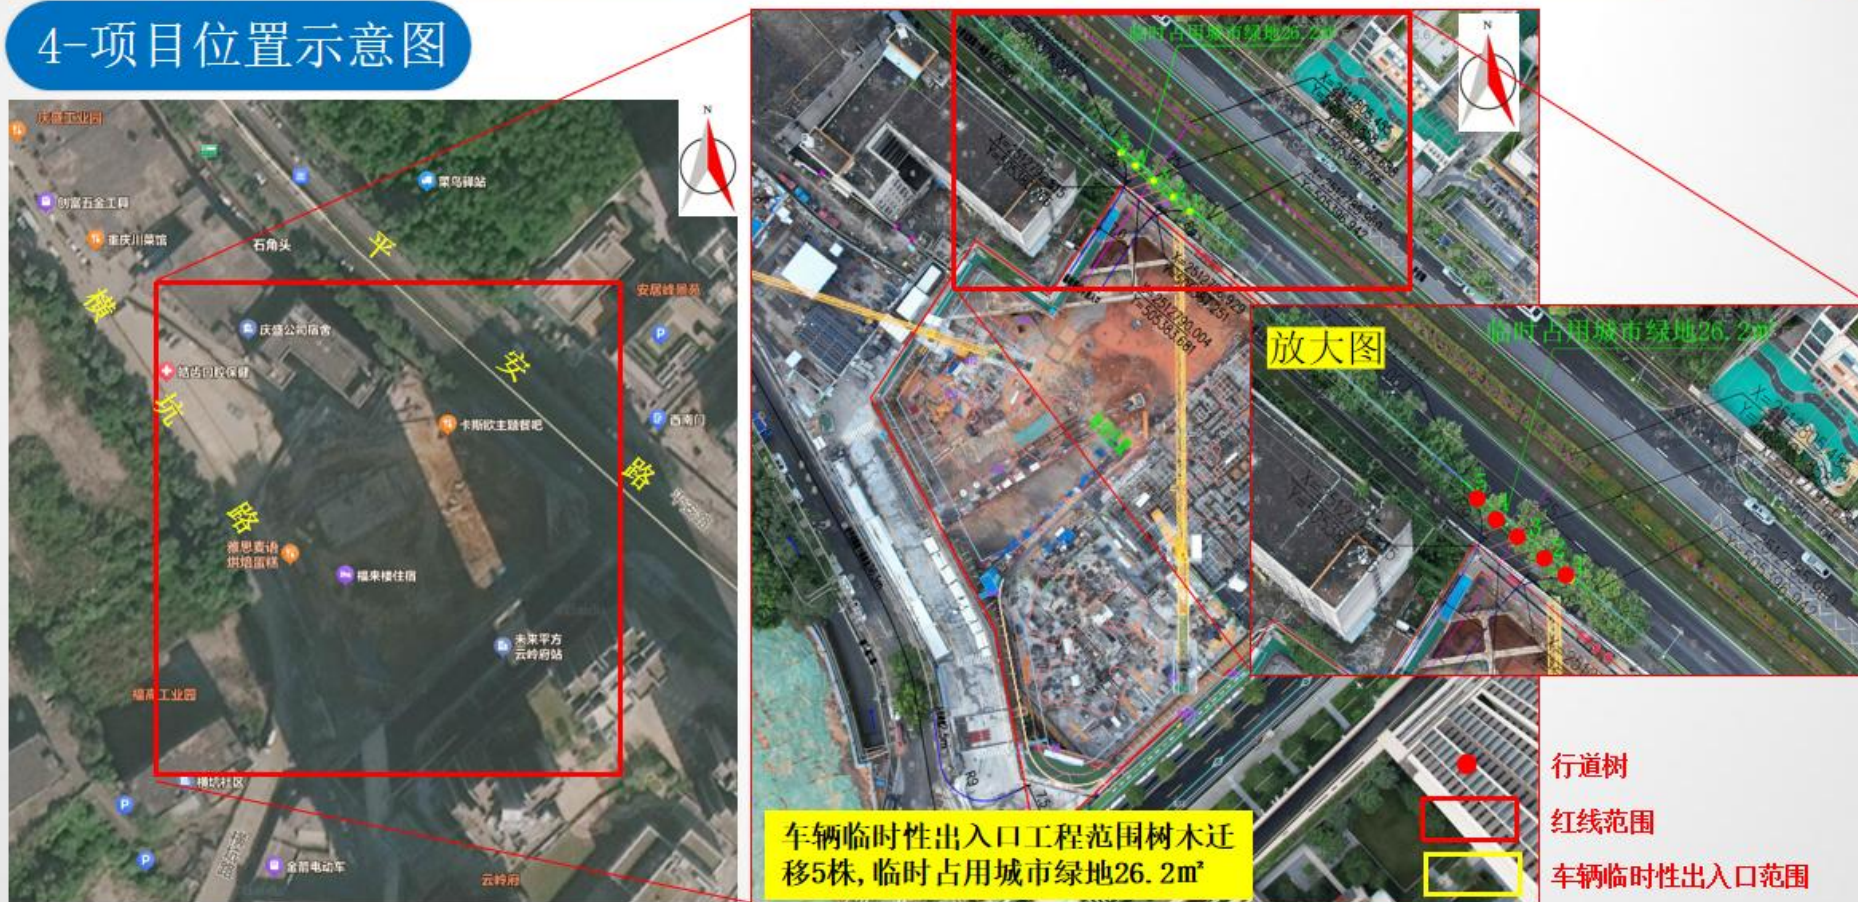

项目位置示意图：观湖街道平安路与横坑北路交汇处