


龙华区大浪街道元芬片区城市更新项目南片区城市更新单元（计划延期）拟拆除范围示意图

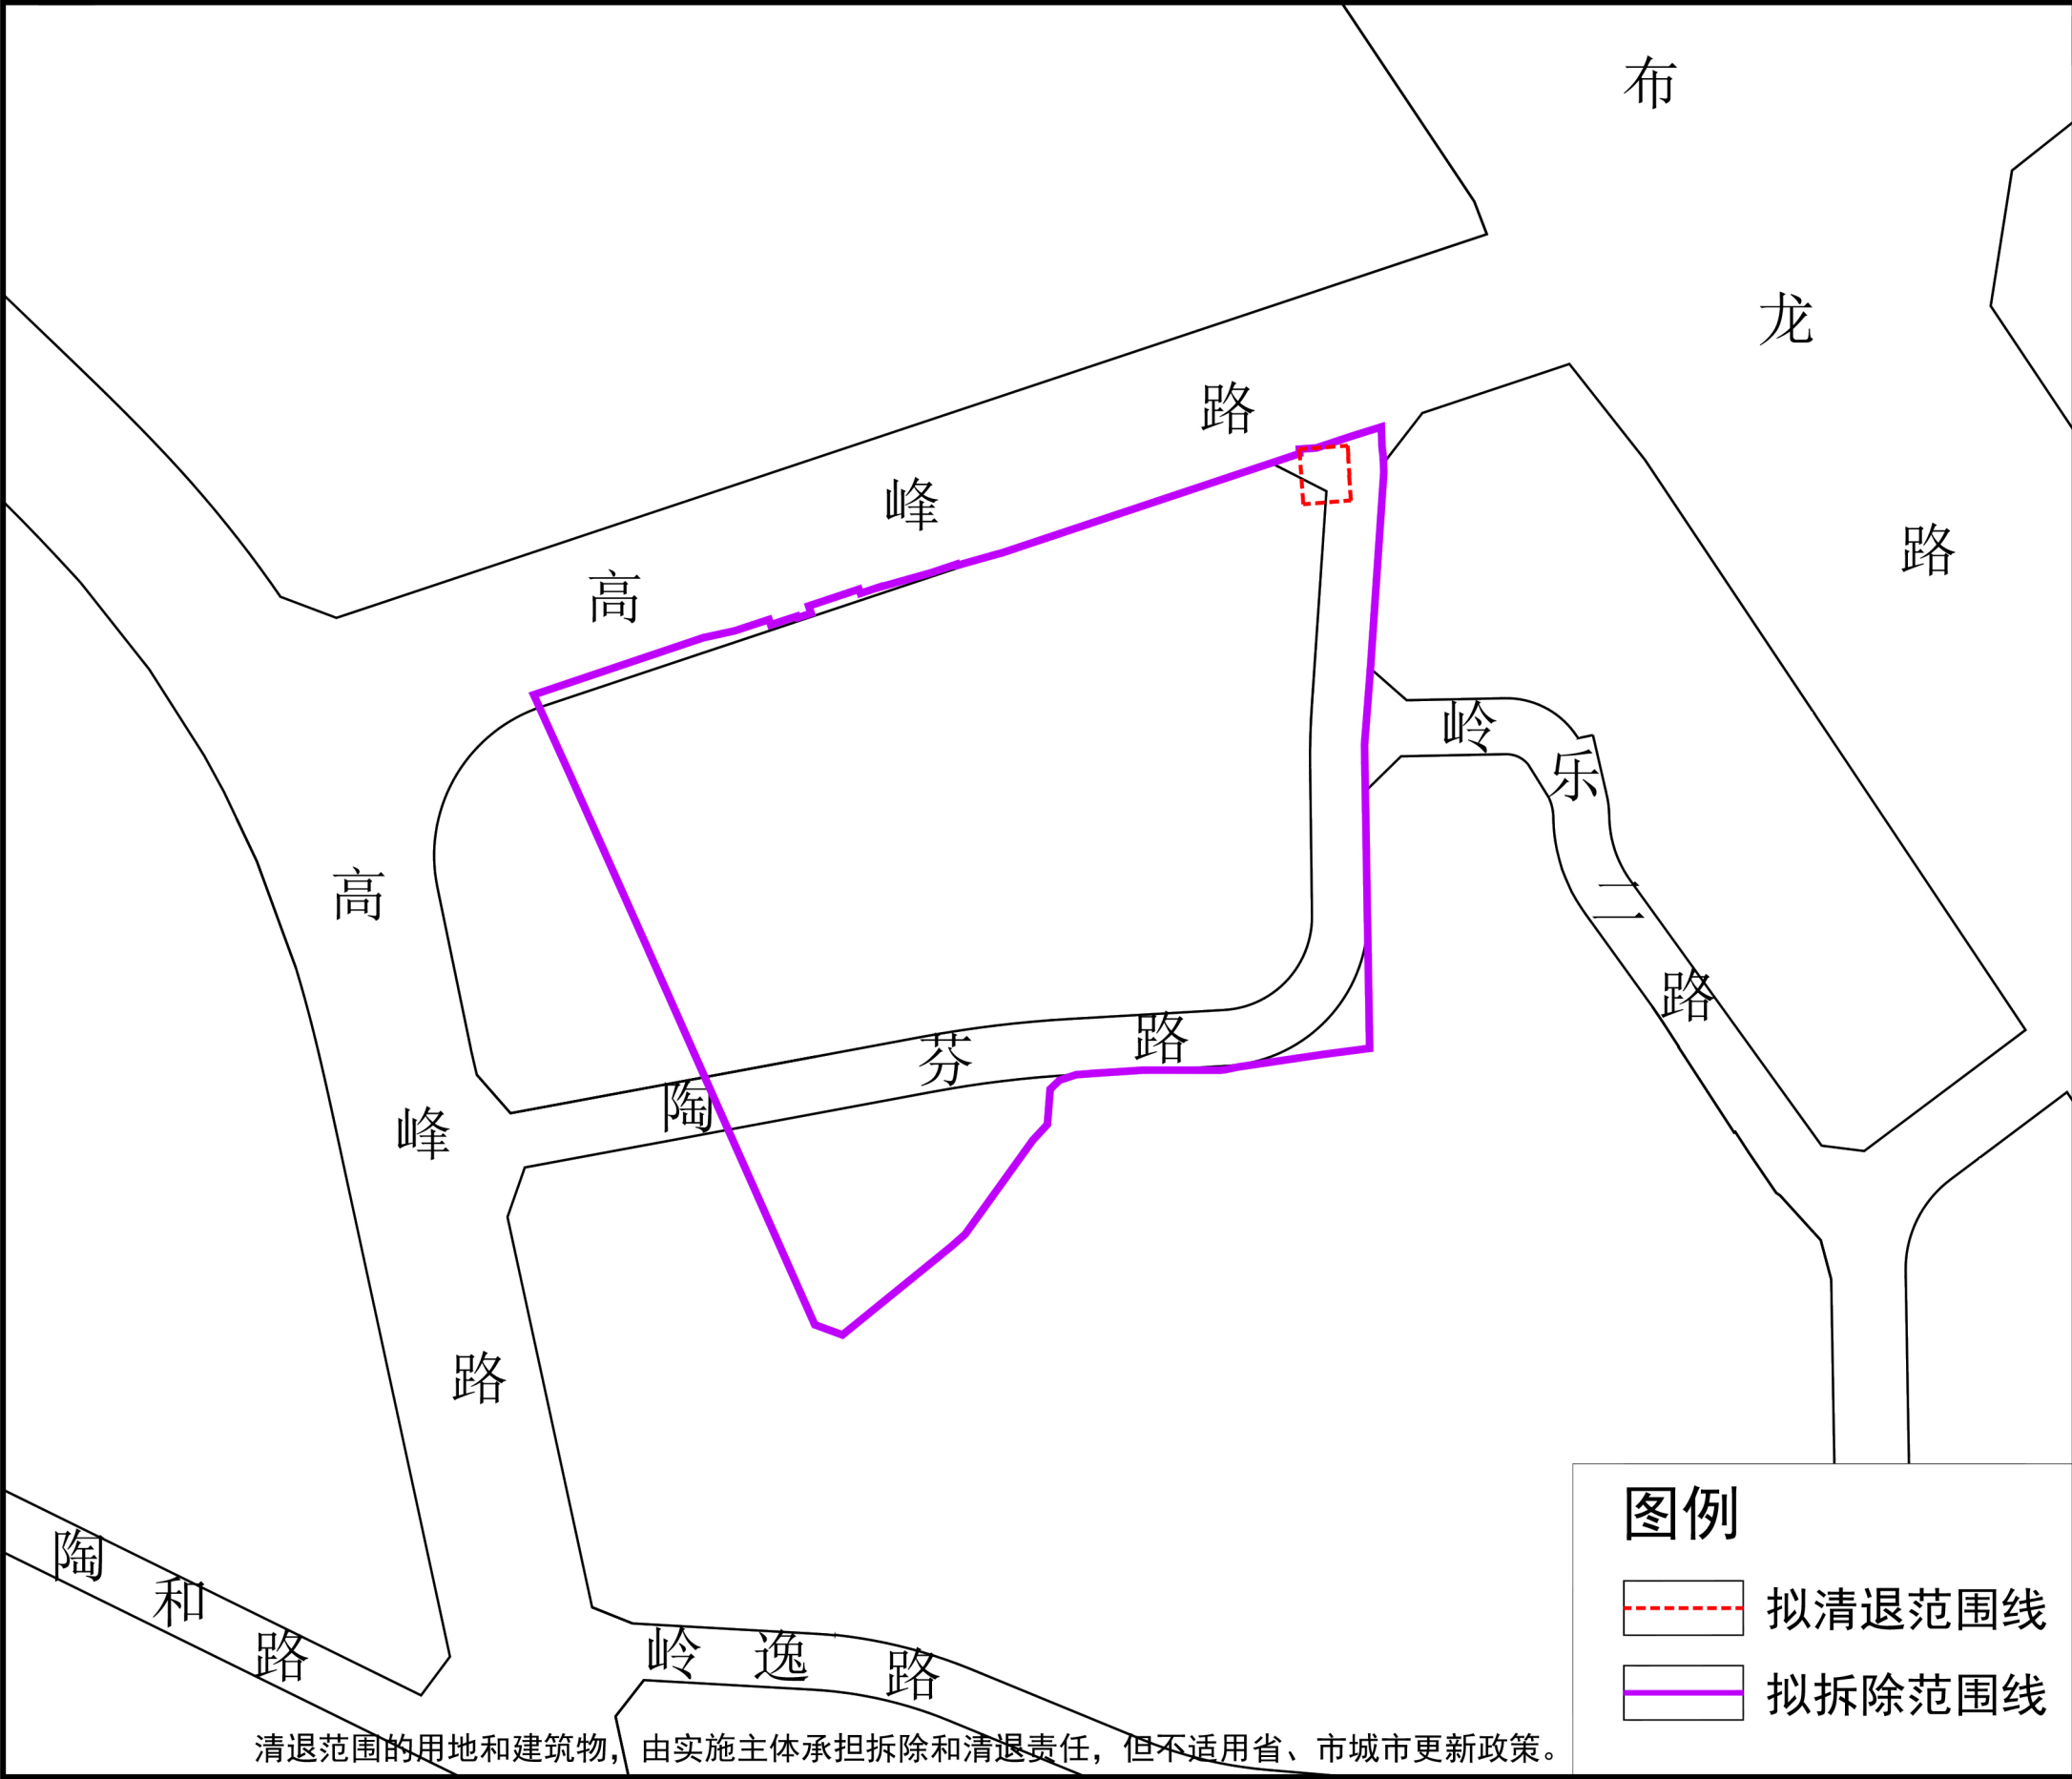

拟拆除范围用地面积：32203平方米
拟清退范围用地面积：189.9平方米