


龙华区福城街道澳门工业区城市更新单元（计划延期）拟拆除范围示意图

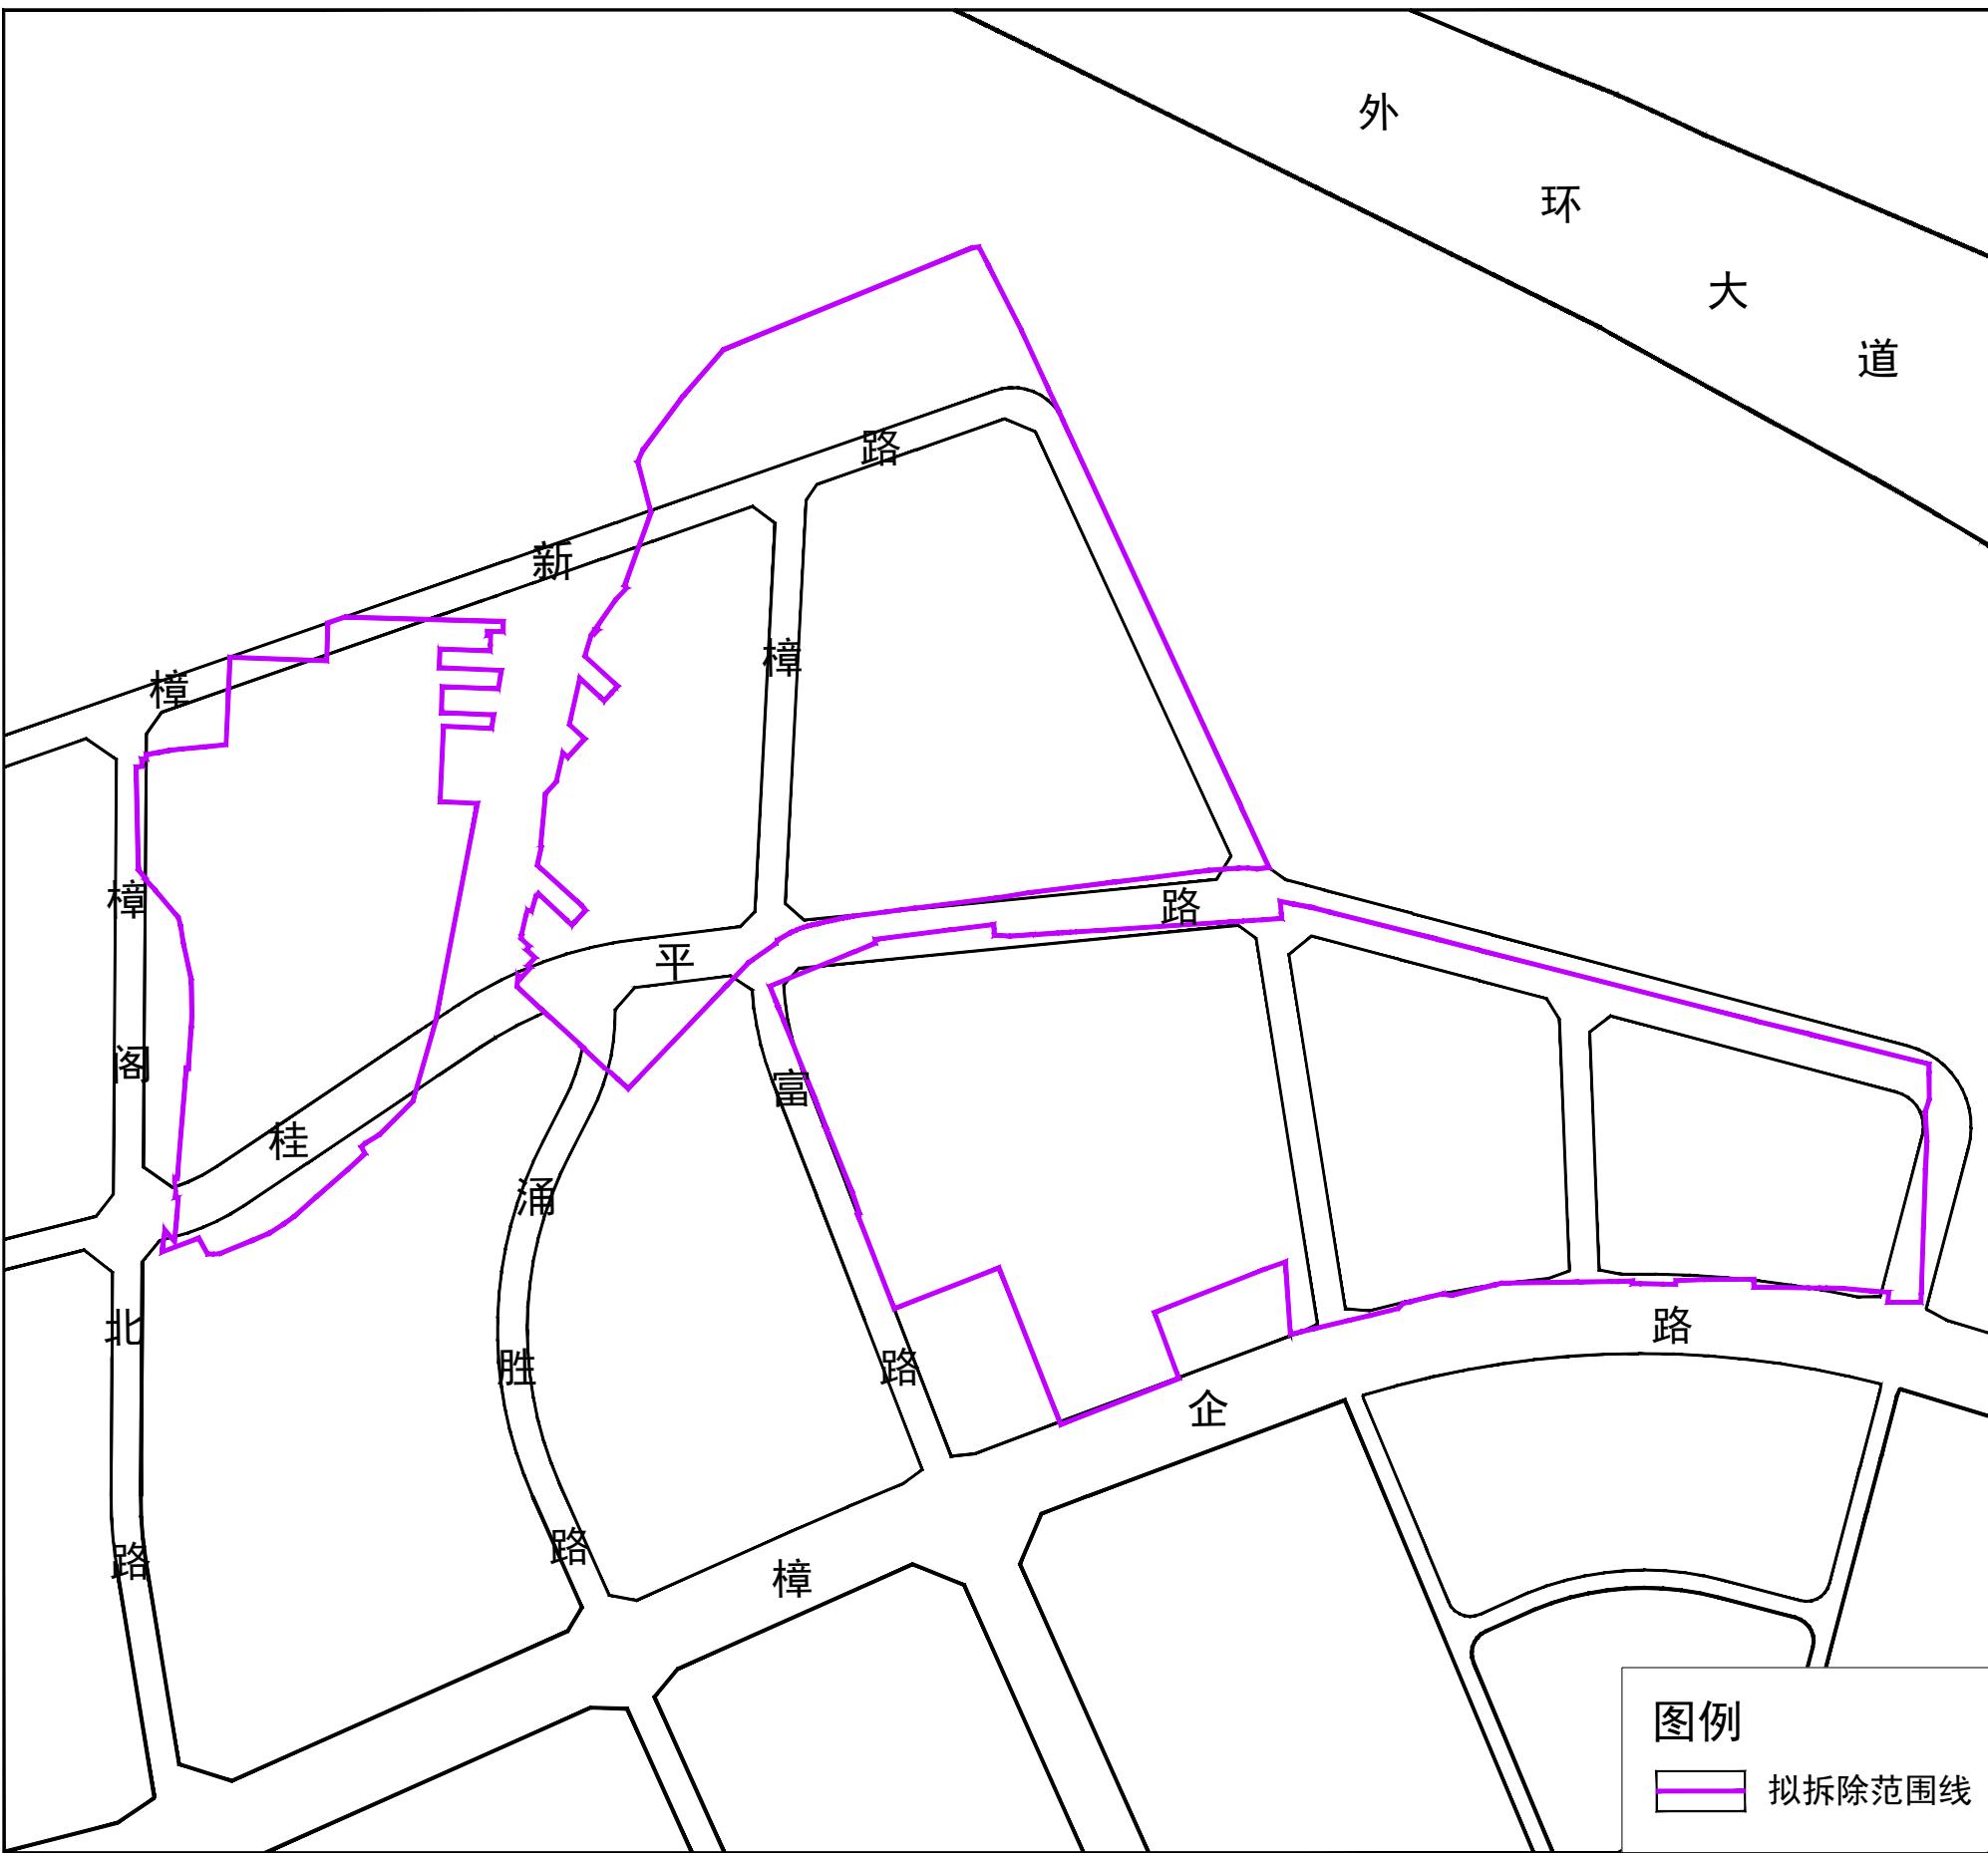

拟拆除范围用地面积: 221657m²