


龙华区观澜街道库坑片区城市更新单元（计划延期）拟拆除范围示意图

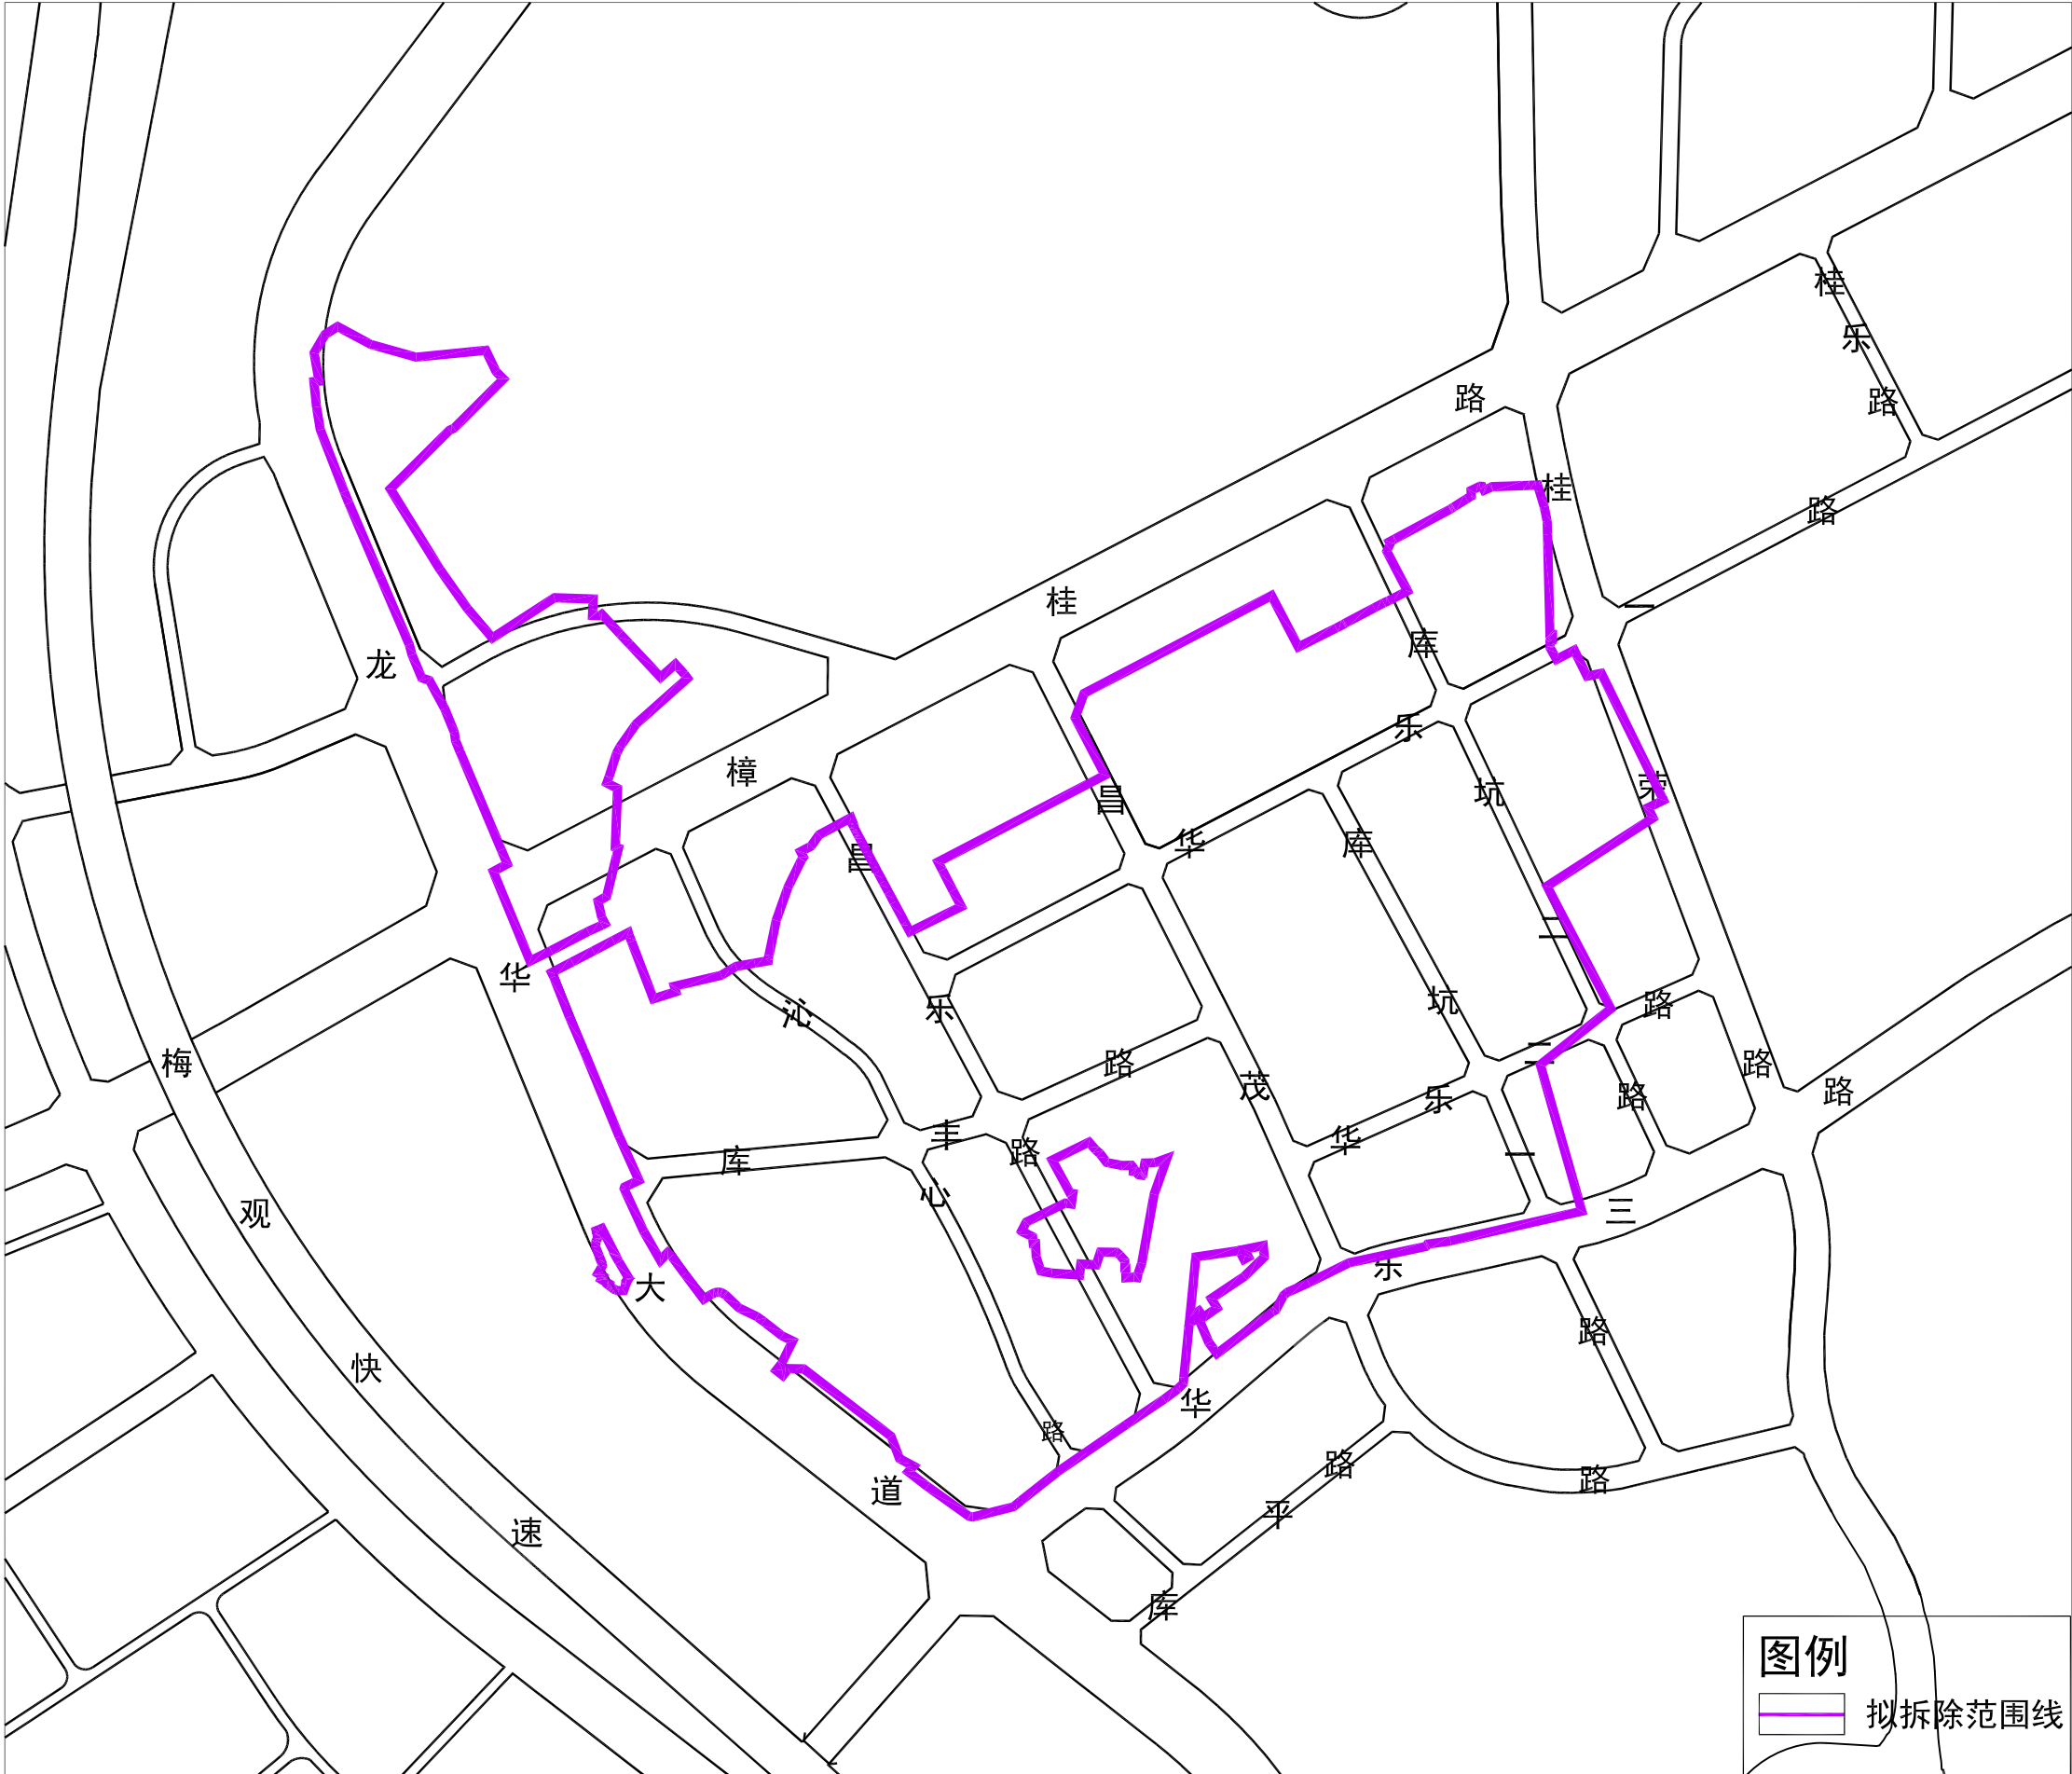

拟拆除范围用地面积：495111