


龙华区观湖街道松元厦向西片区城市更新单元（计划有效期顺延）拟拆除范围示意图

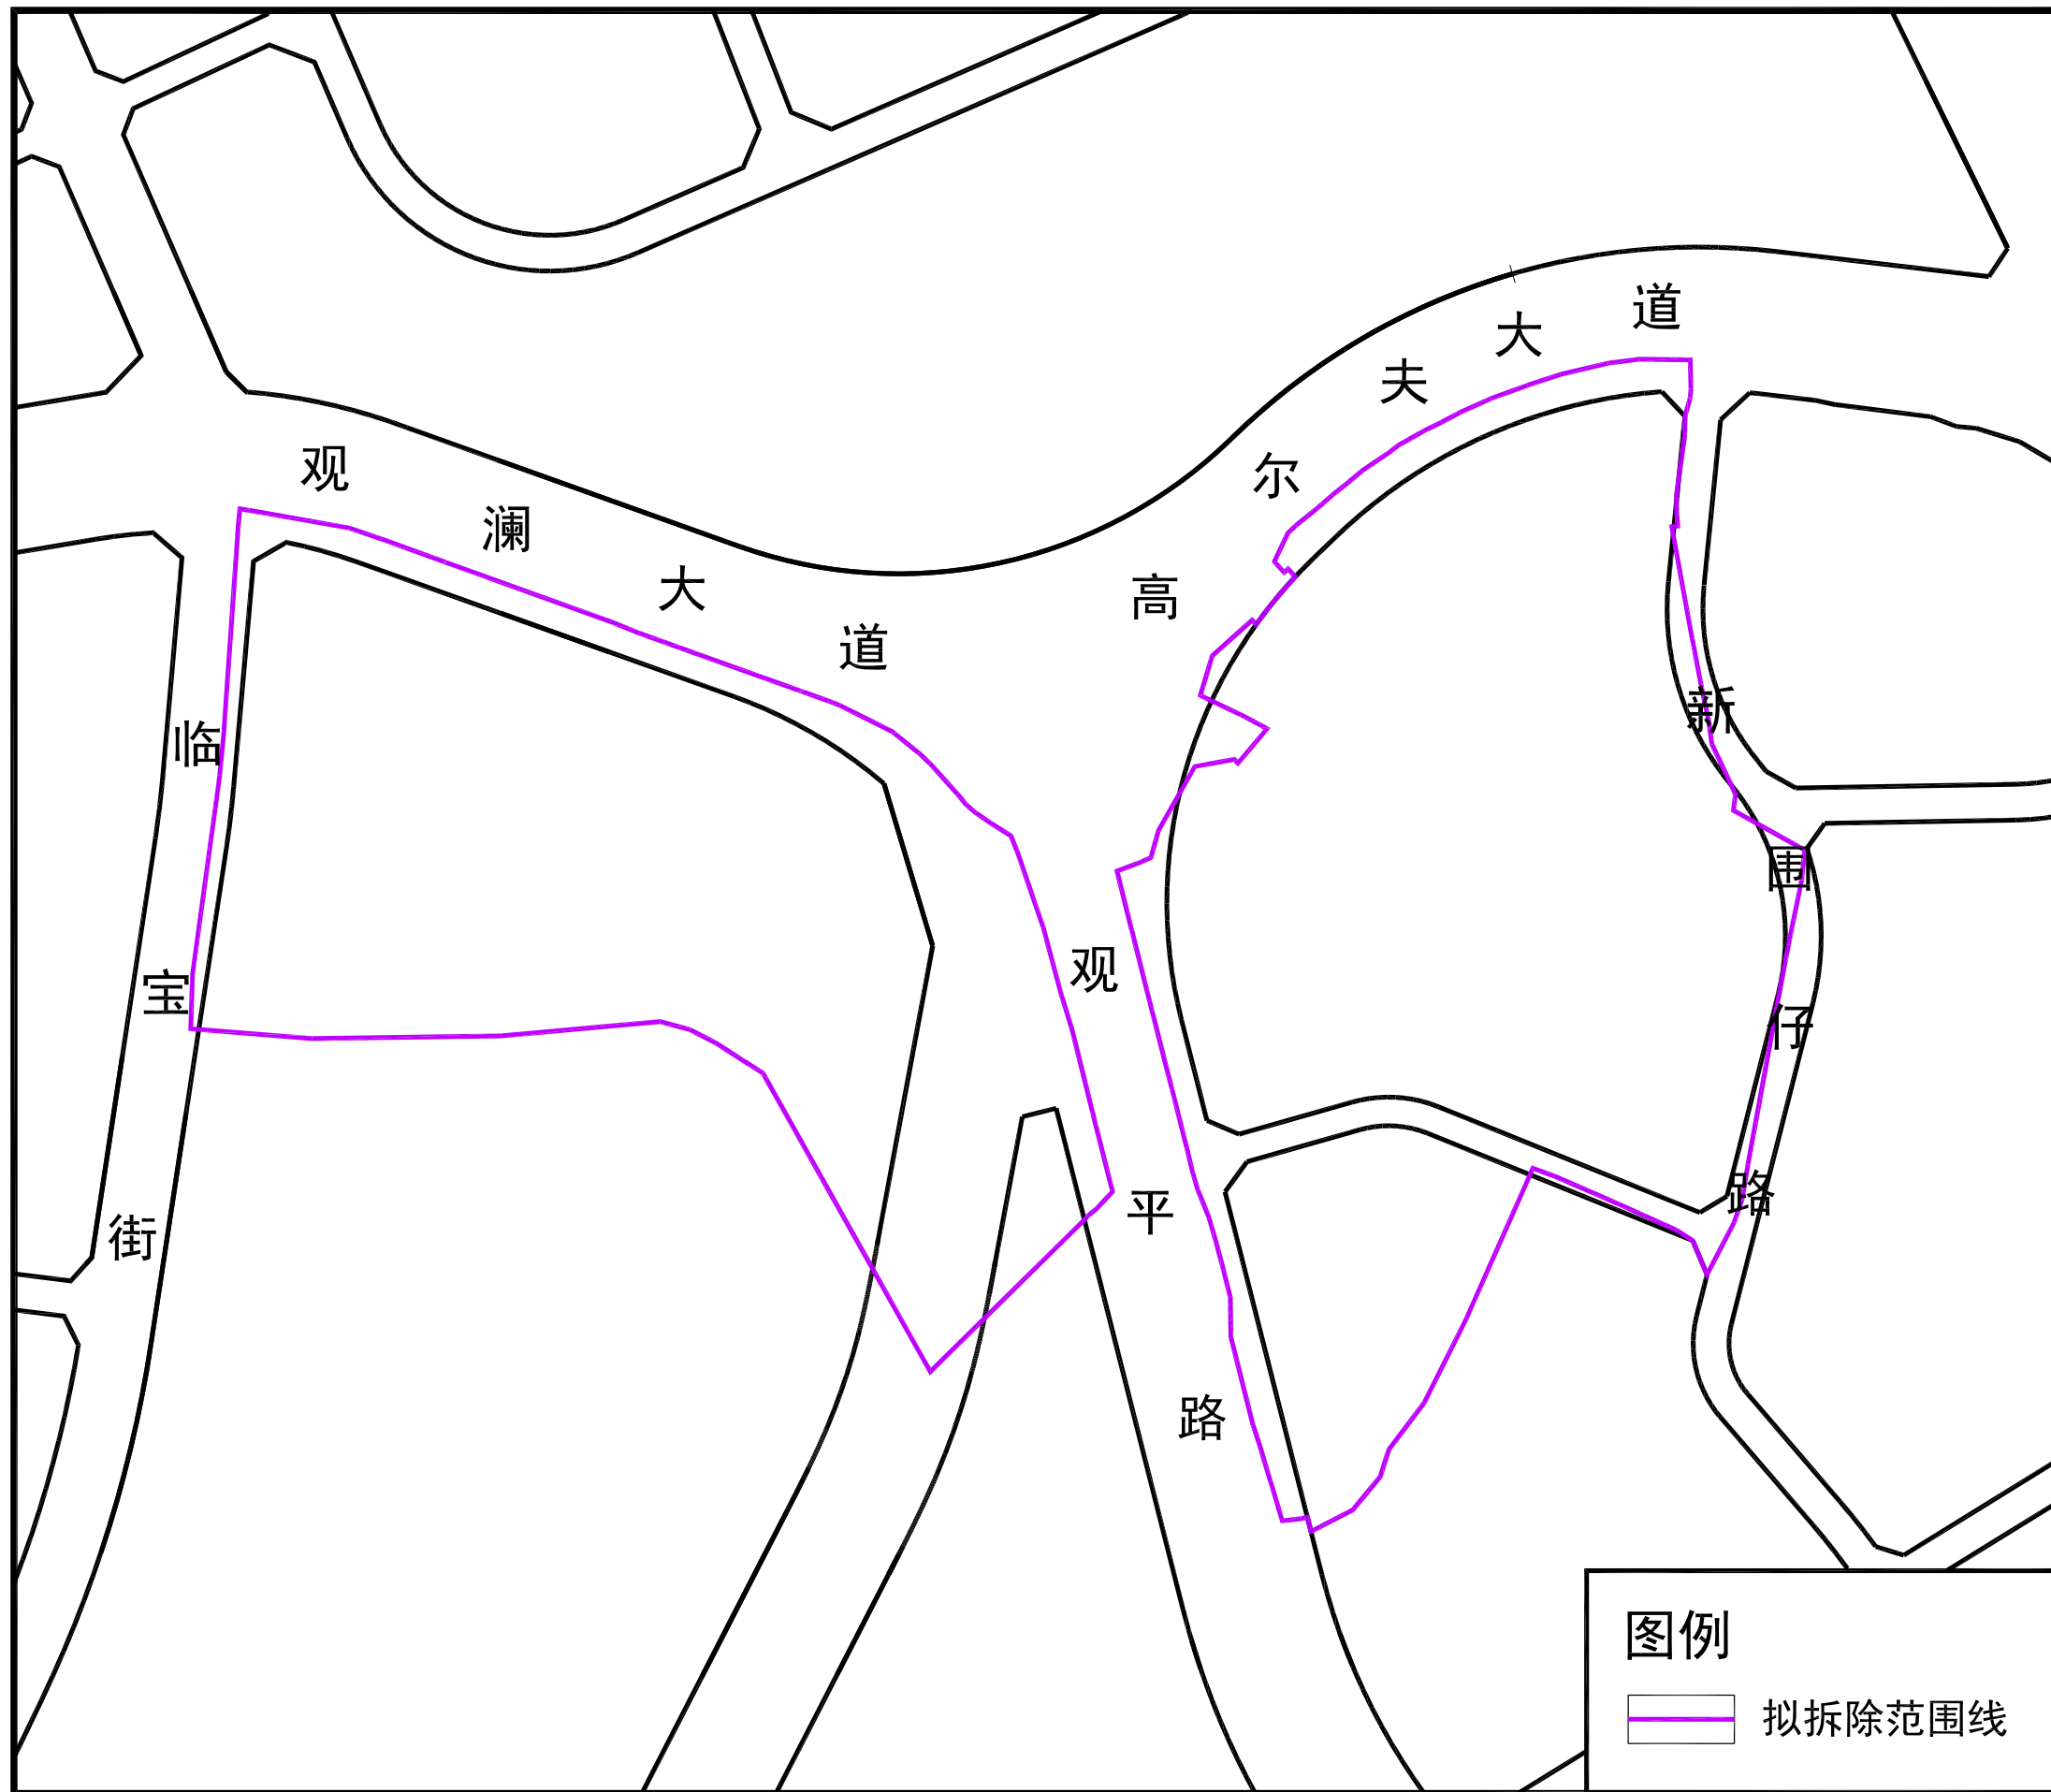

拟拆除范围用地面积：154731平方米（含无偿移交用地2821m<sup>2</sup>）