


备注：项目用地面积493590.5平方米，  
三期实施范围用地面积198095.5平方米，  
四期实施范围用地面积13390.7平方米，  
五期实施范围用地面积61373.6平方米。

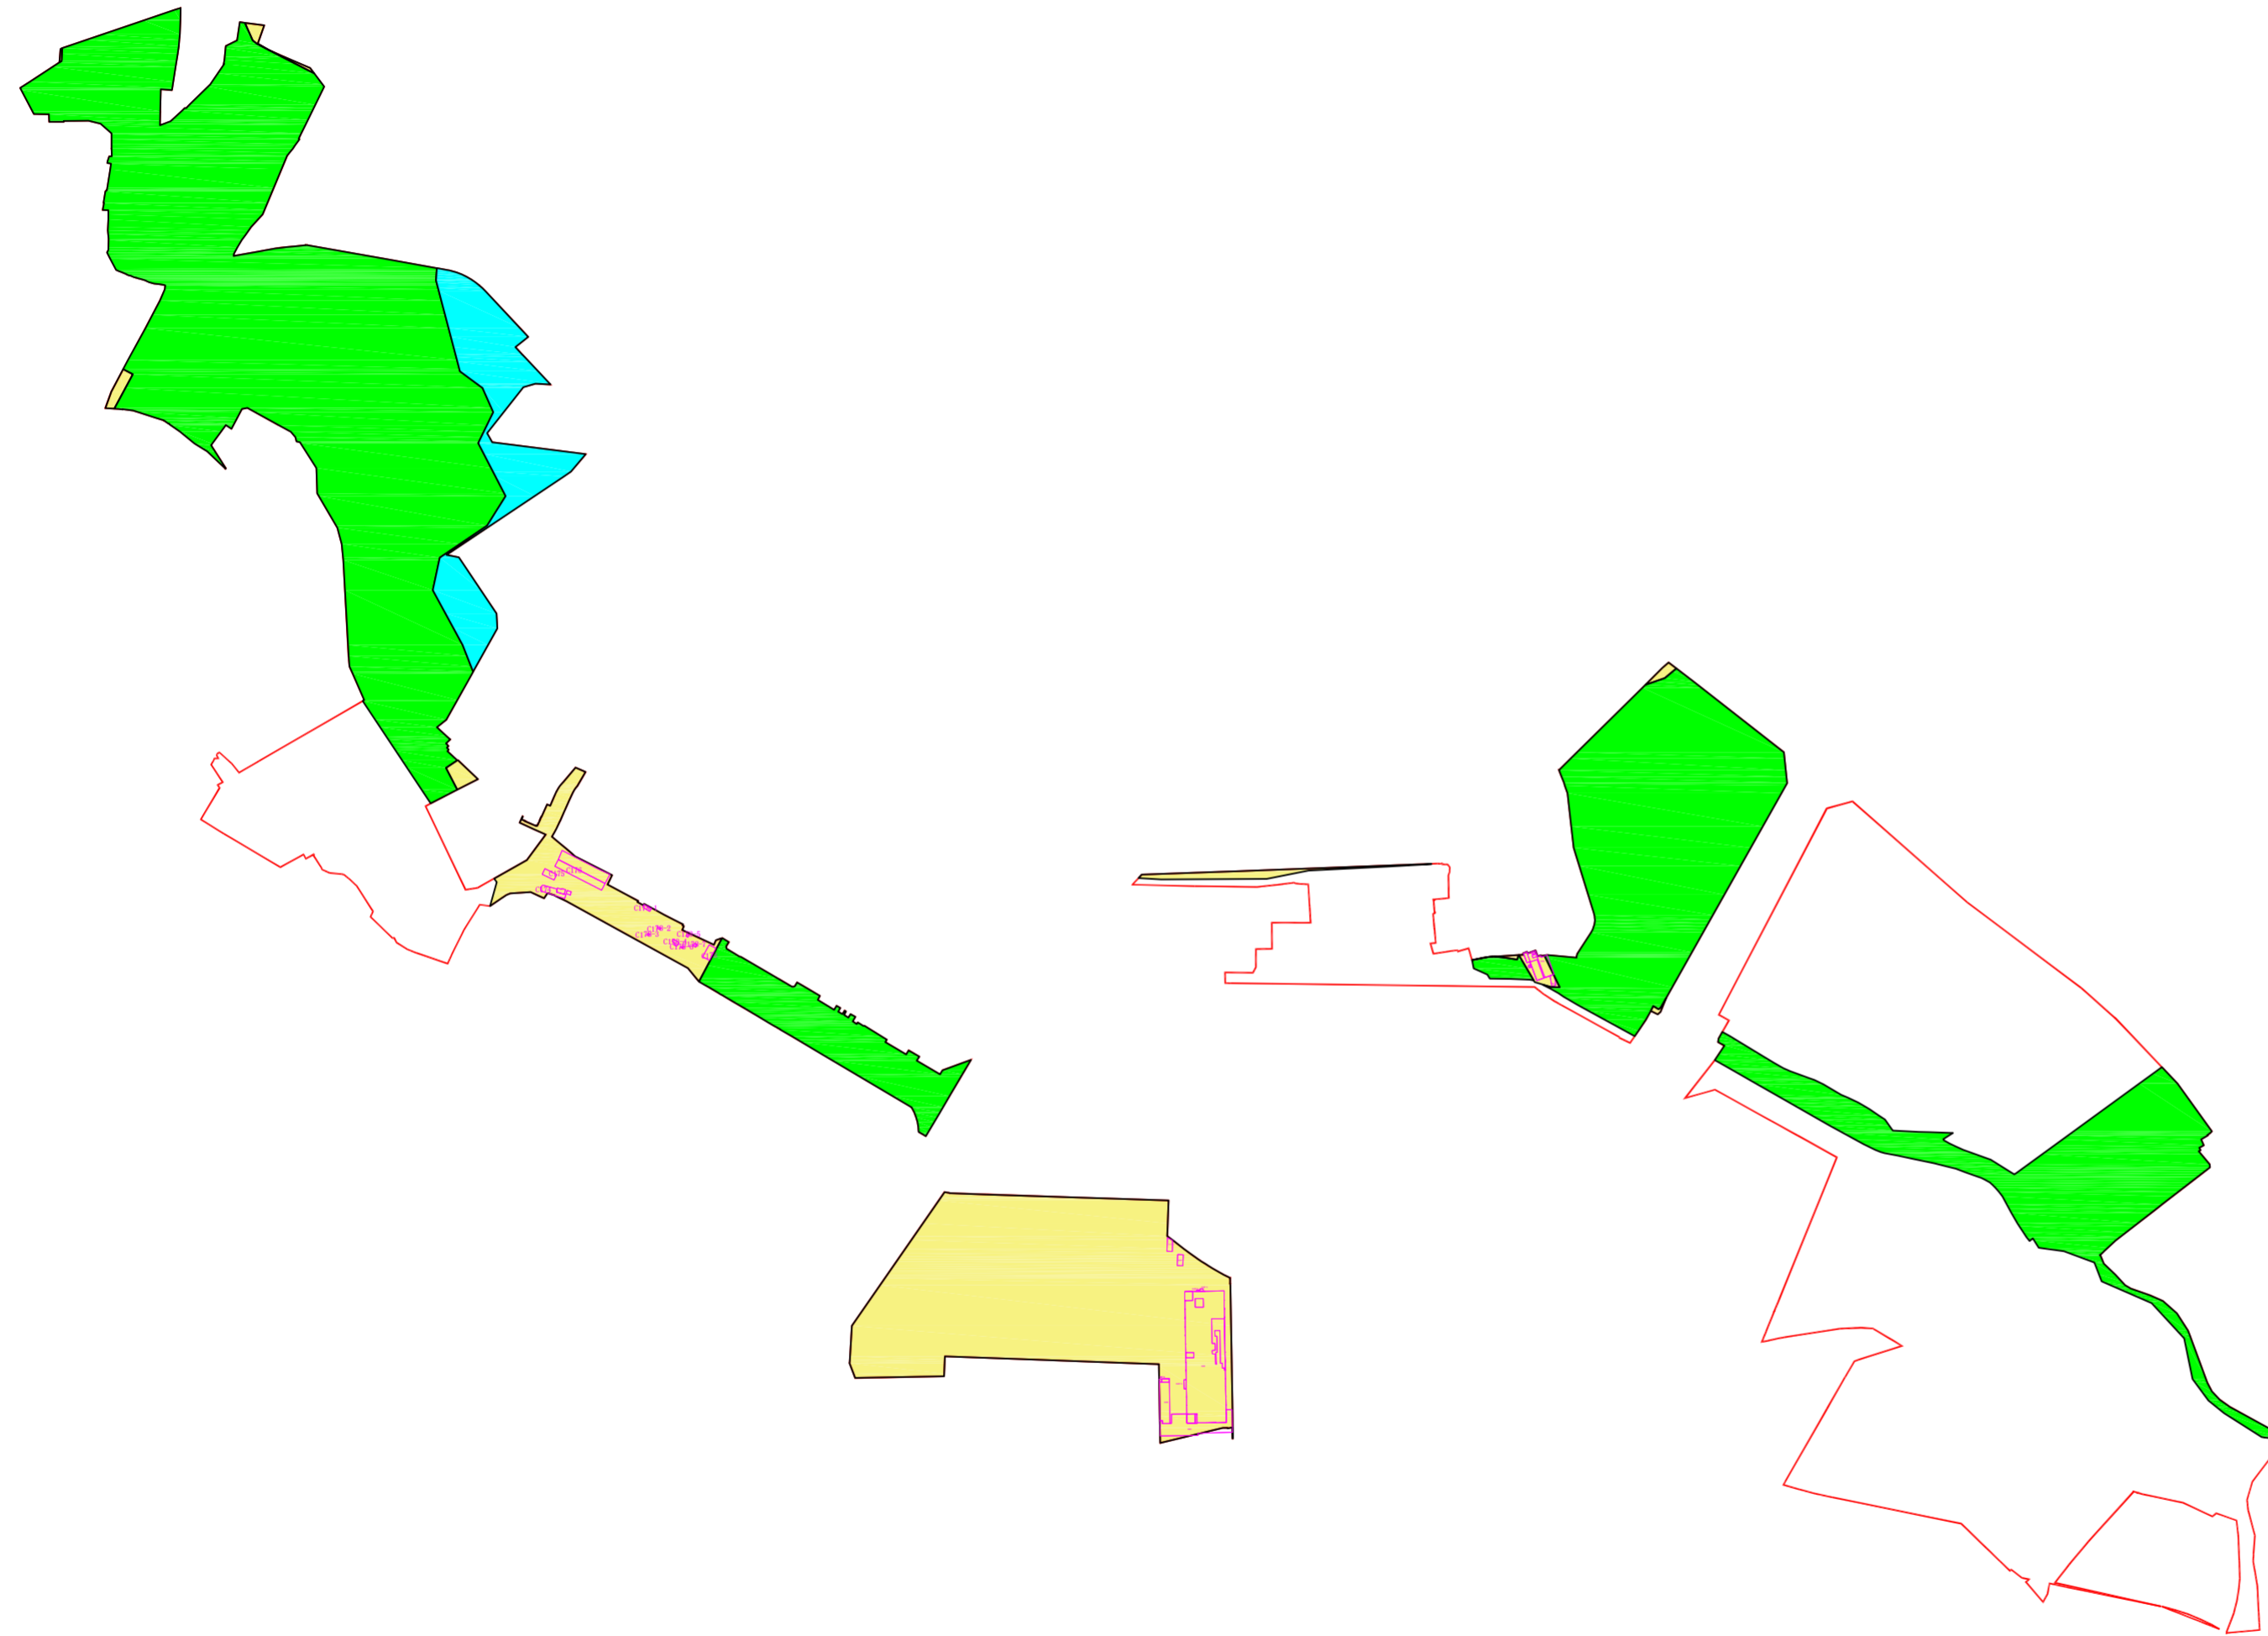

图例

- 项目实施范围
- 三期实施范围
- 四期实施范围
- 五期实施范围
- 五期第一批权益位置示意

深圳市龙华区观湖街道观湖北产业片区土地整备利益统筹项目范围图