


一层平面图 1:150




本项目总建筑面积: 28134.67m²

本层建筑面积: 1902.40m²

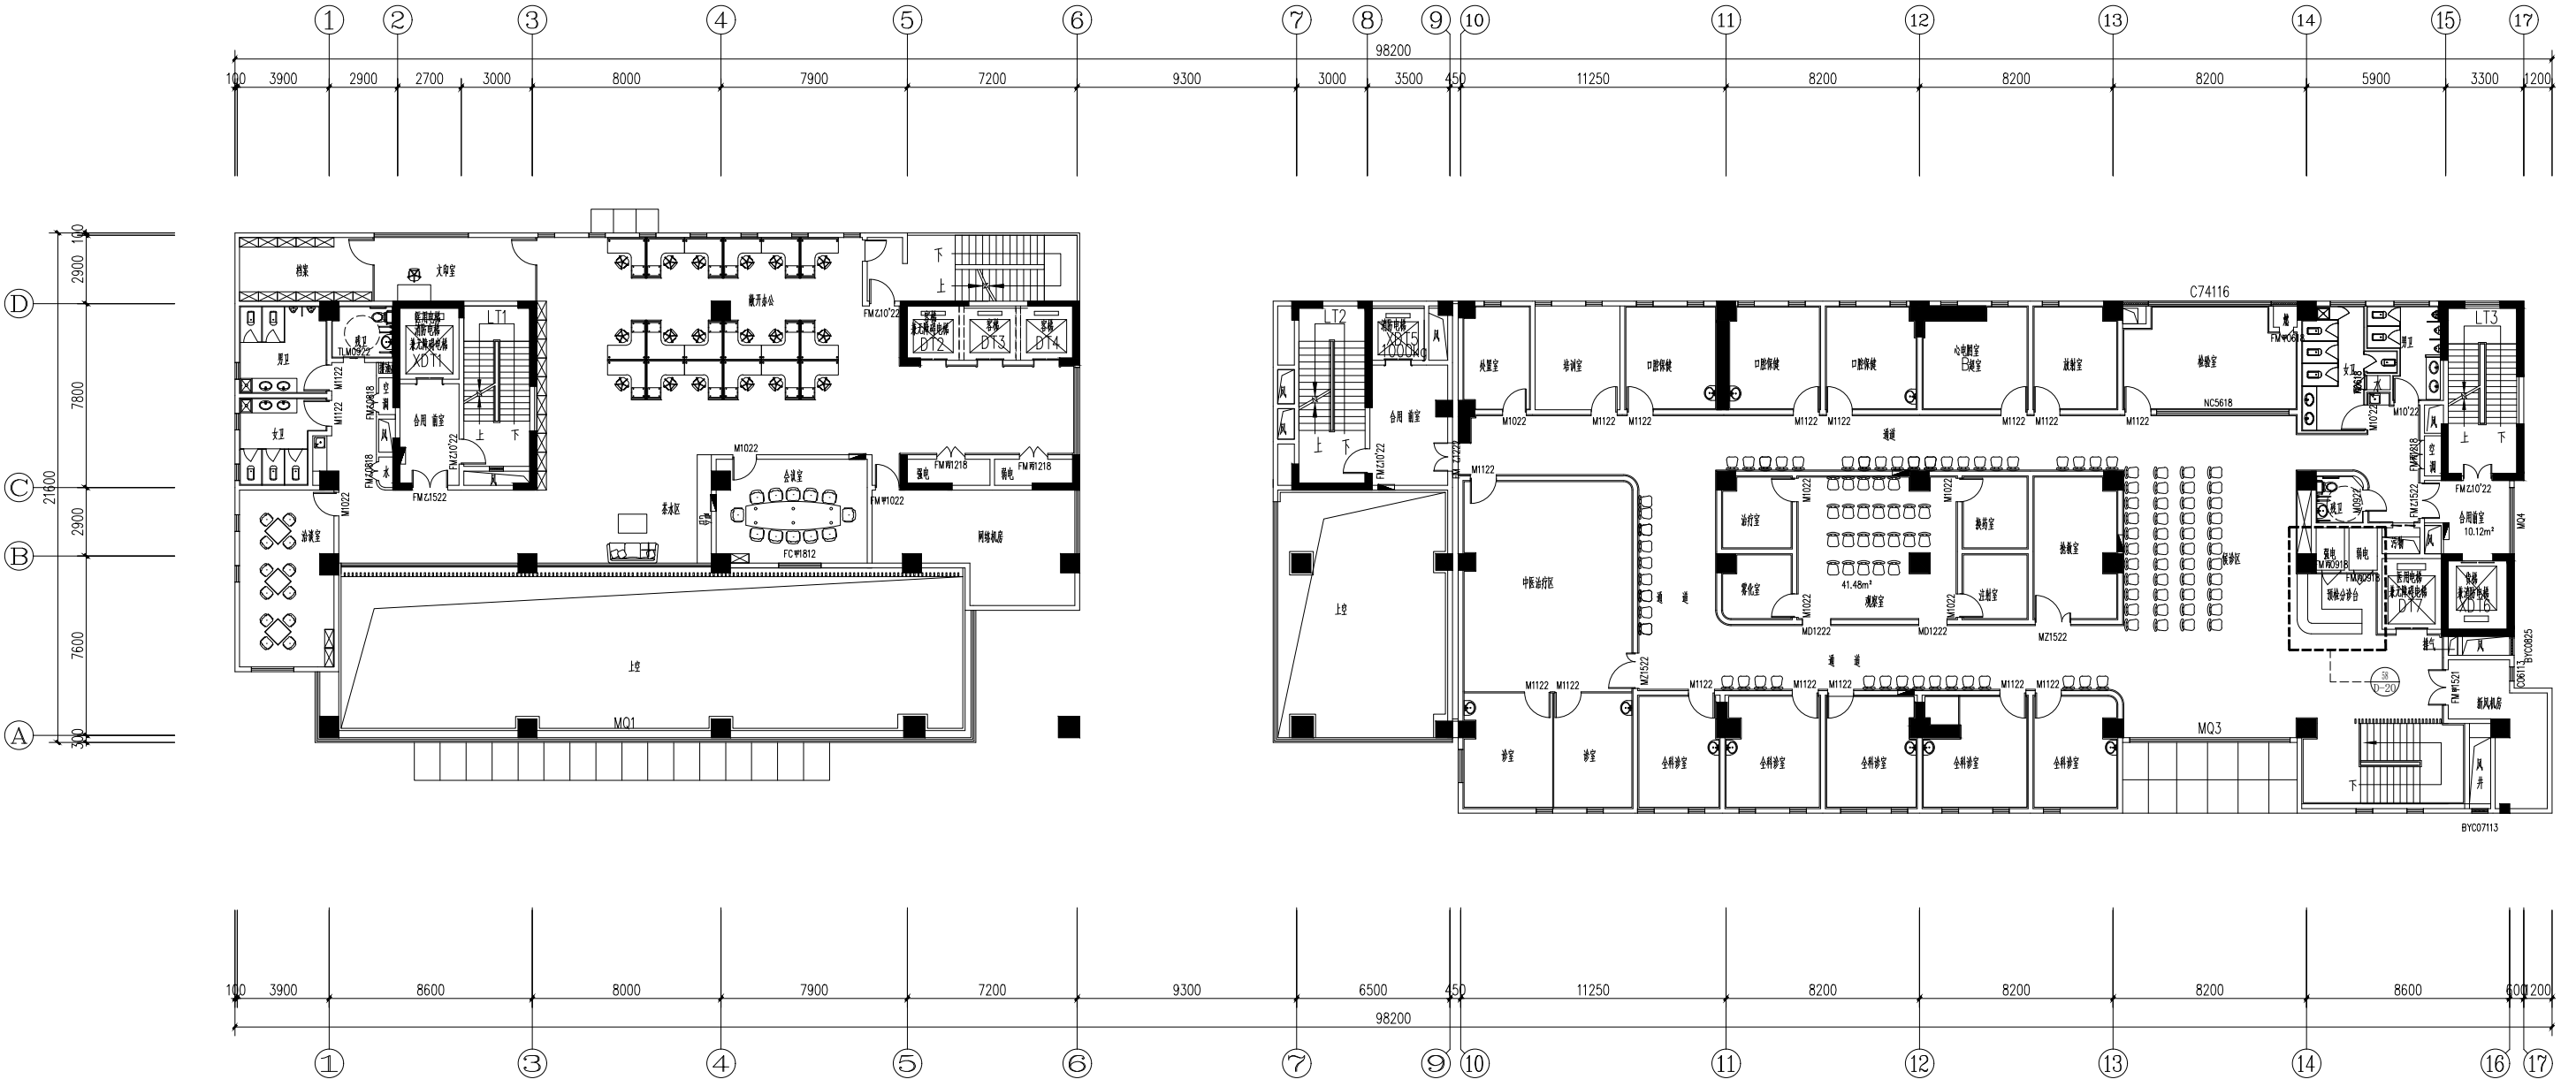

二层平面图 1:100

本层建筑面积: 1557.23m²

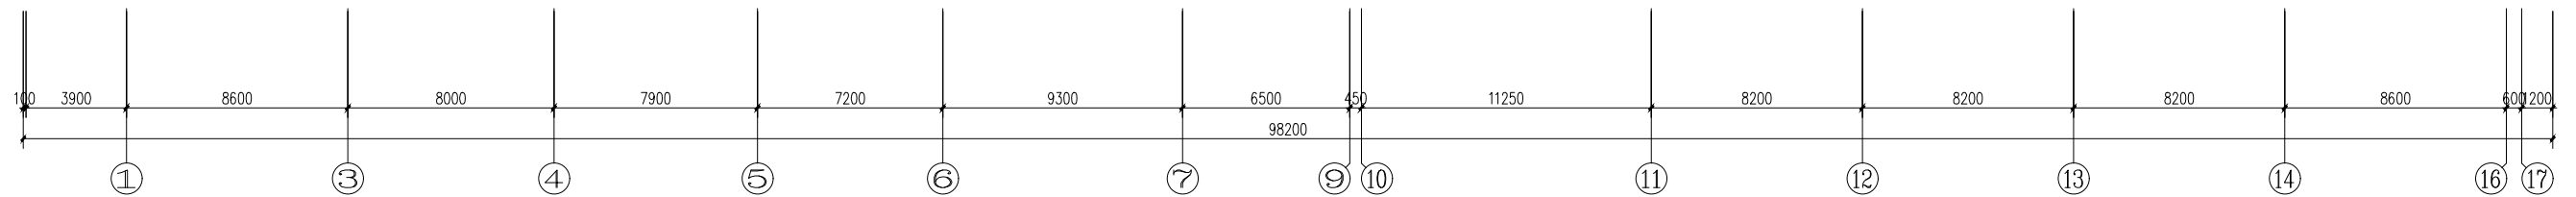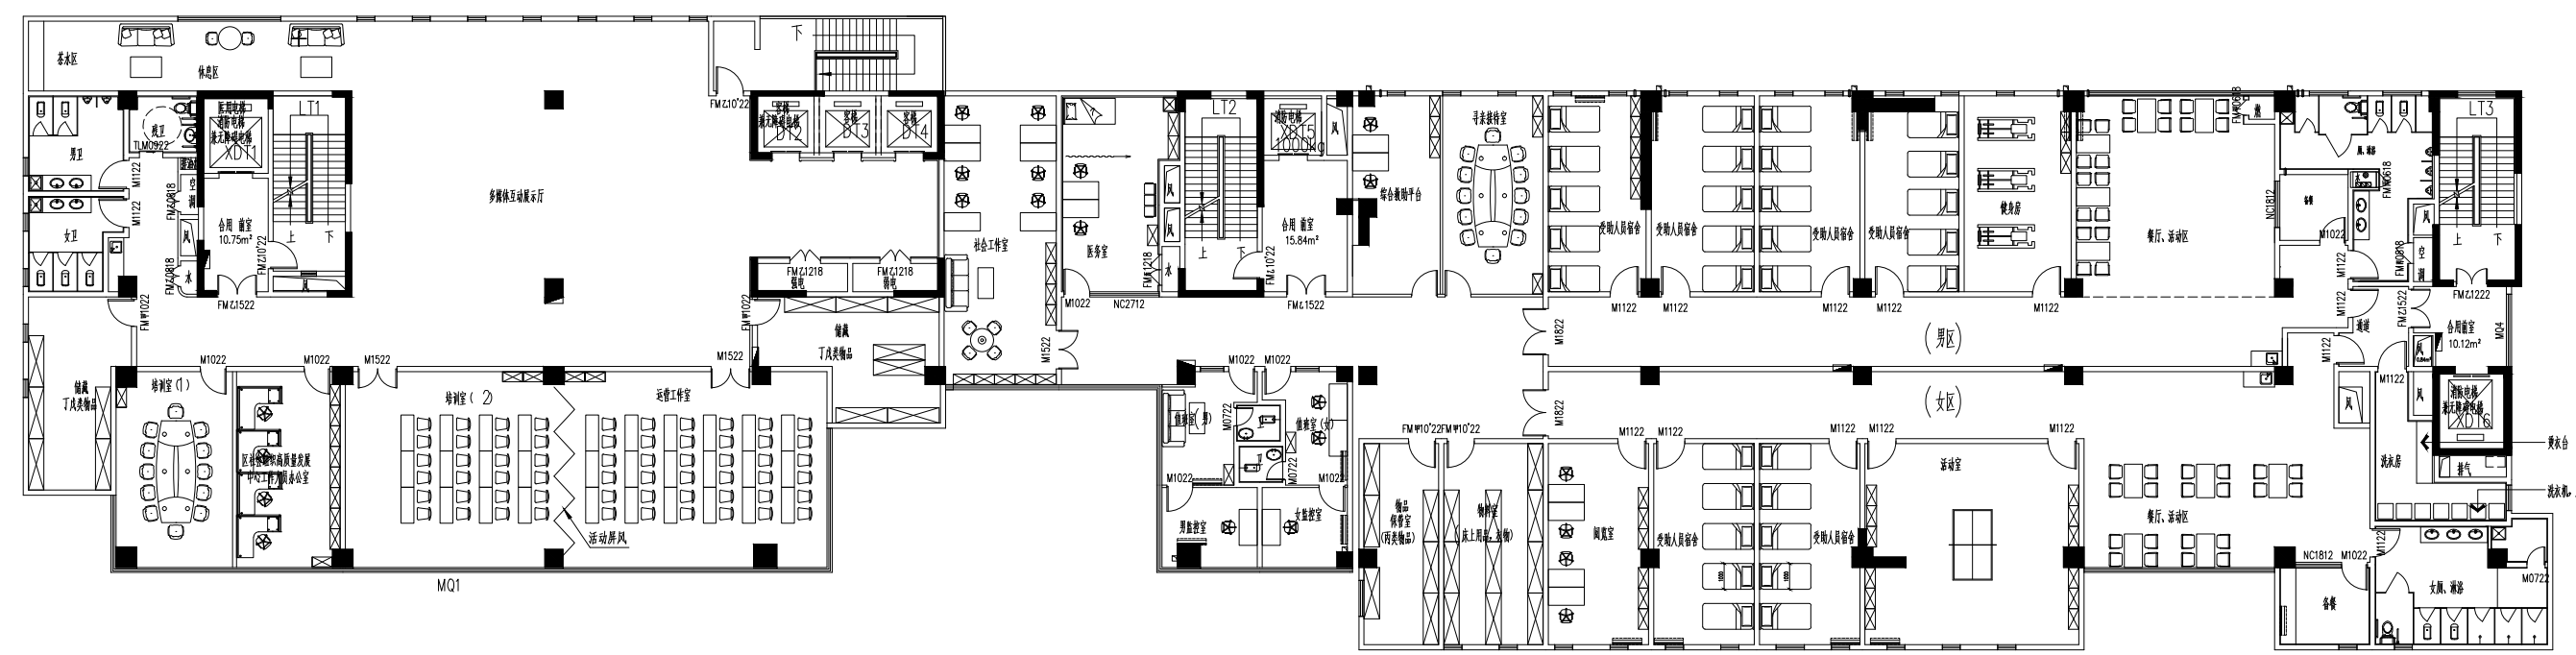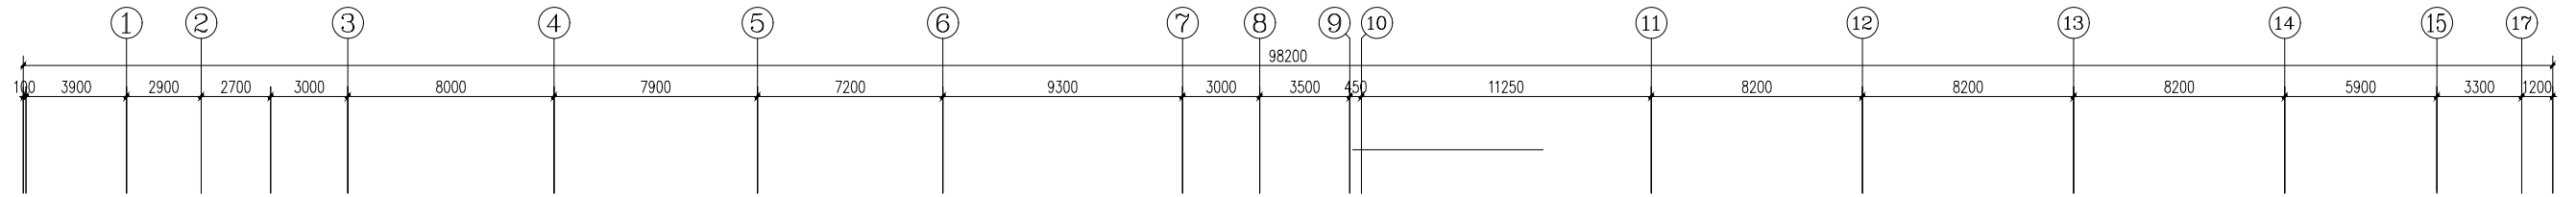


三层平面图 1:100

本层建筑面积: 1931.13m²

注: 本层为一个防火分区




使用人数不得超过270人

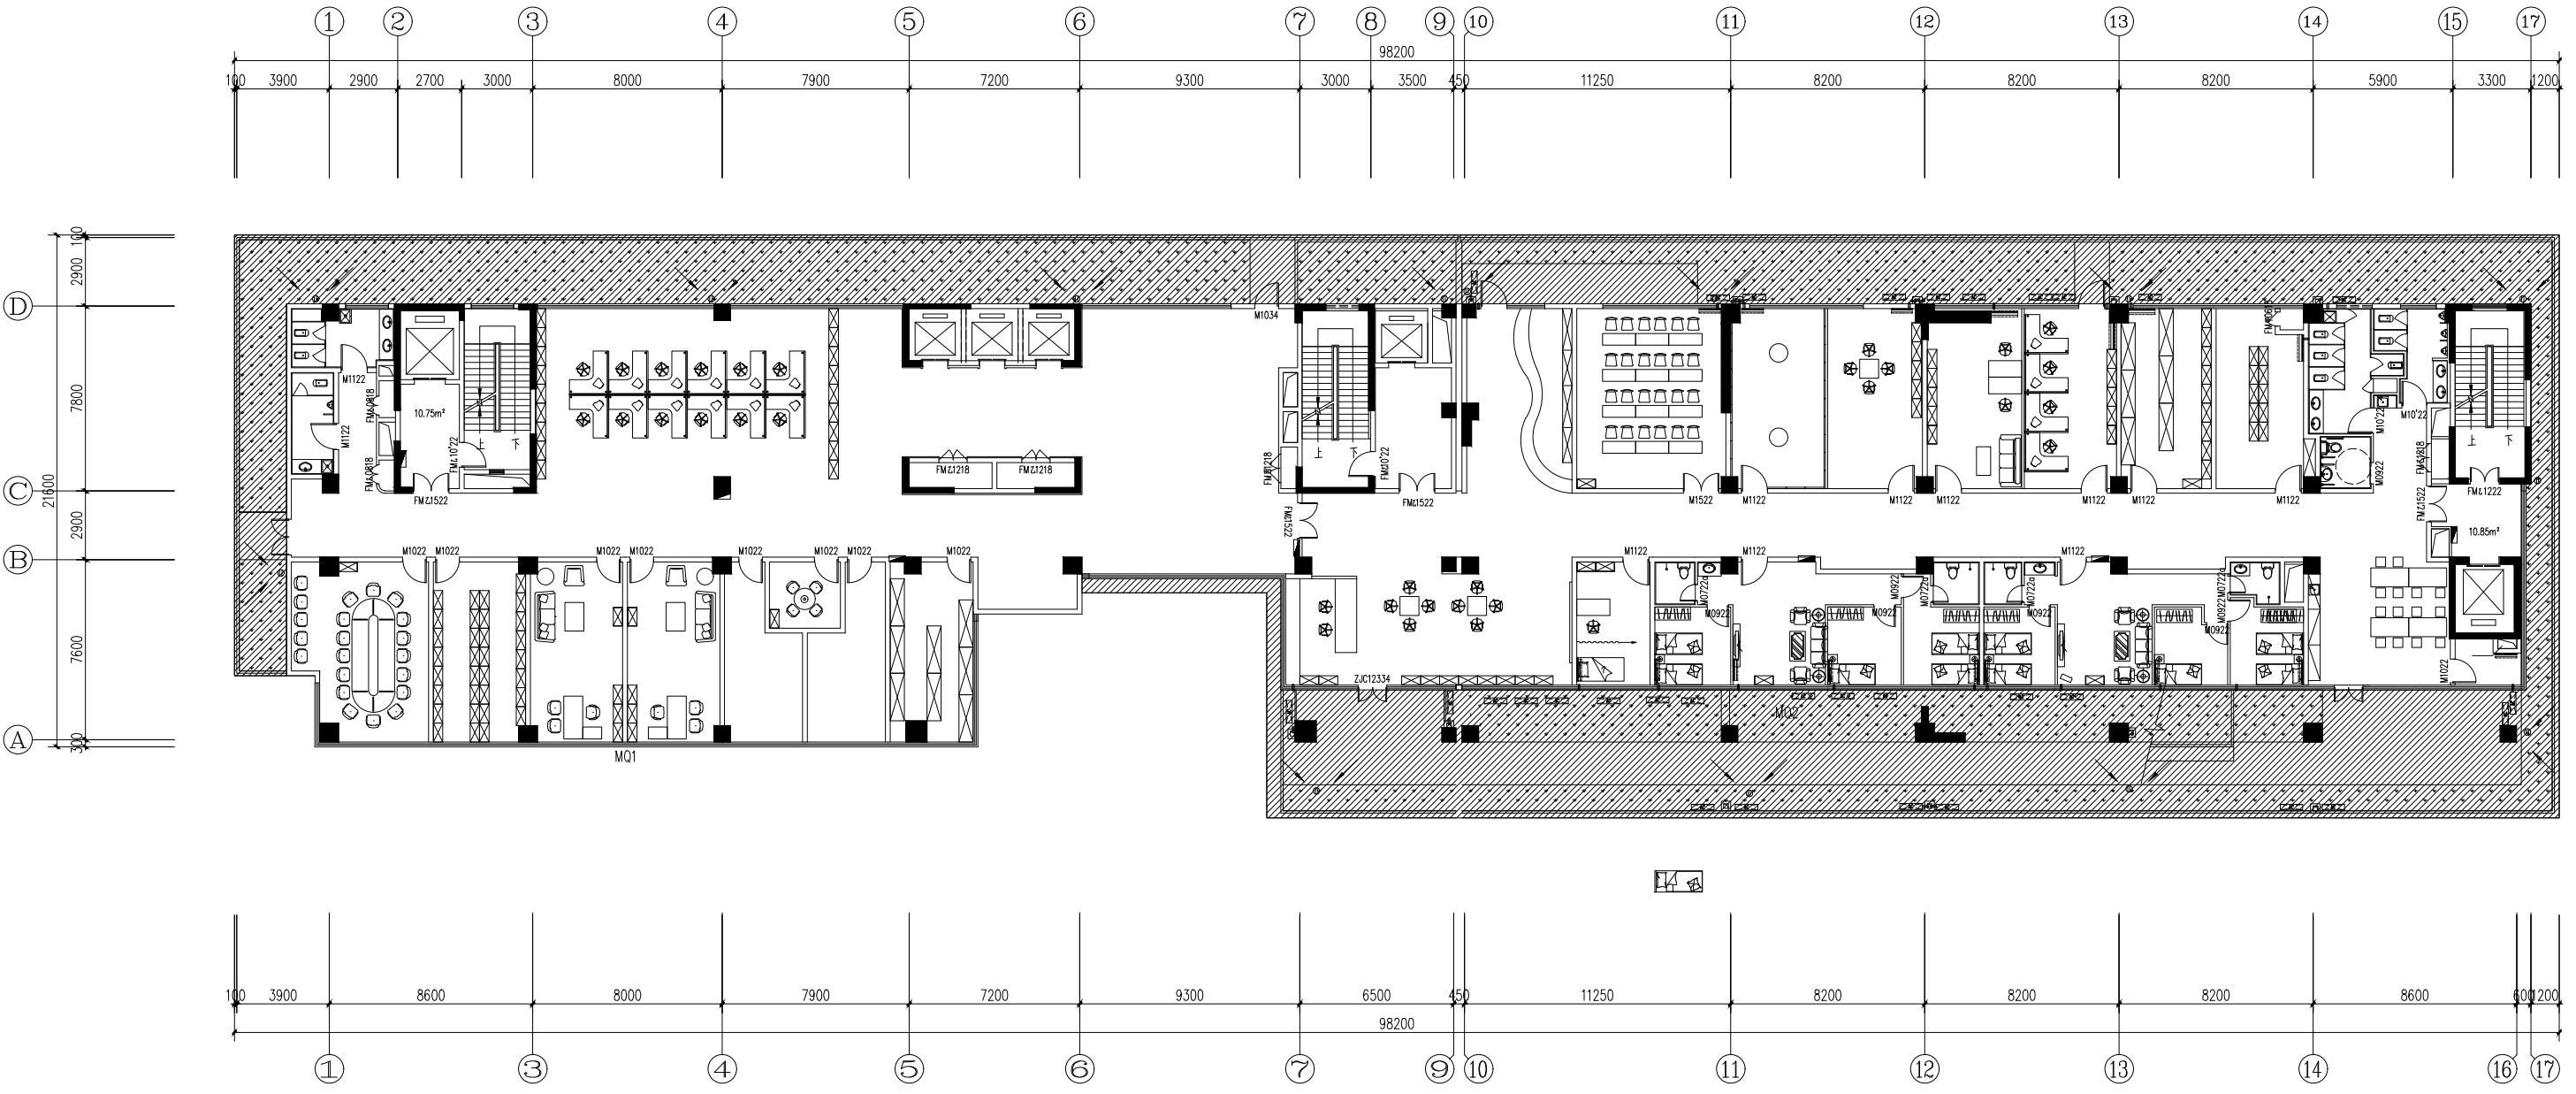

四层平面图 1:100




本层建筑面积: 1691.56m²

注: 本层为一个防火分区
使用人数不得超过270人

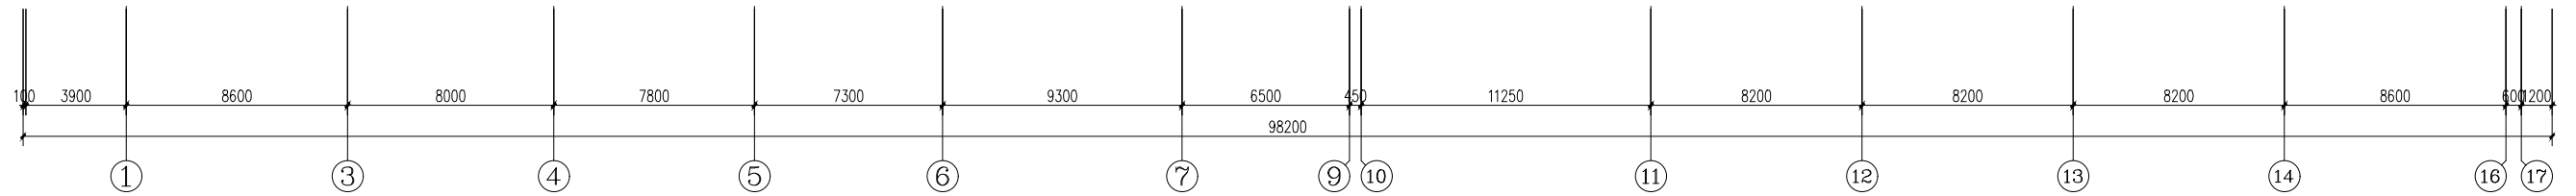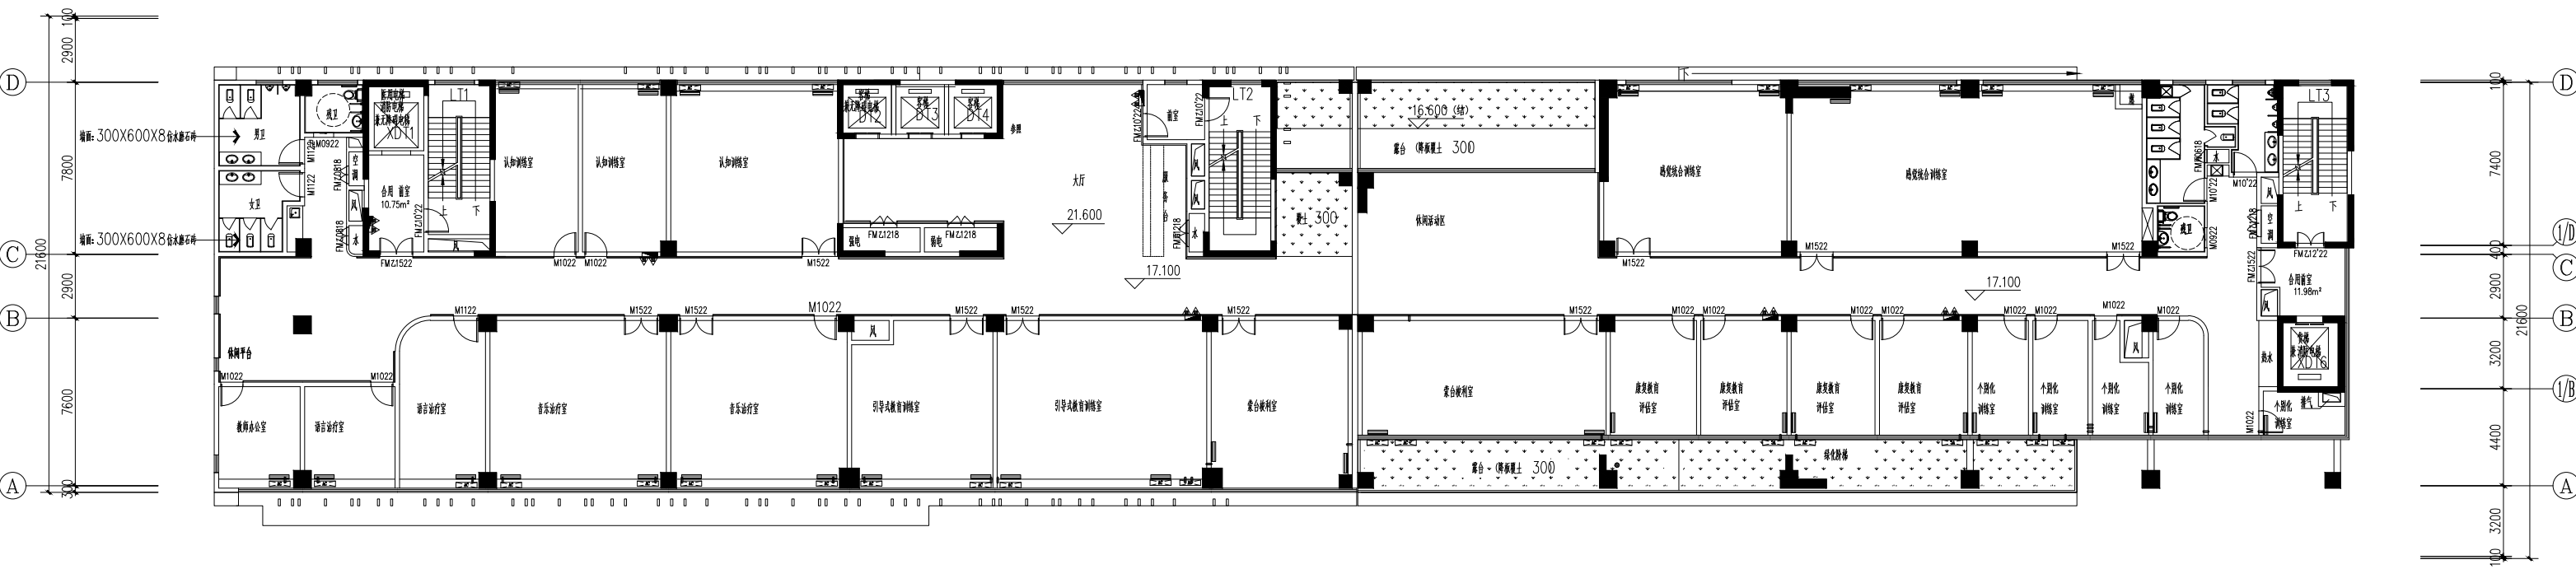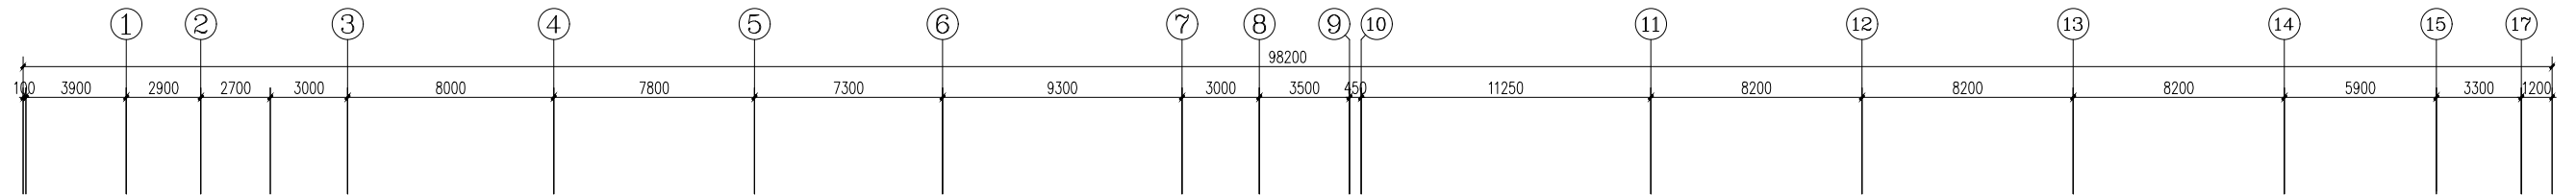


五层平面图 1:100

本层建筑面积: 1644.34m²
 注: 本层为一个防火分区
 使用人数不得超过270人

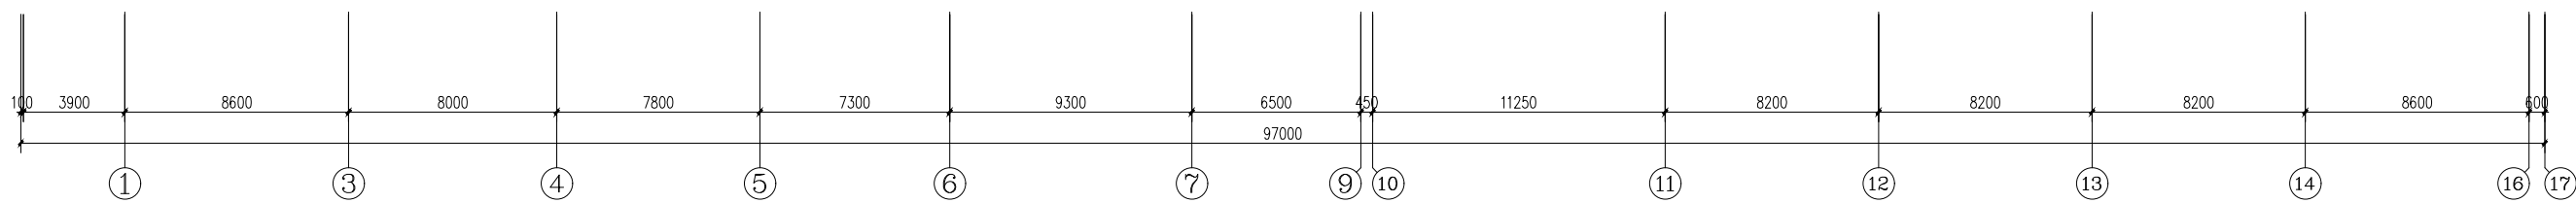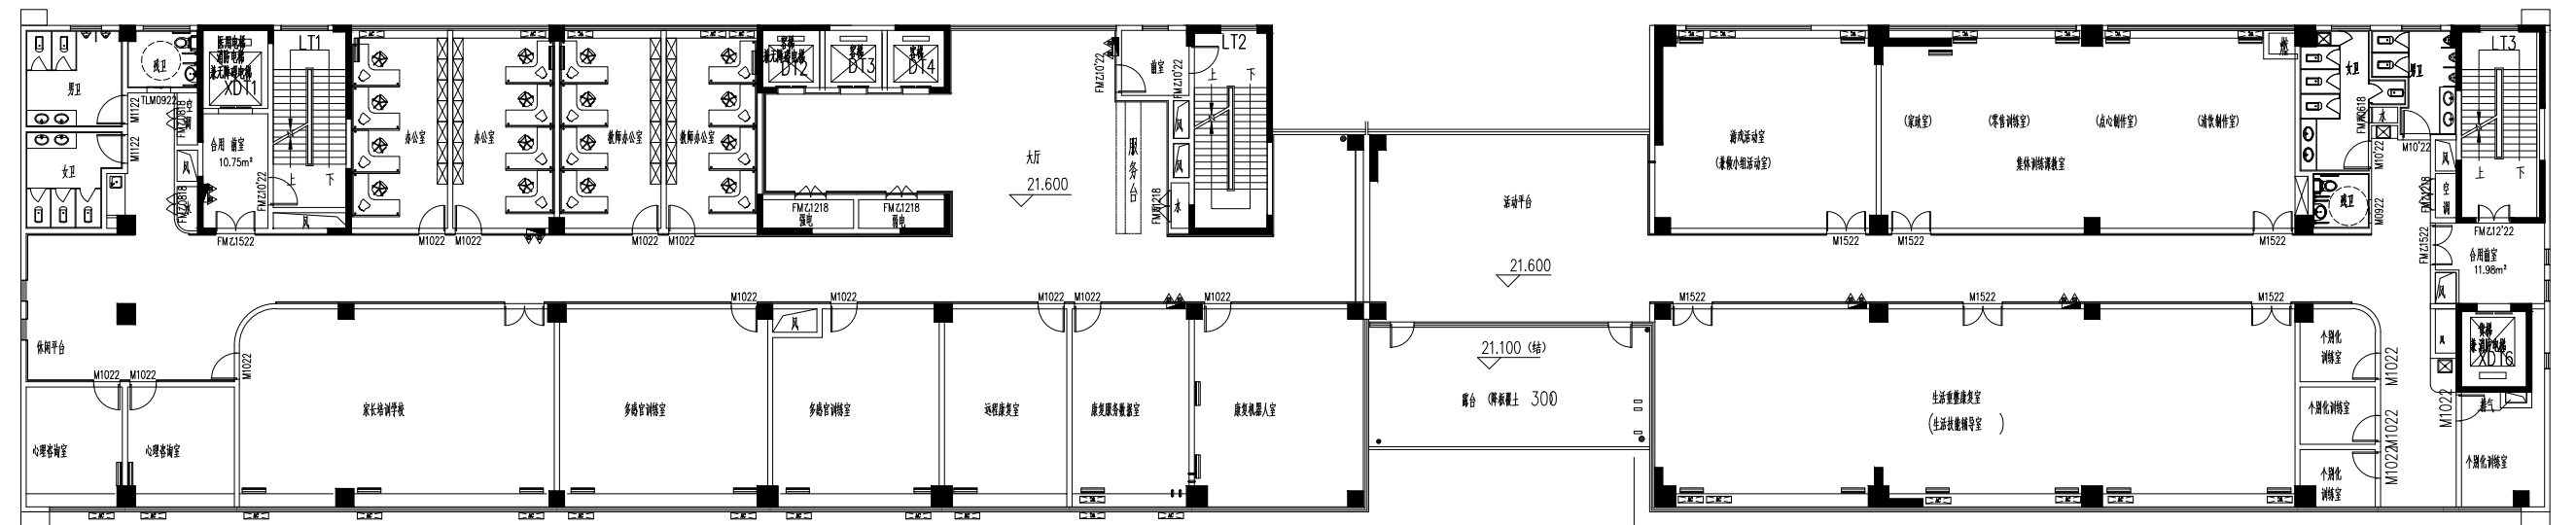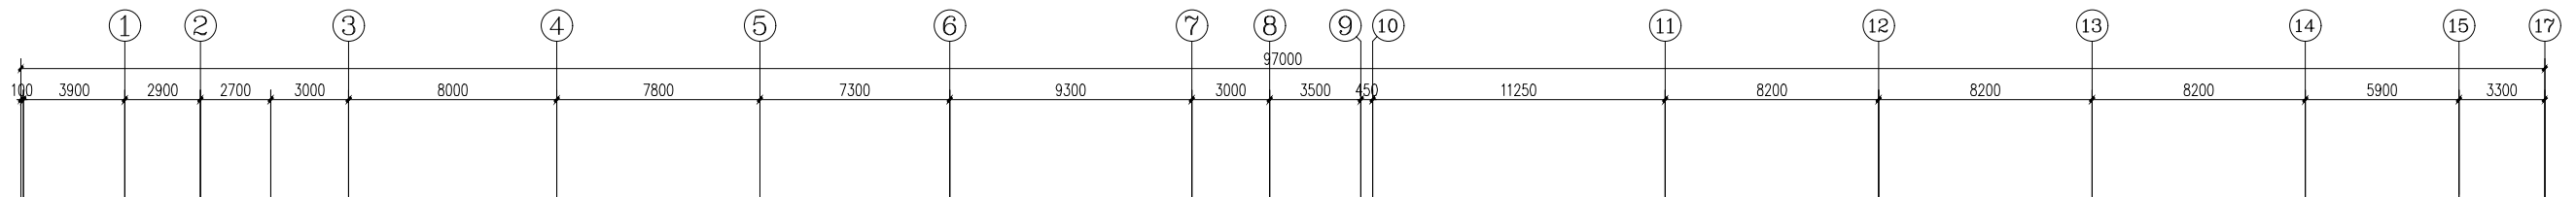


六层平面图 1:100

本层建筑面积: 1684.46m²
 注: 本层为一个防火分区
 使用人数不得超过270人

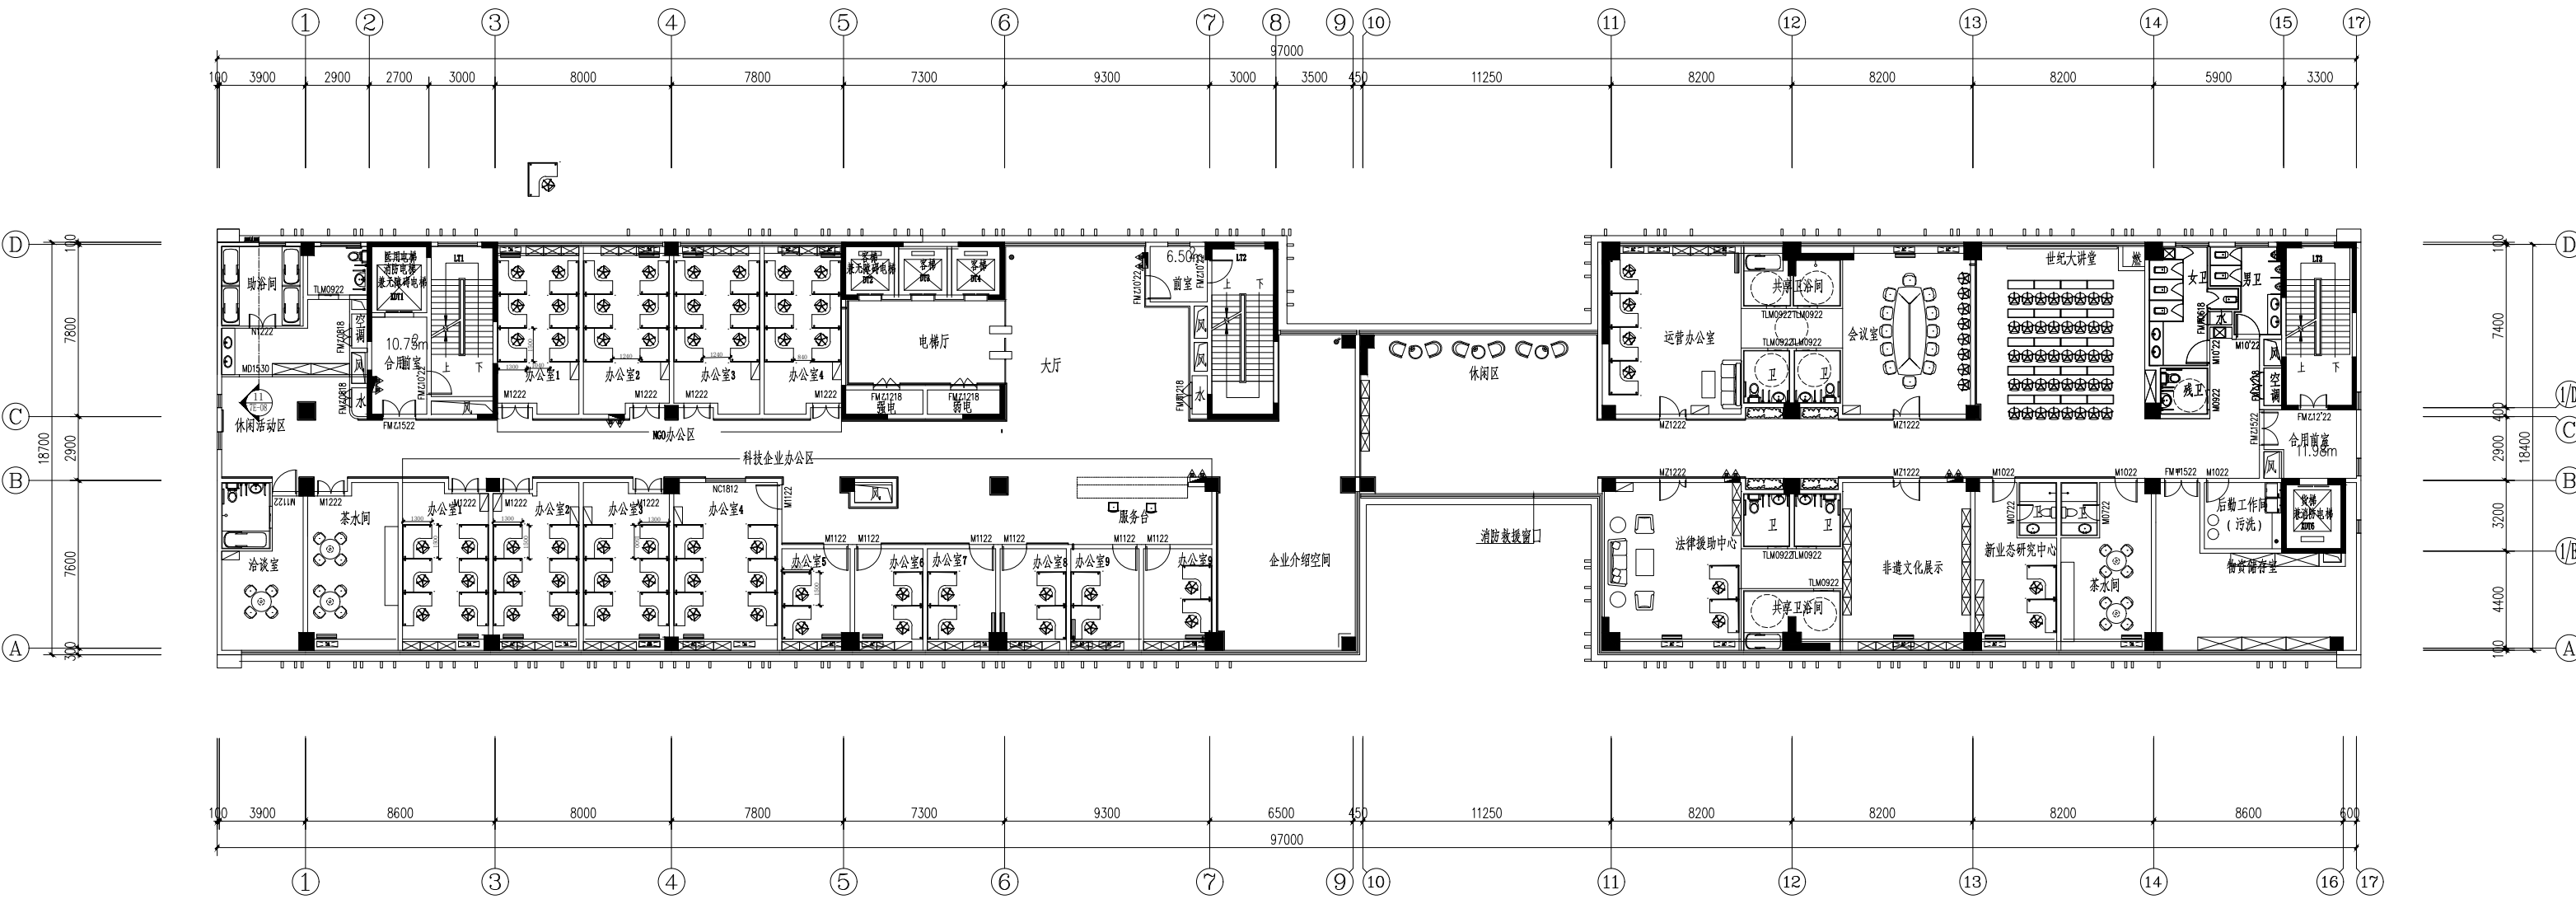


七层平面图 1:100

本层建筑面积: 1684.46m²
 注: 本层为一个防火分区
 使用人数不得超过270人

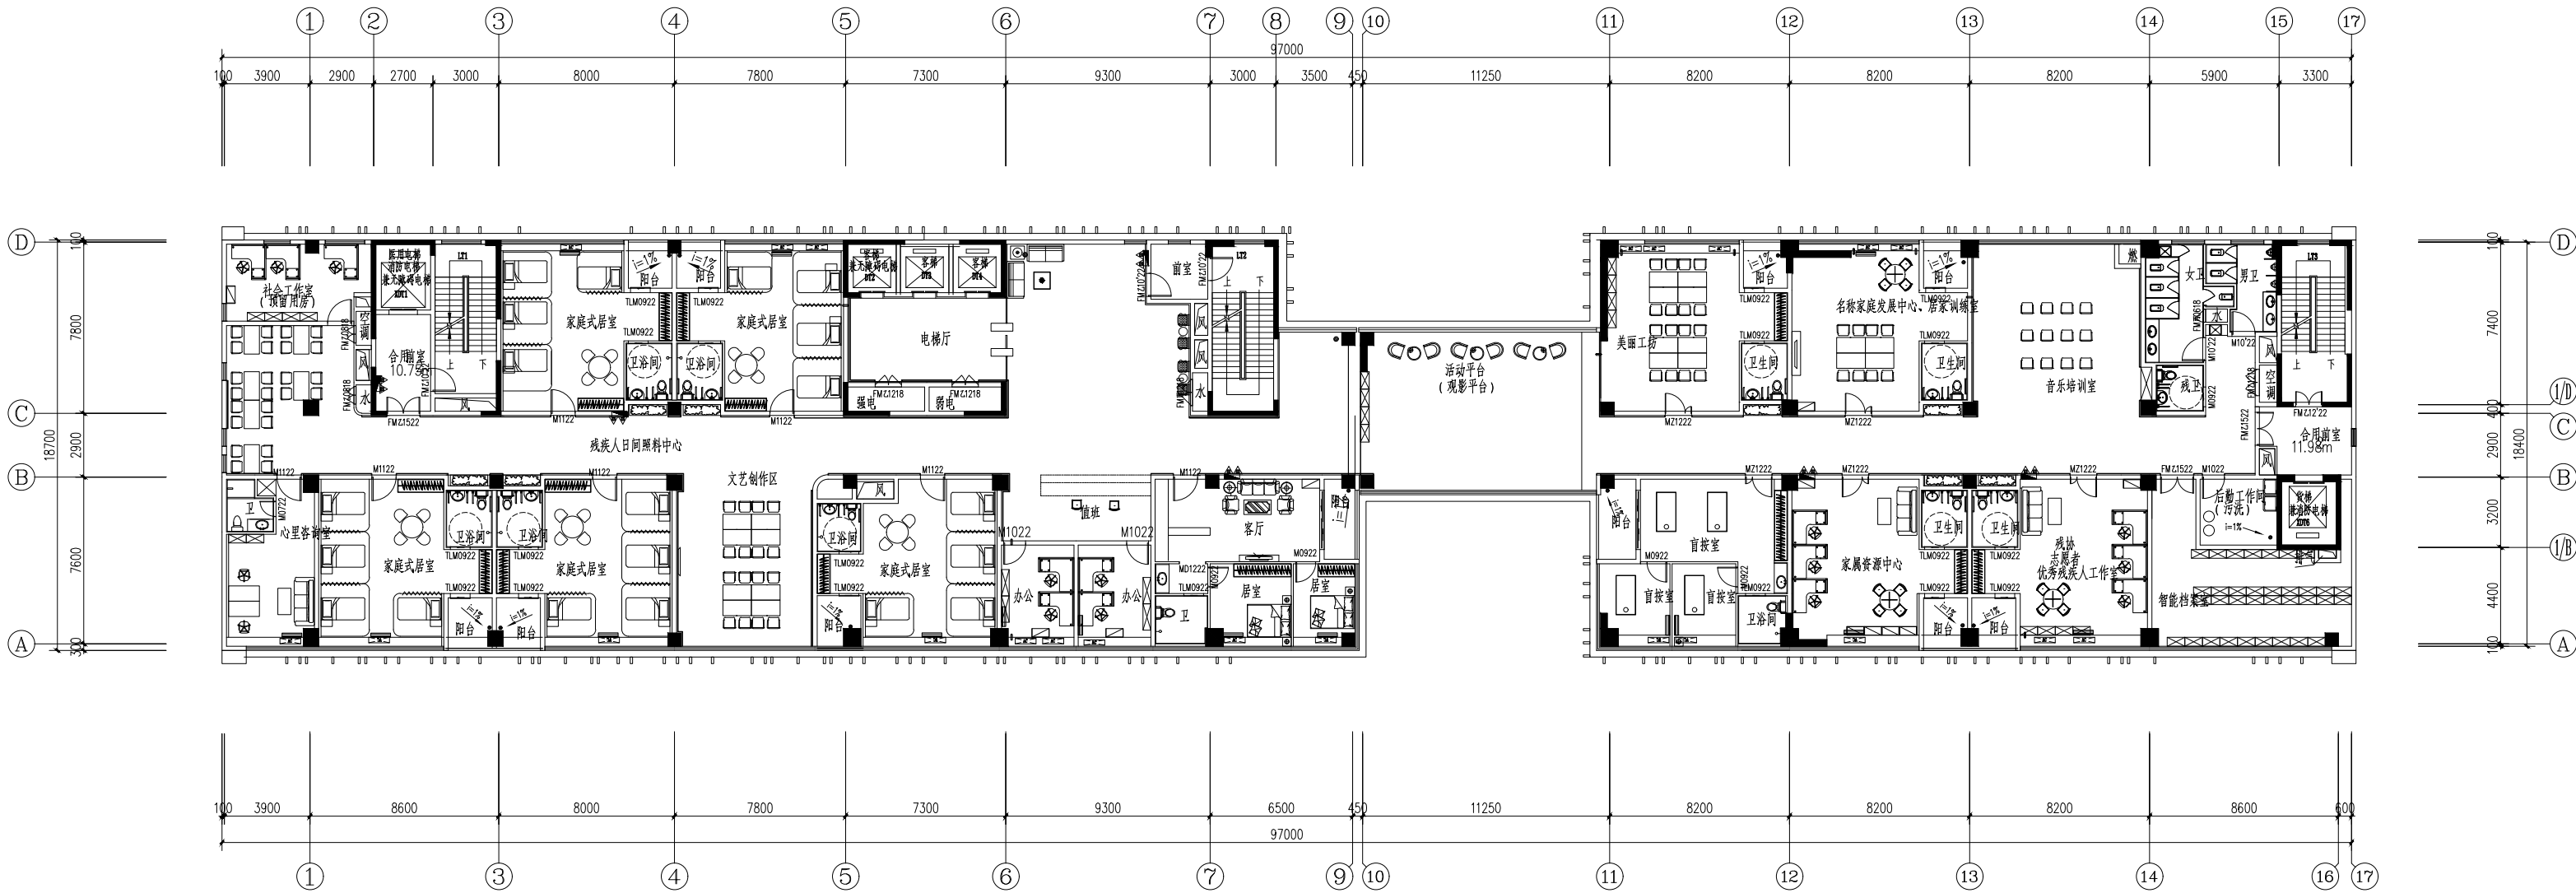

八层平面图 1:100

本层建筑面积: 1684.44m²
 注: 本层为一个防火分区
 使用人数不得超过270人

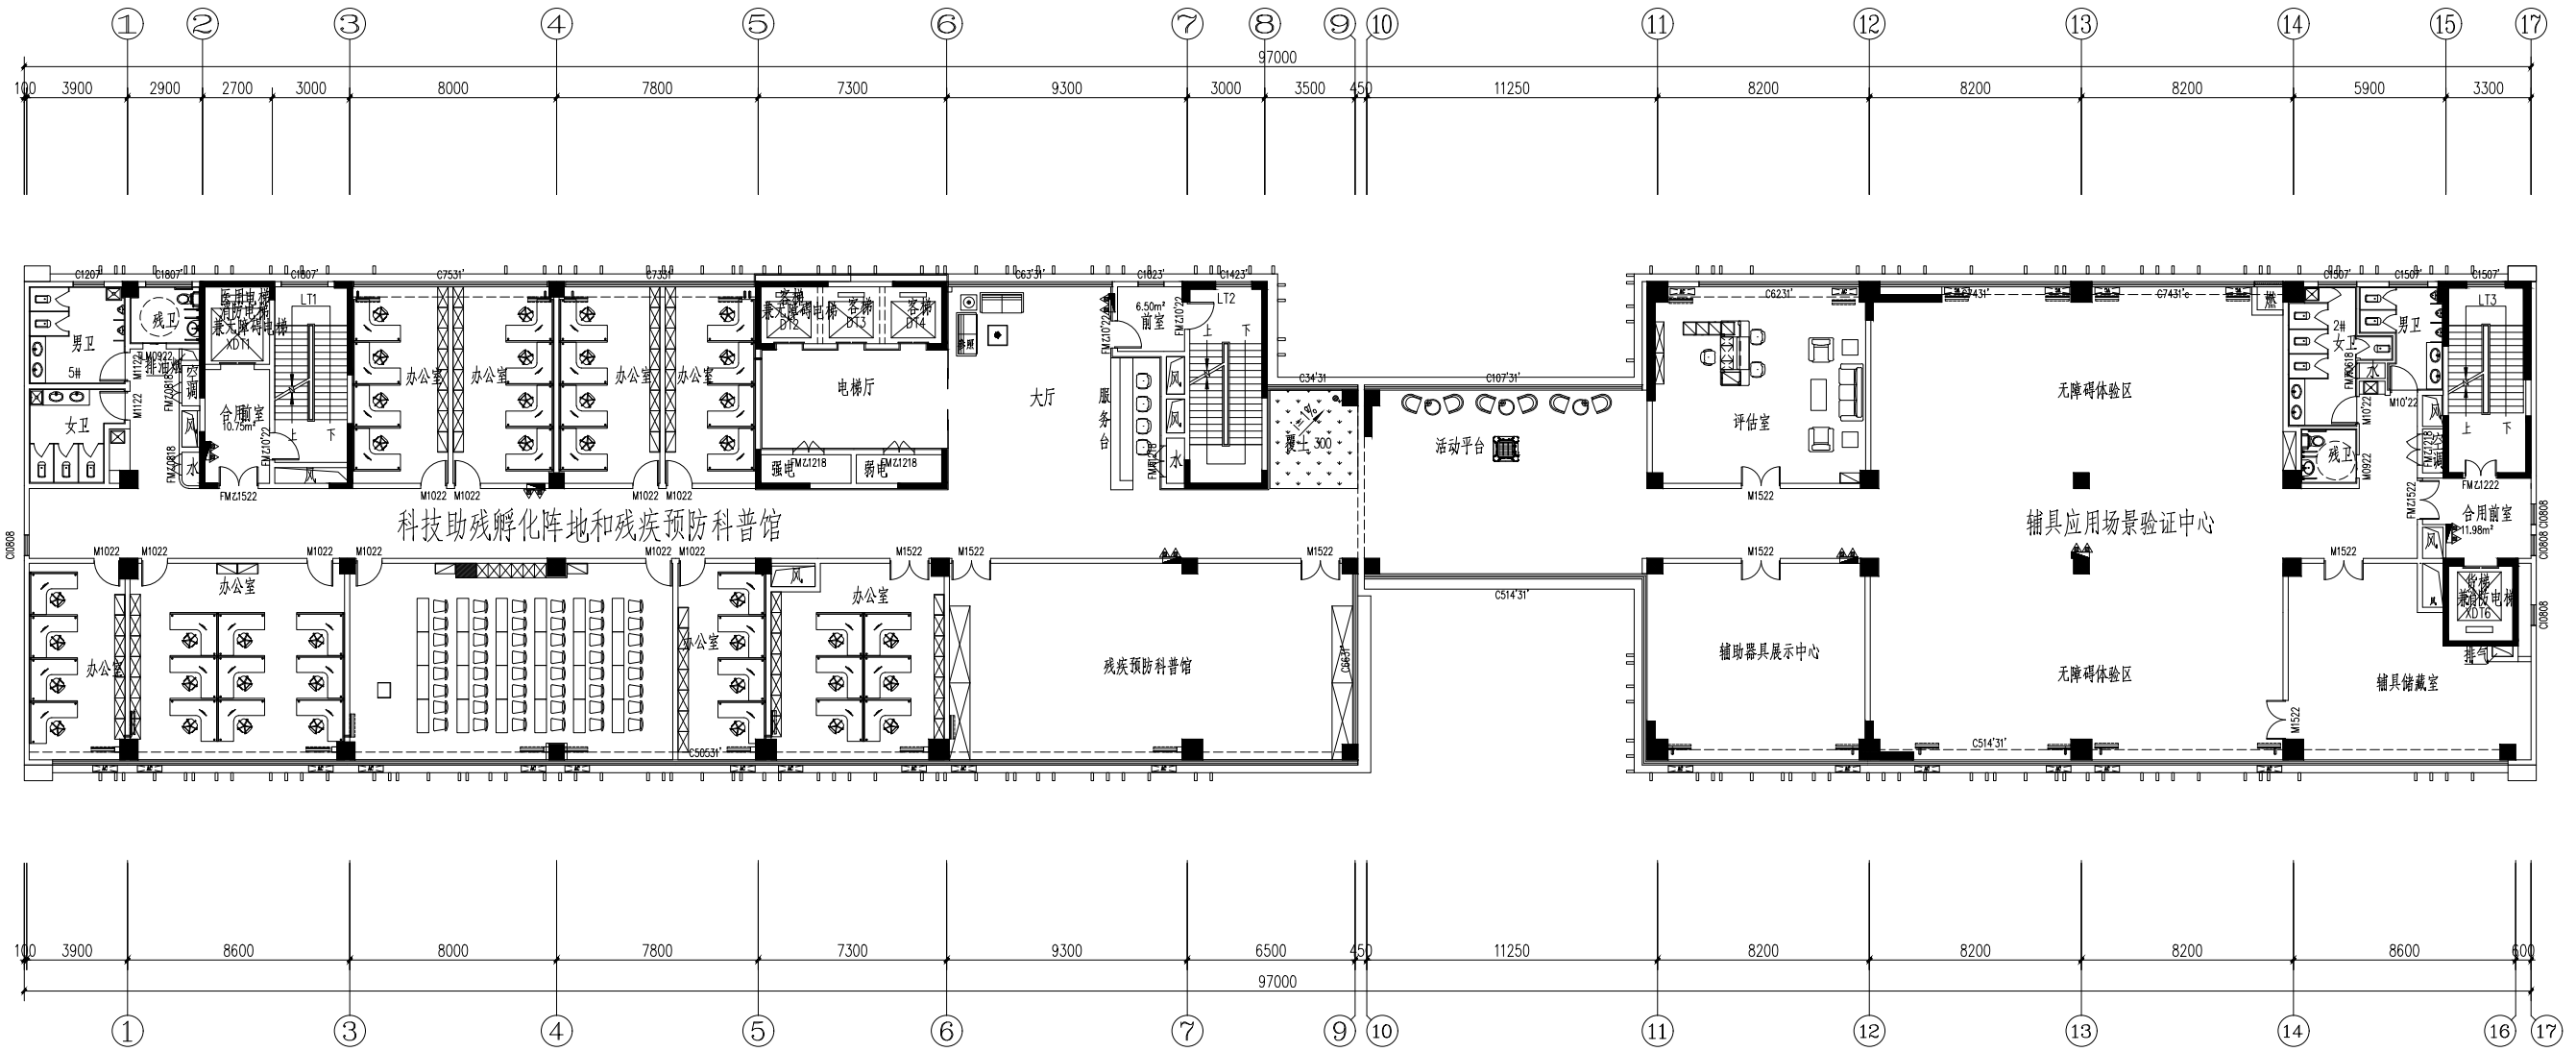

九层平面图 1:100

本层建筑面积: 1684.44m²
 注: 本层为一个防火分区
 使用人数不得超过270人

