


# 附件：1. 项目位置及实施范围图

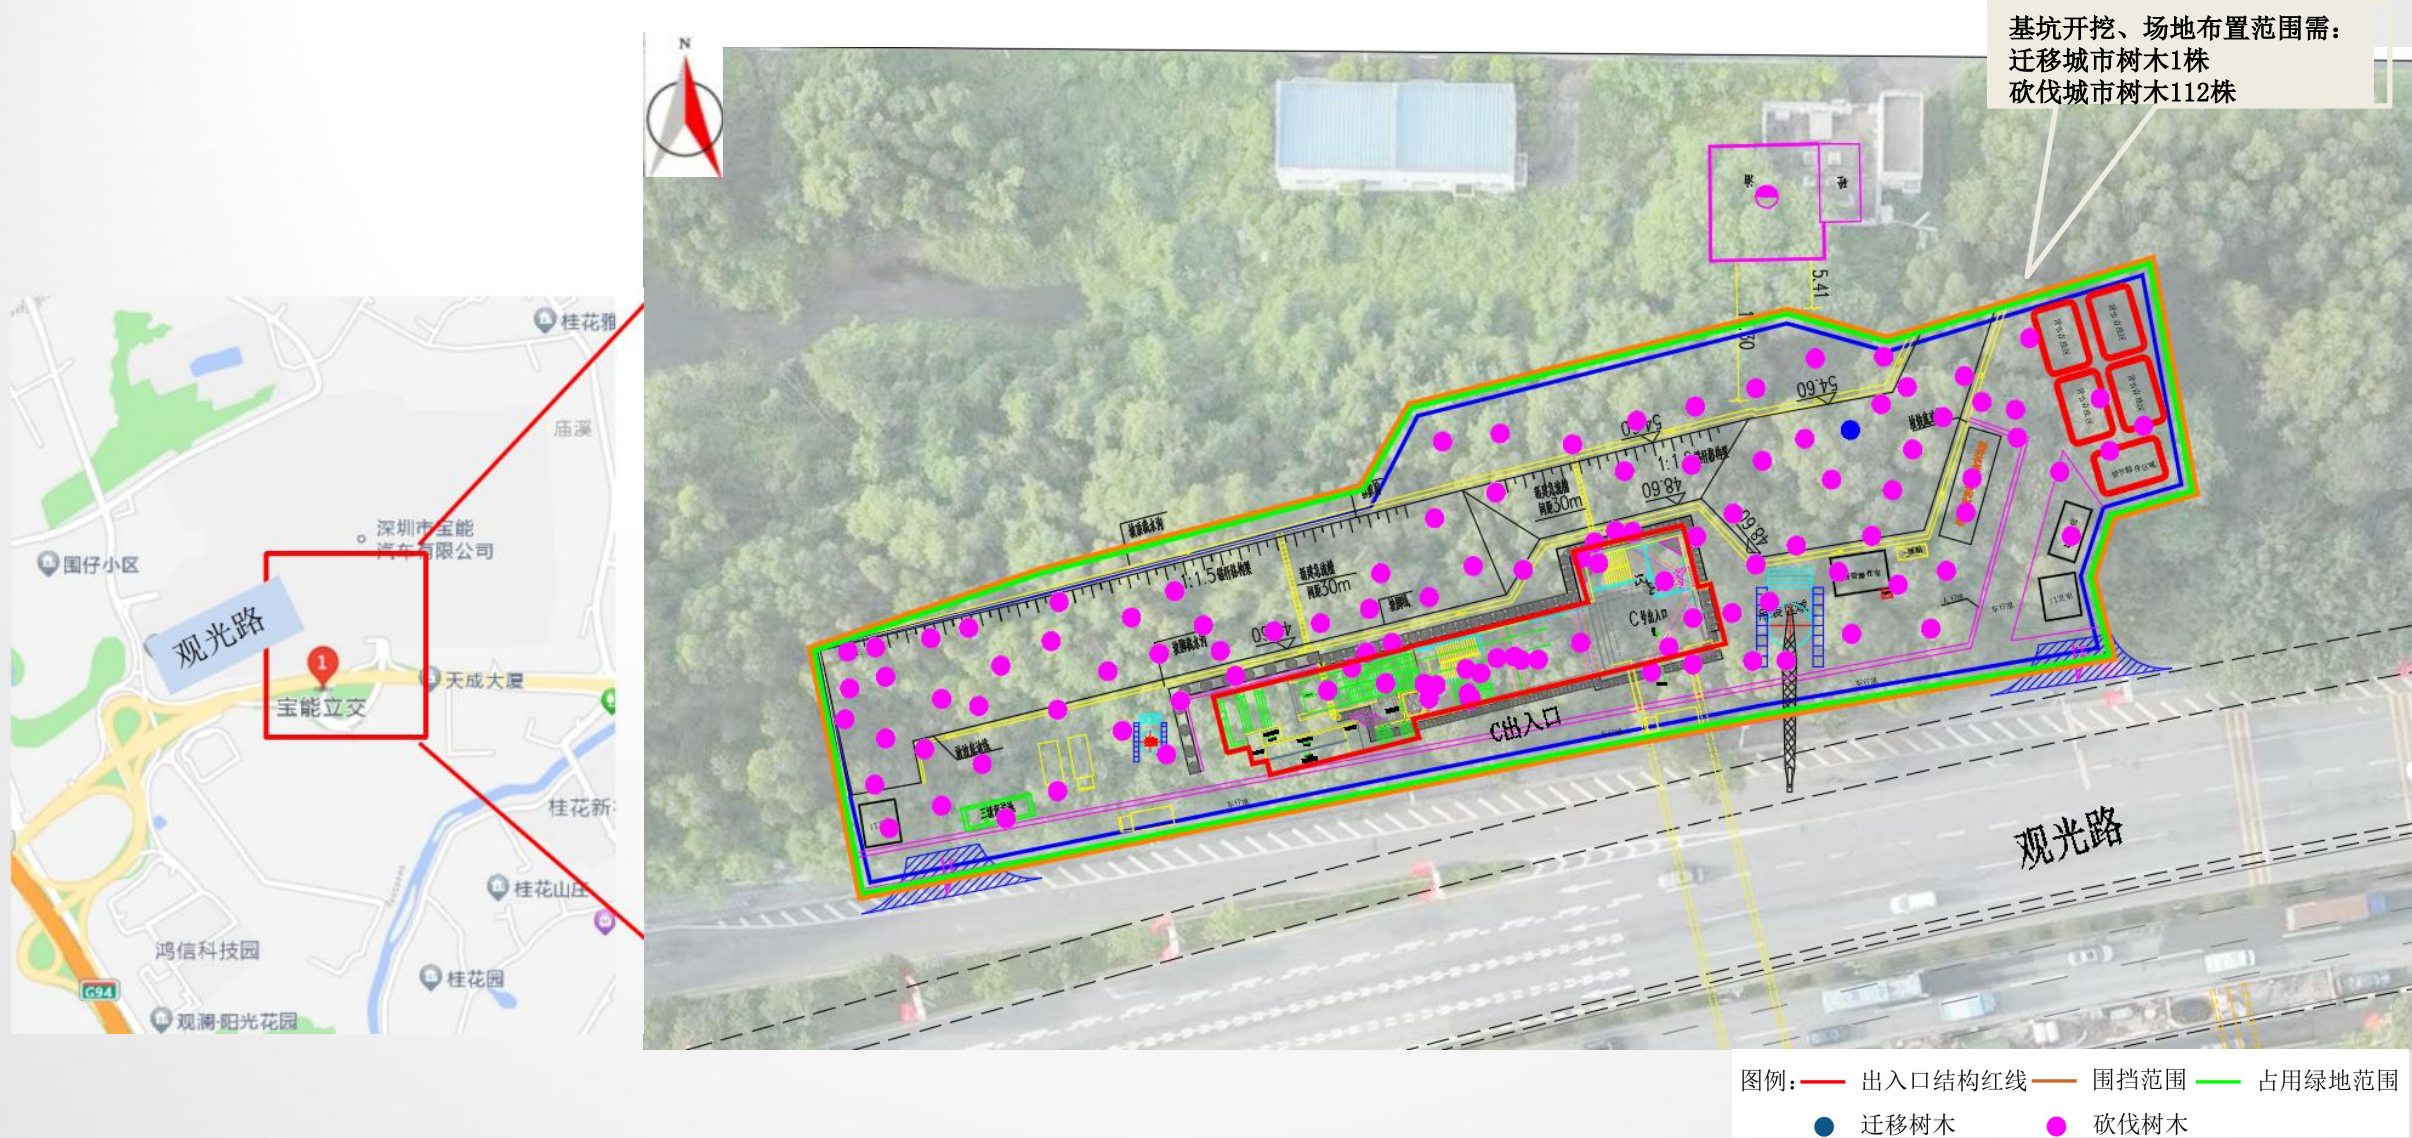

观澜街道观光路与观澜平安路匝道口北侧