




澜汇云庭花园



保障房


保障房

总图-户型分布说明 SUGGESTION

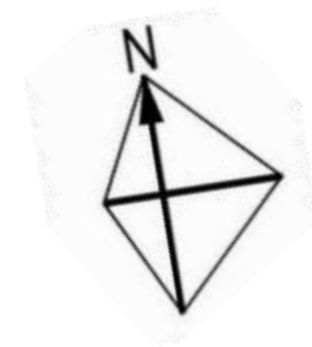


- A1一房(面积约37m²)
- A2一房(面积约38m²)
- B1二房一厅(面积约69m²)
- B2二房一厅(面积约69m²)
- B3二房一厅(面积约71m²)
- C1三房一厅(面积约87m²)
- C2三房一厅(面积约87m²)

1栋二、三单元标准层平面图

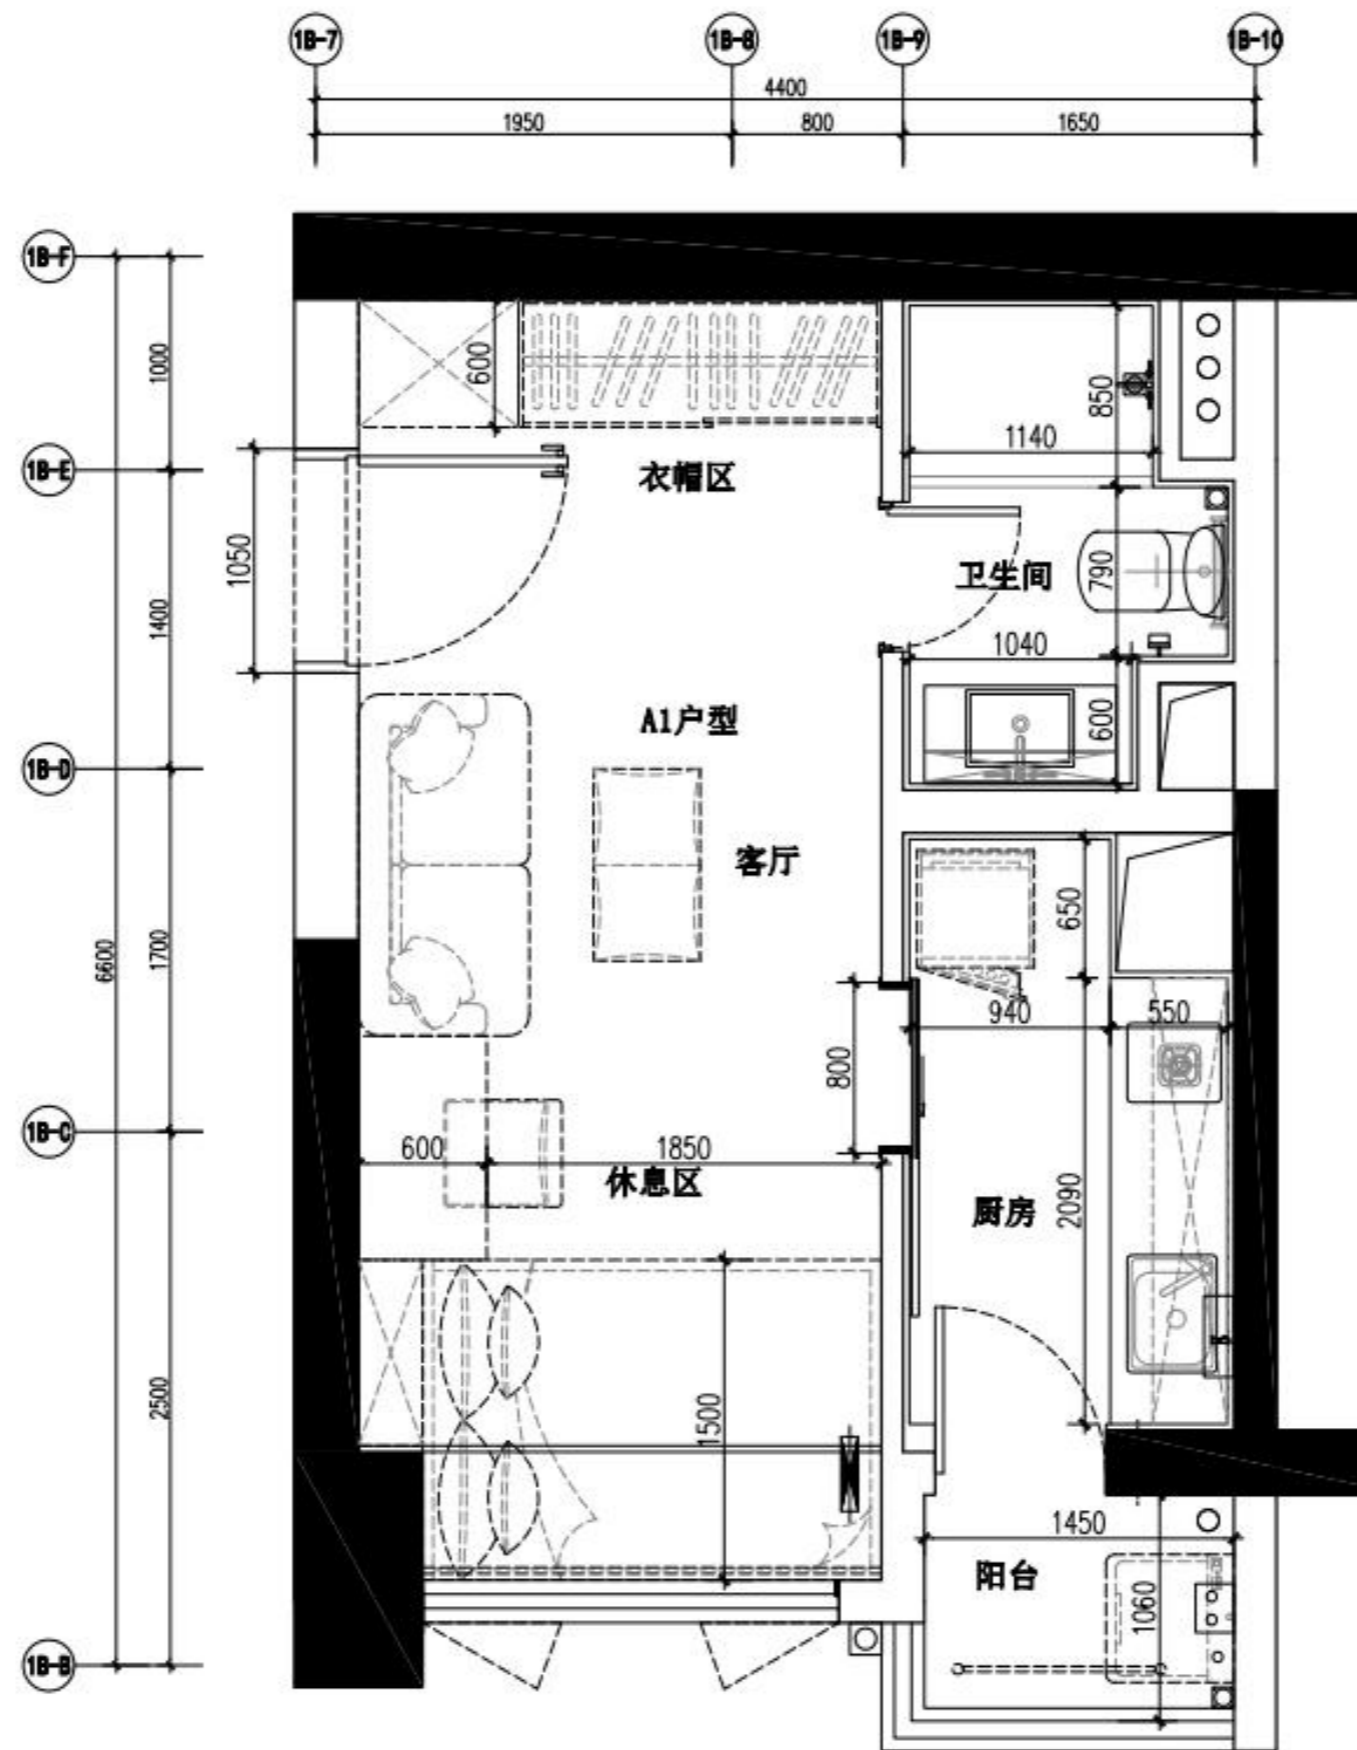


A1户型一房标准层平面图

注：面积约37m²。

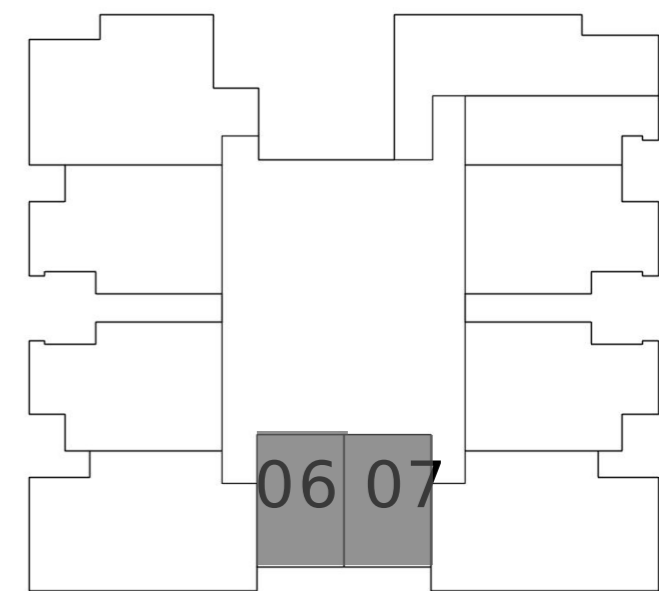


楼层户型分布图

图中所示尺寸及面积仅为参考，家具物品为摆放示意。
具体各户尺寸面积以政府相关面积为准。

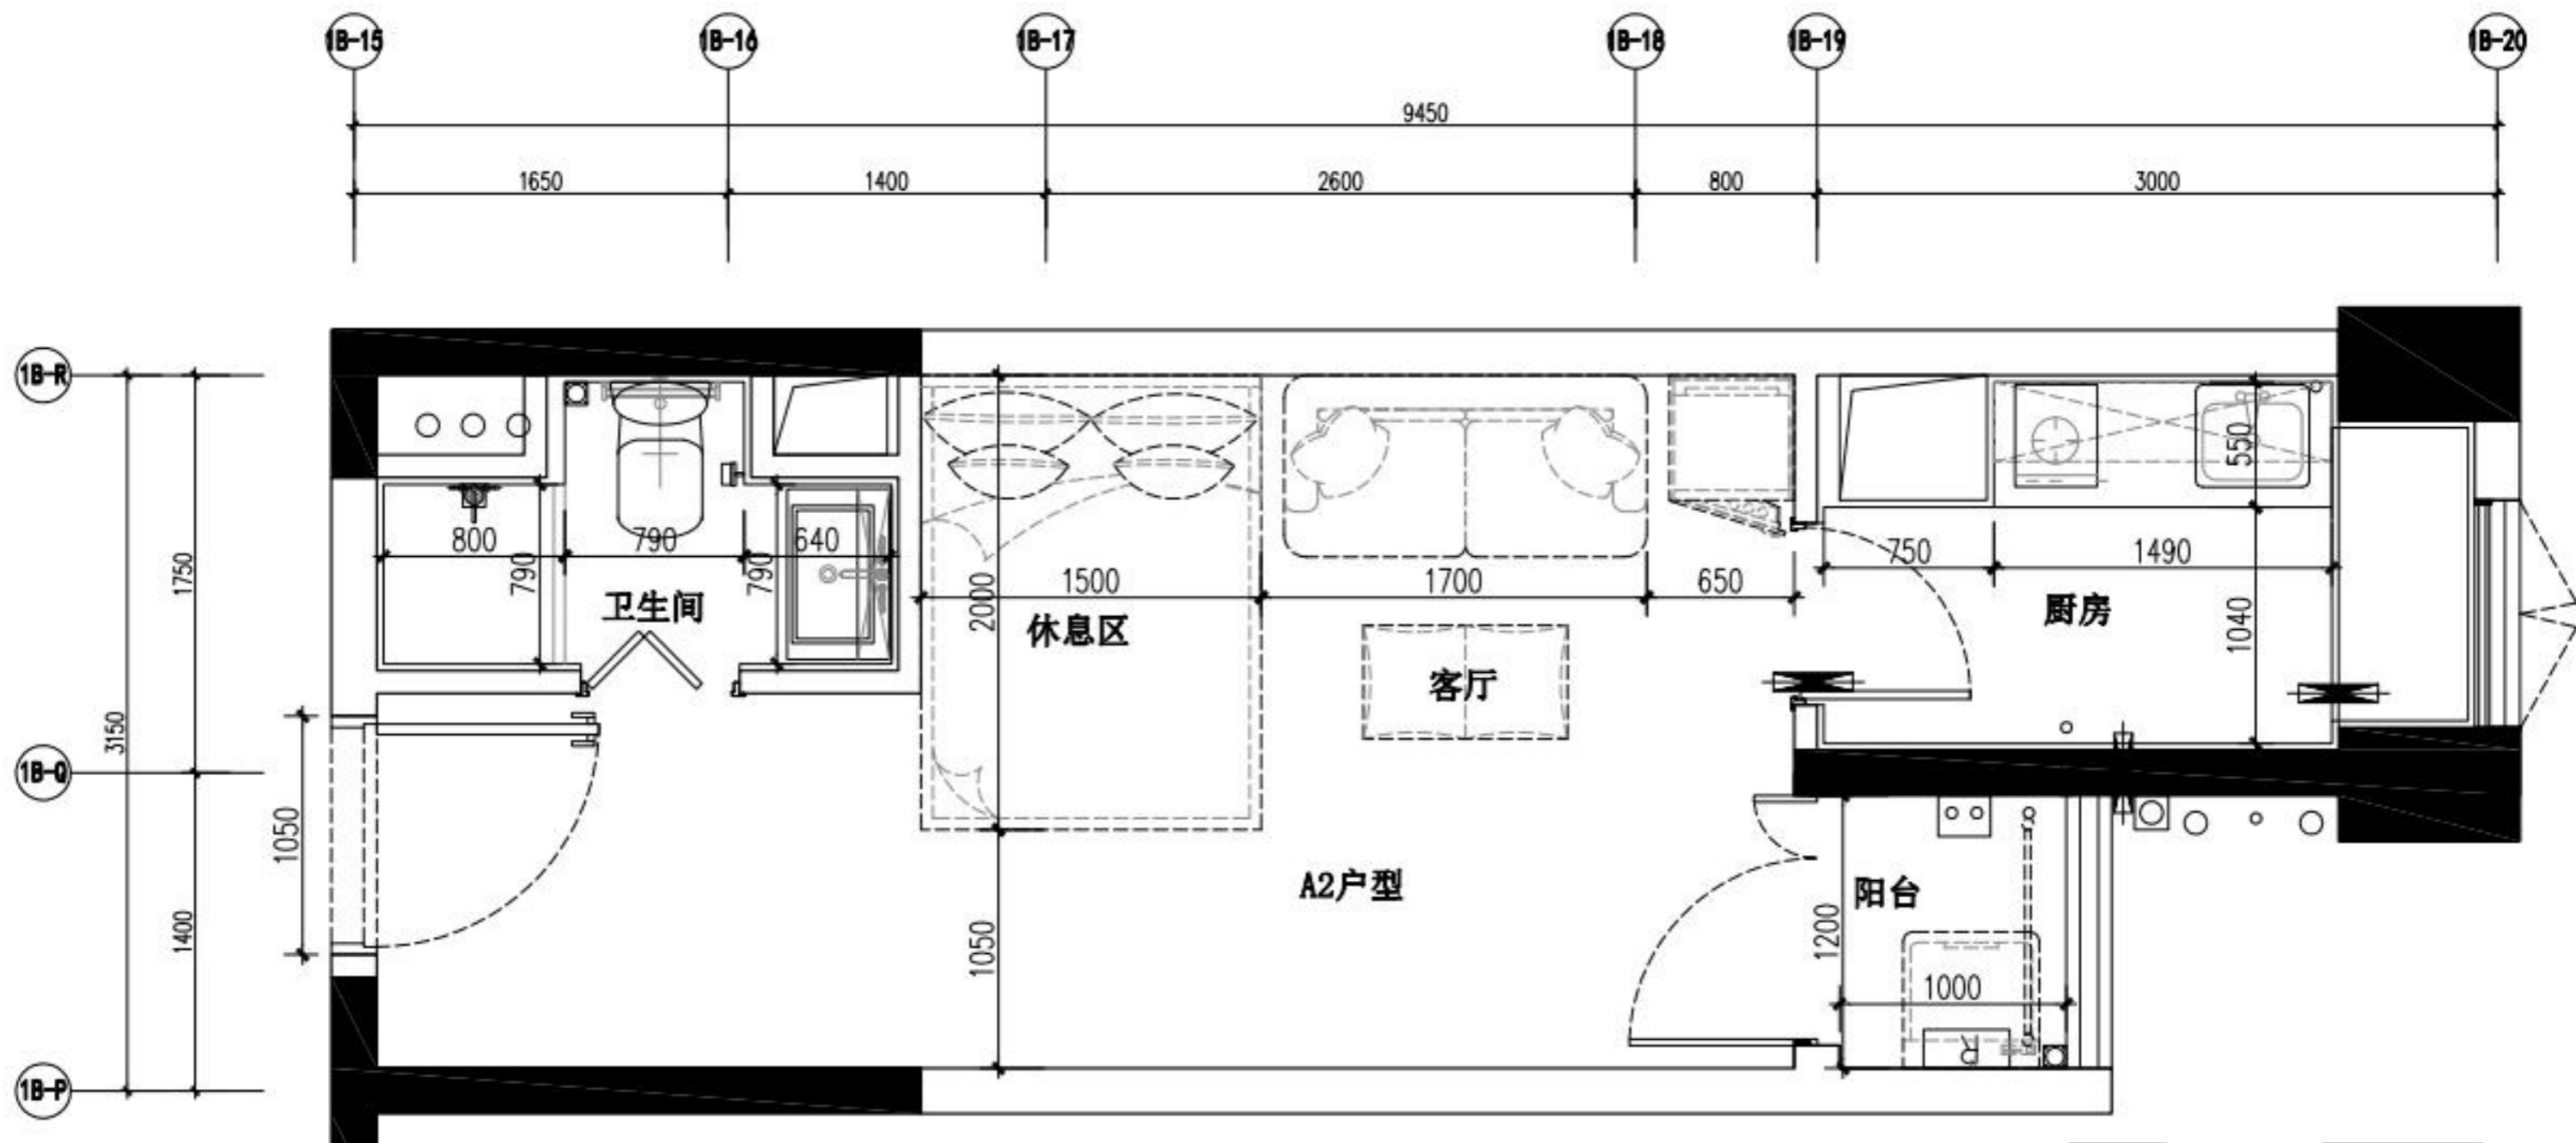


A2户型一房标准层平面图

注：面积约38m²。

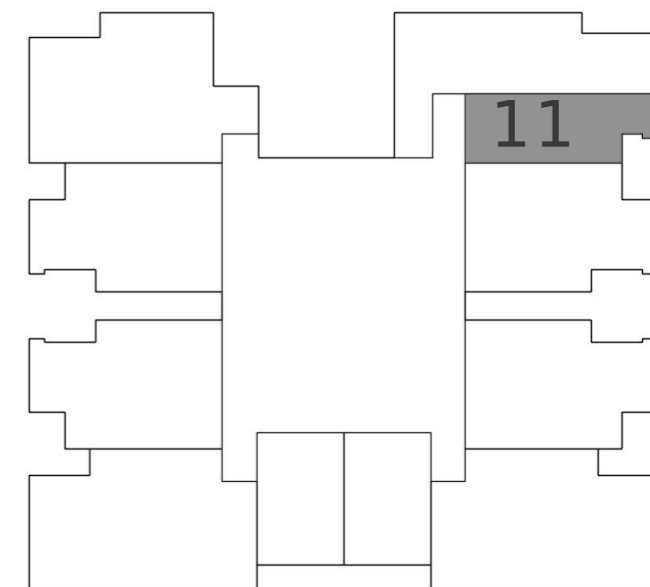


楼层户型分布图

图中所示尺寸及面积仅为参考，家具物品为摆放示意。
具体各户尺寸面积以政府相关面积为准。

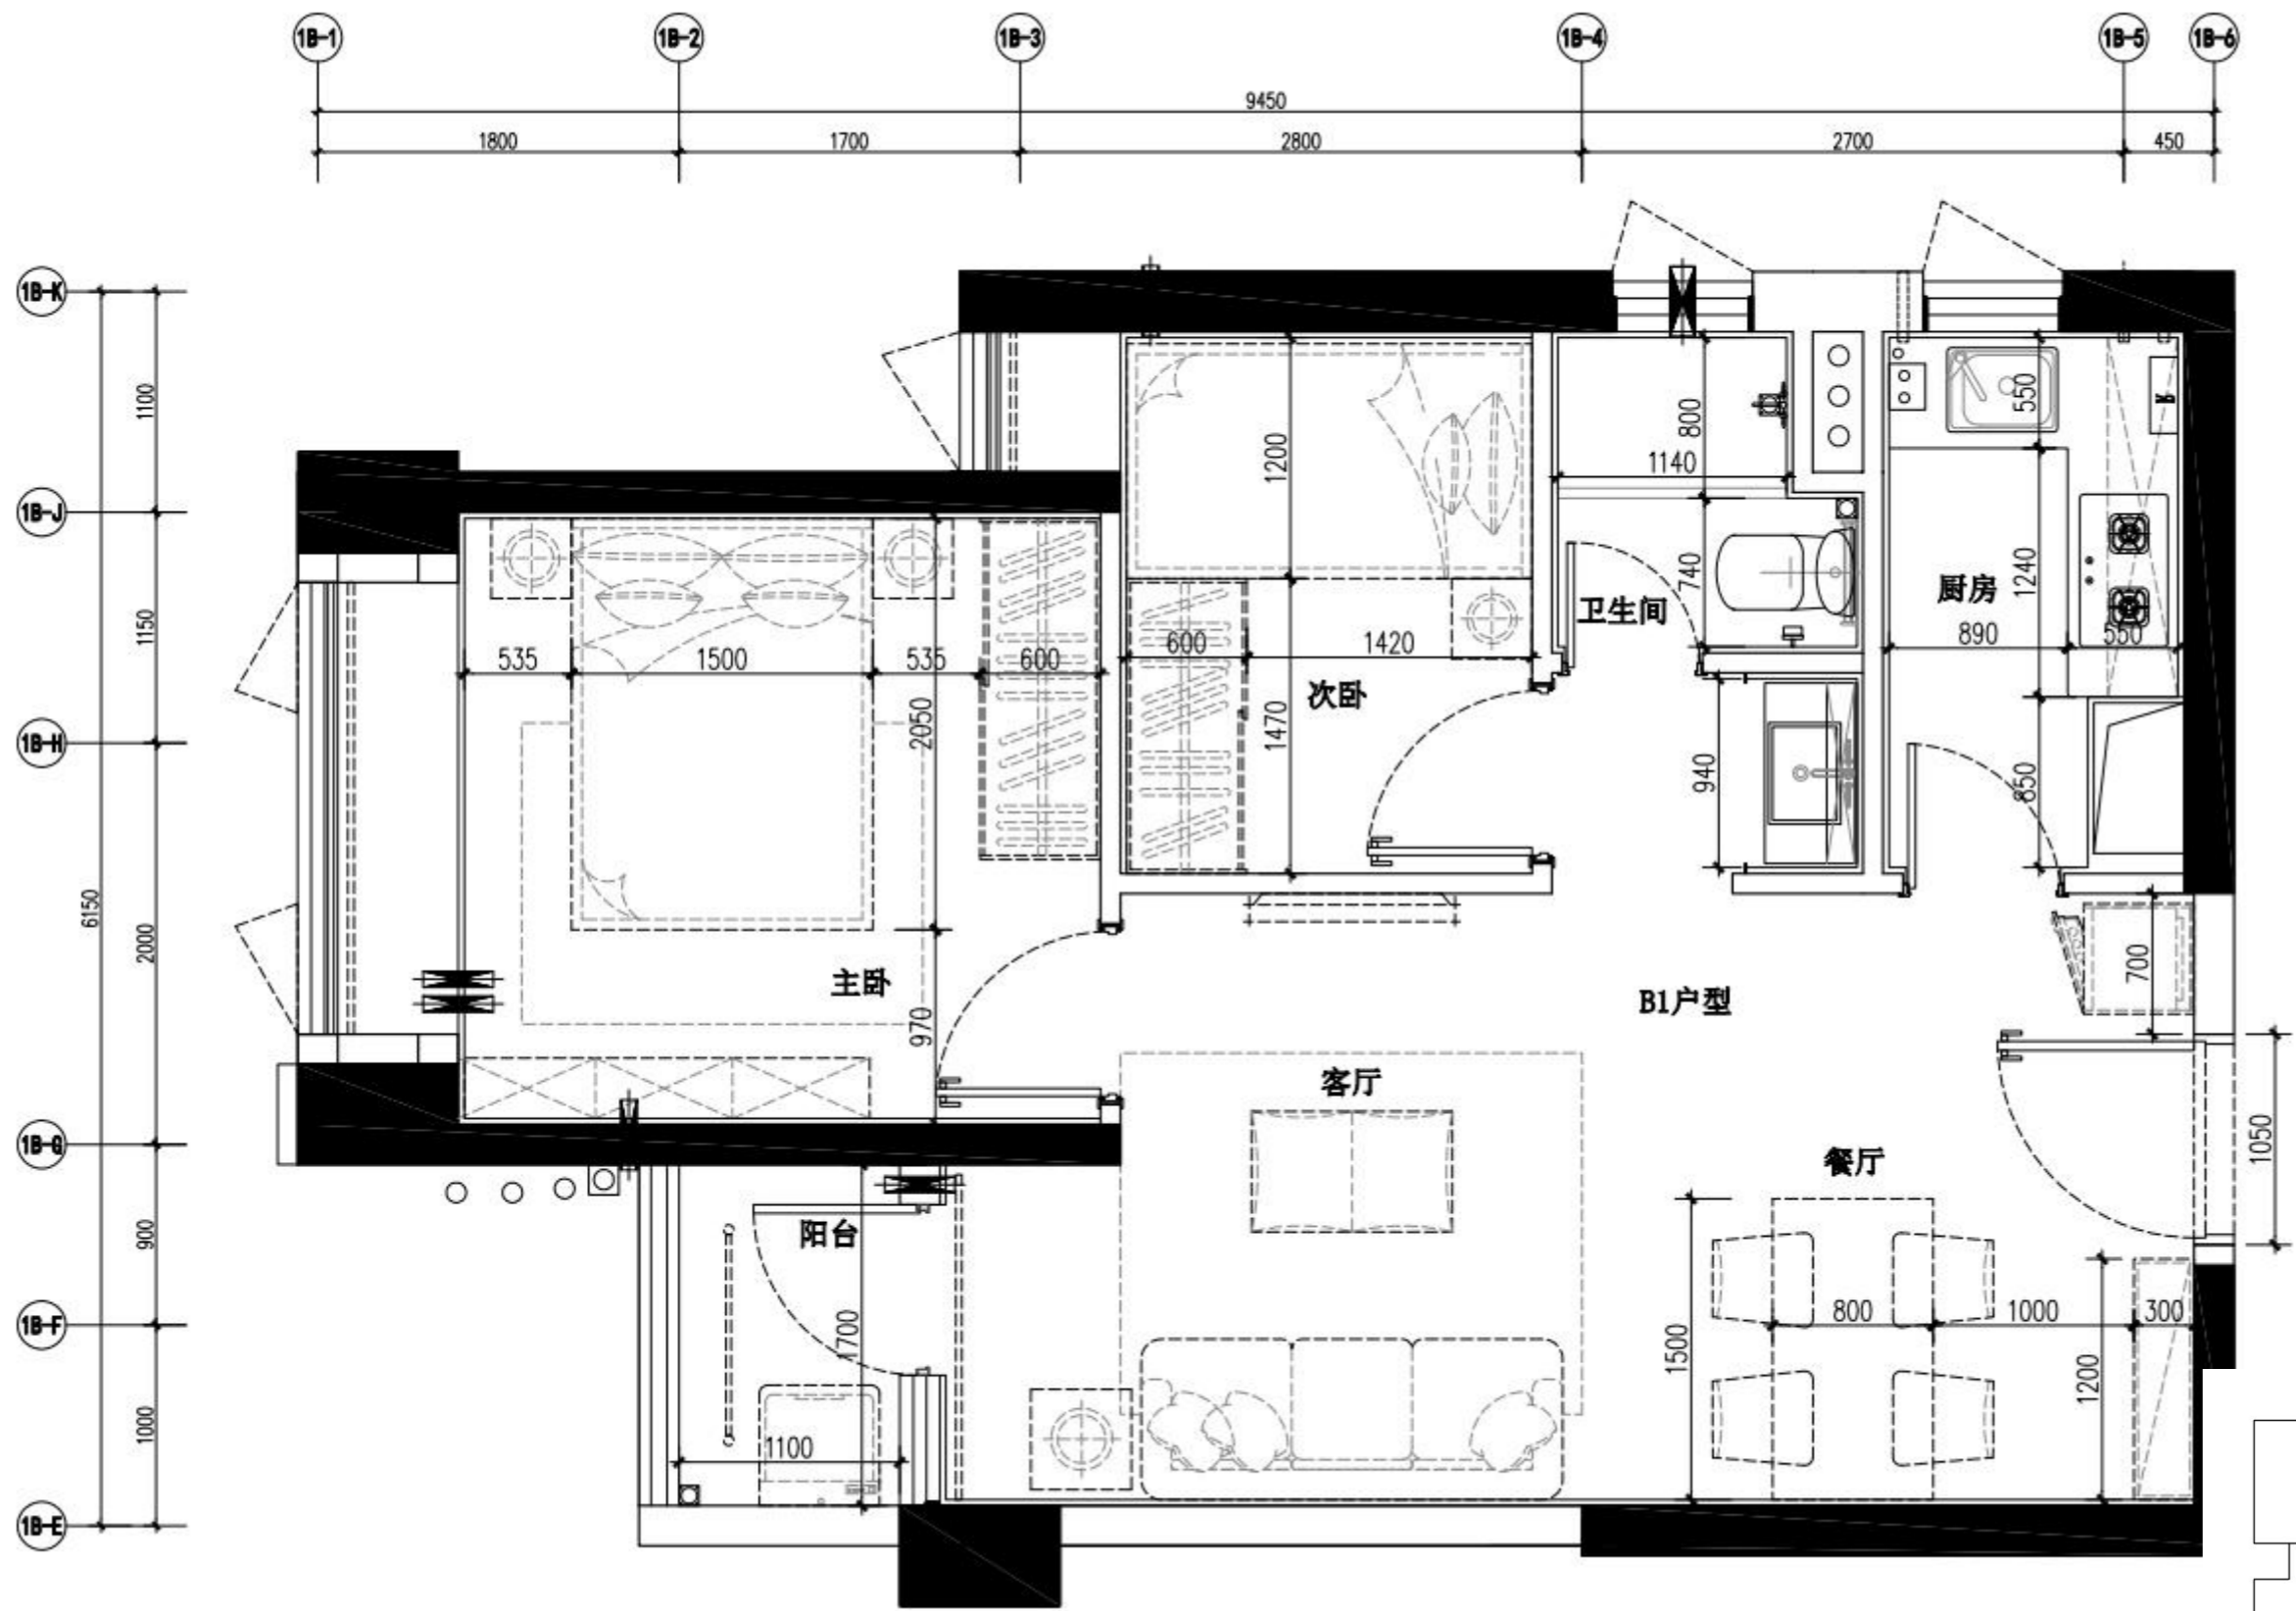


B1户型二房一厅标准层平面图

注：面积约69m²。

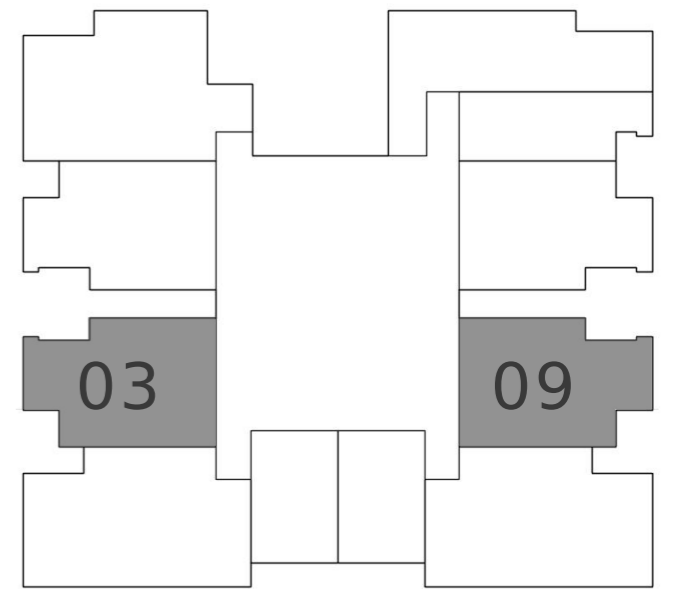


楼层户型分布图

图中所示尺寸及面积仅为参考，家具物品为摆放示意。
具体各户尺寸面积以政府相关面积为准。

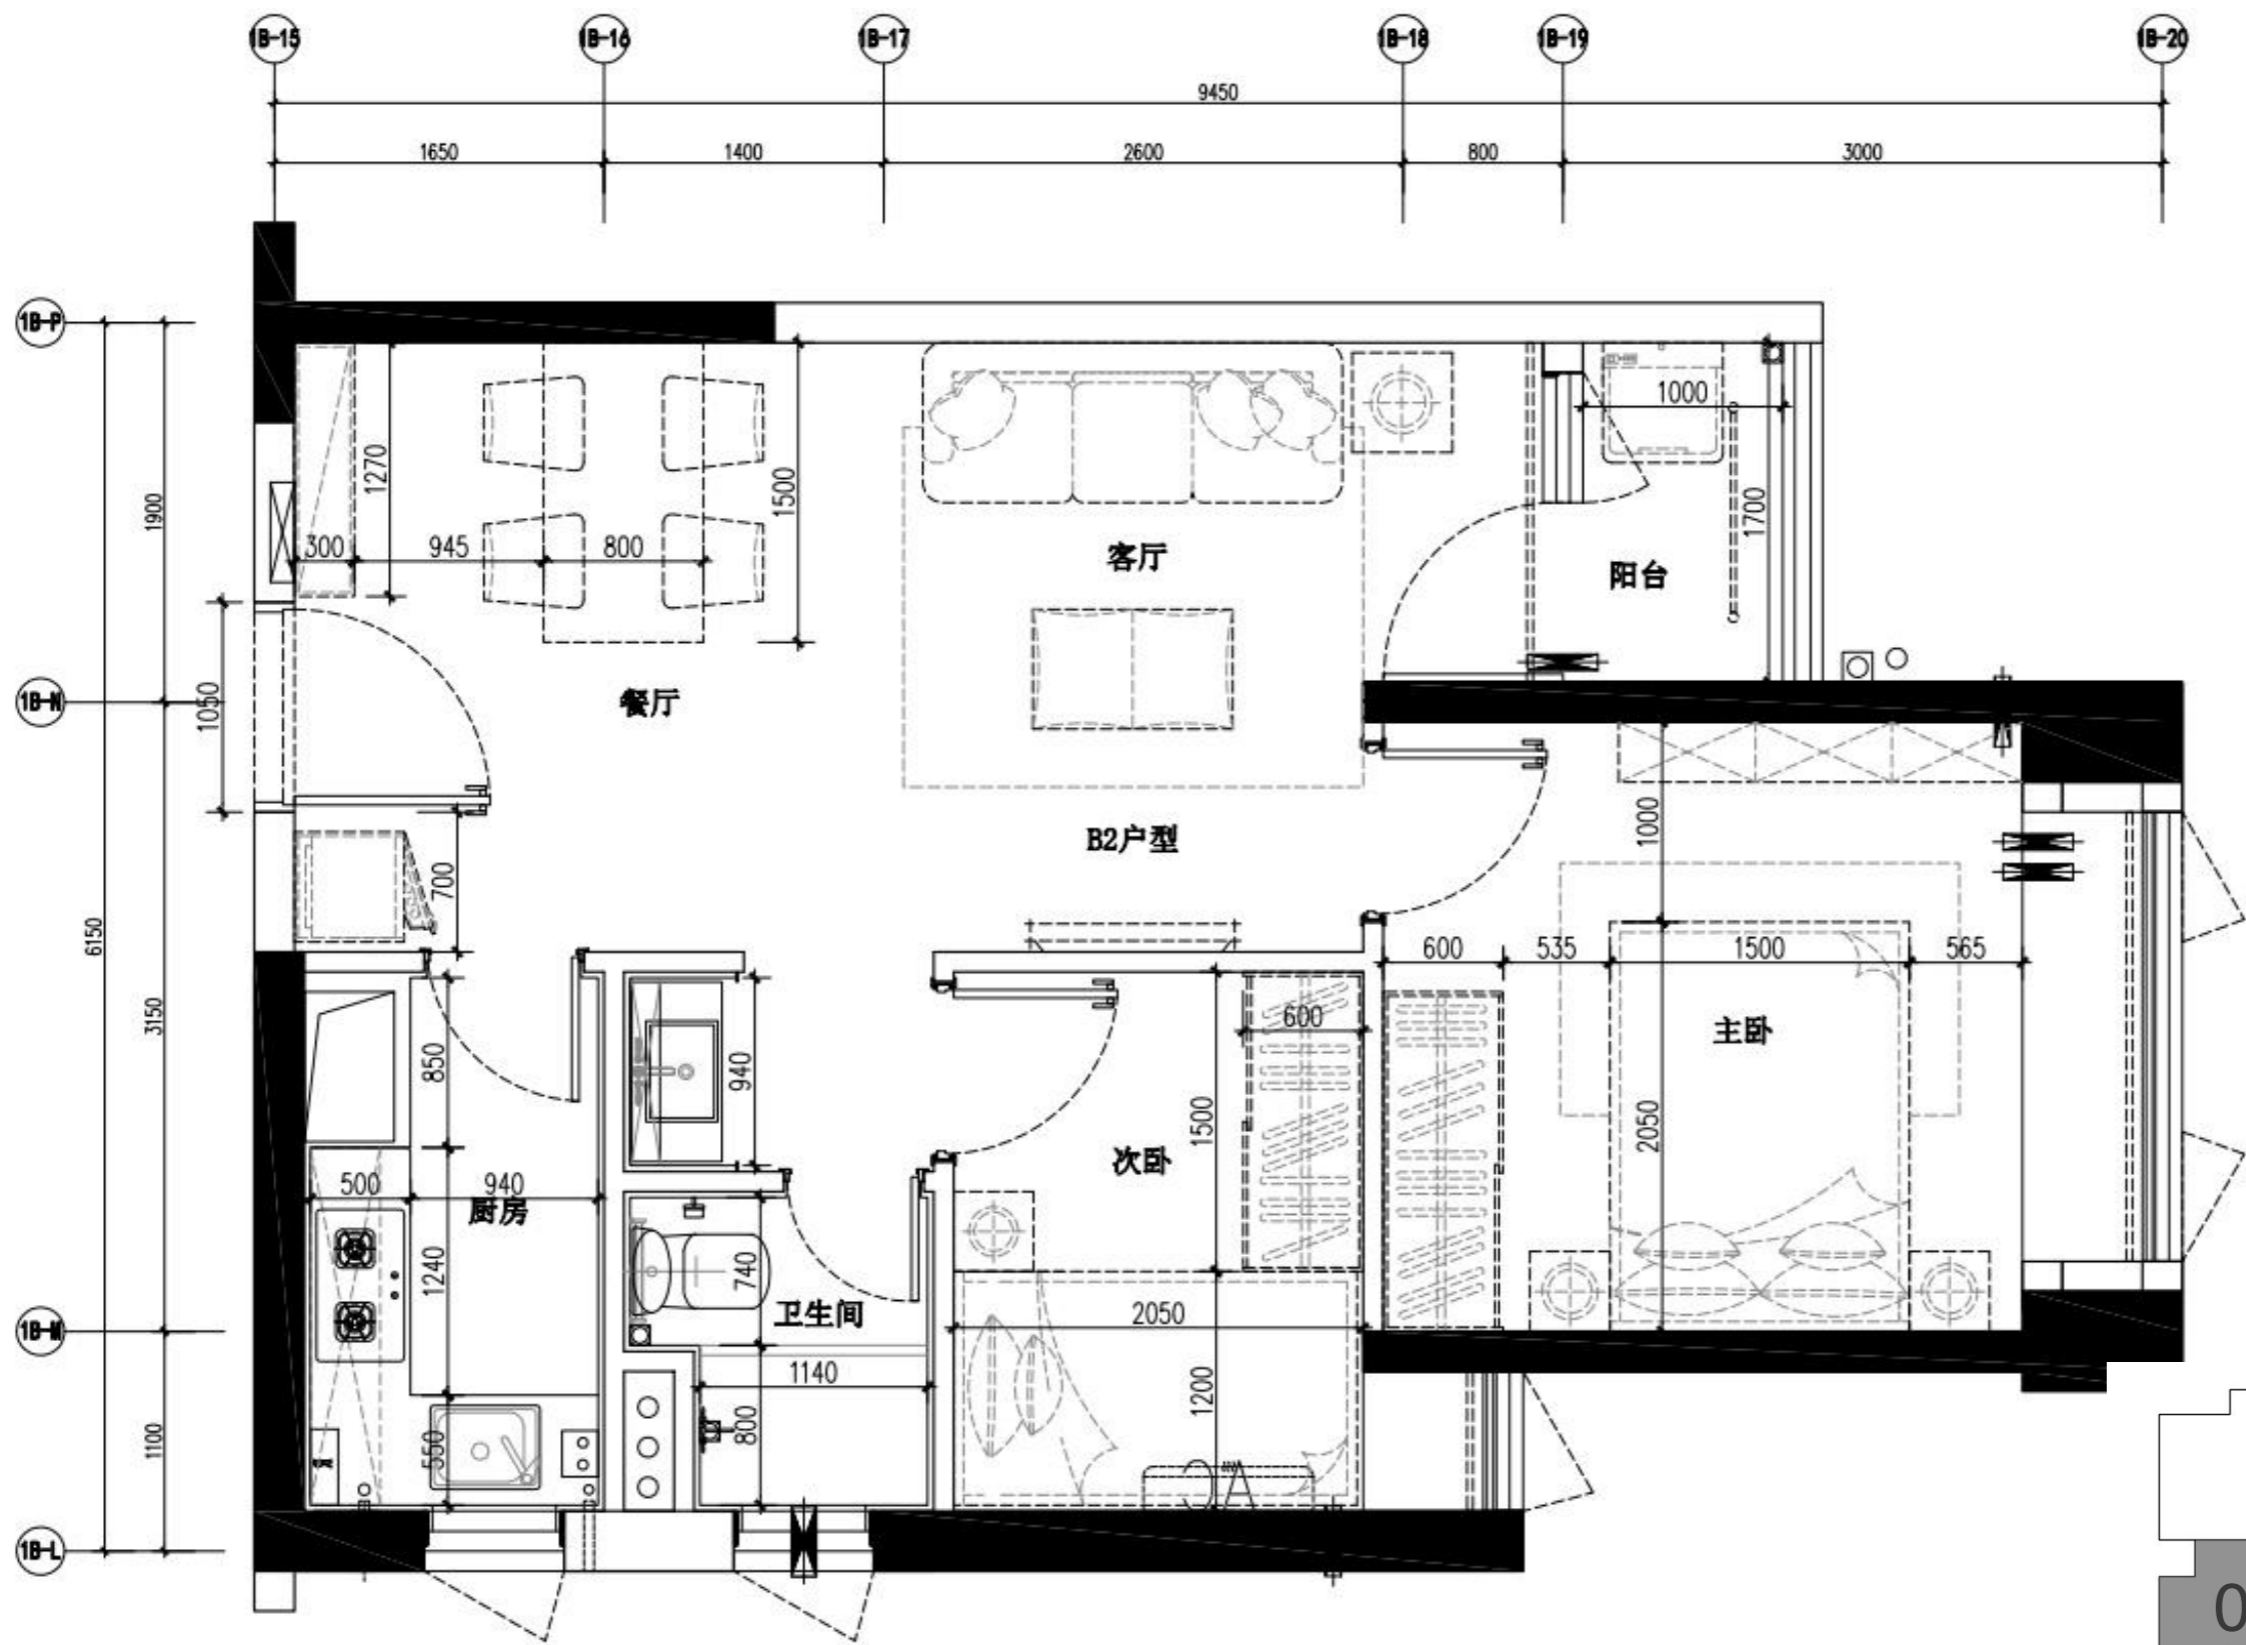


B2户型二房一厅标准层平面图

注：面积约69m²。

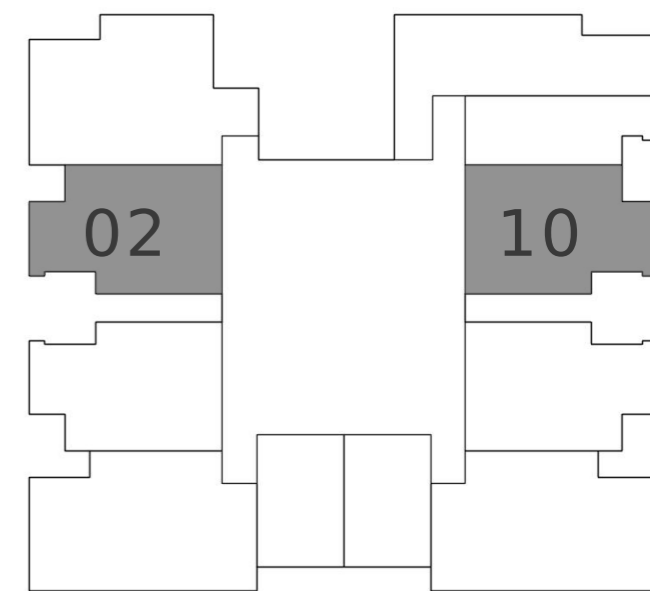


楼层户型分布图

图中所示尺寸及面积仅为参考，家具物品为摆放示意。
具体各户尺寸面积以政府相关面积为准。

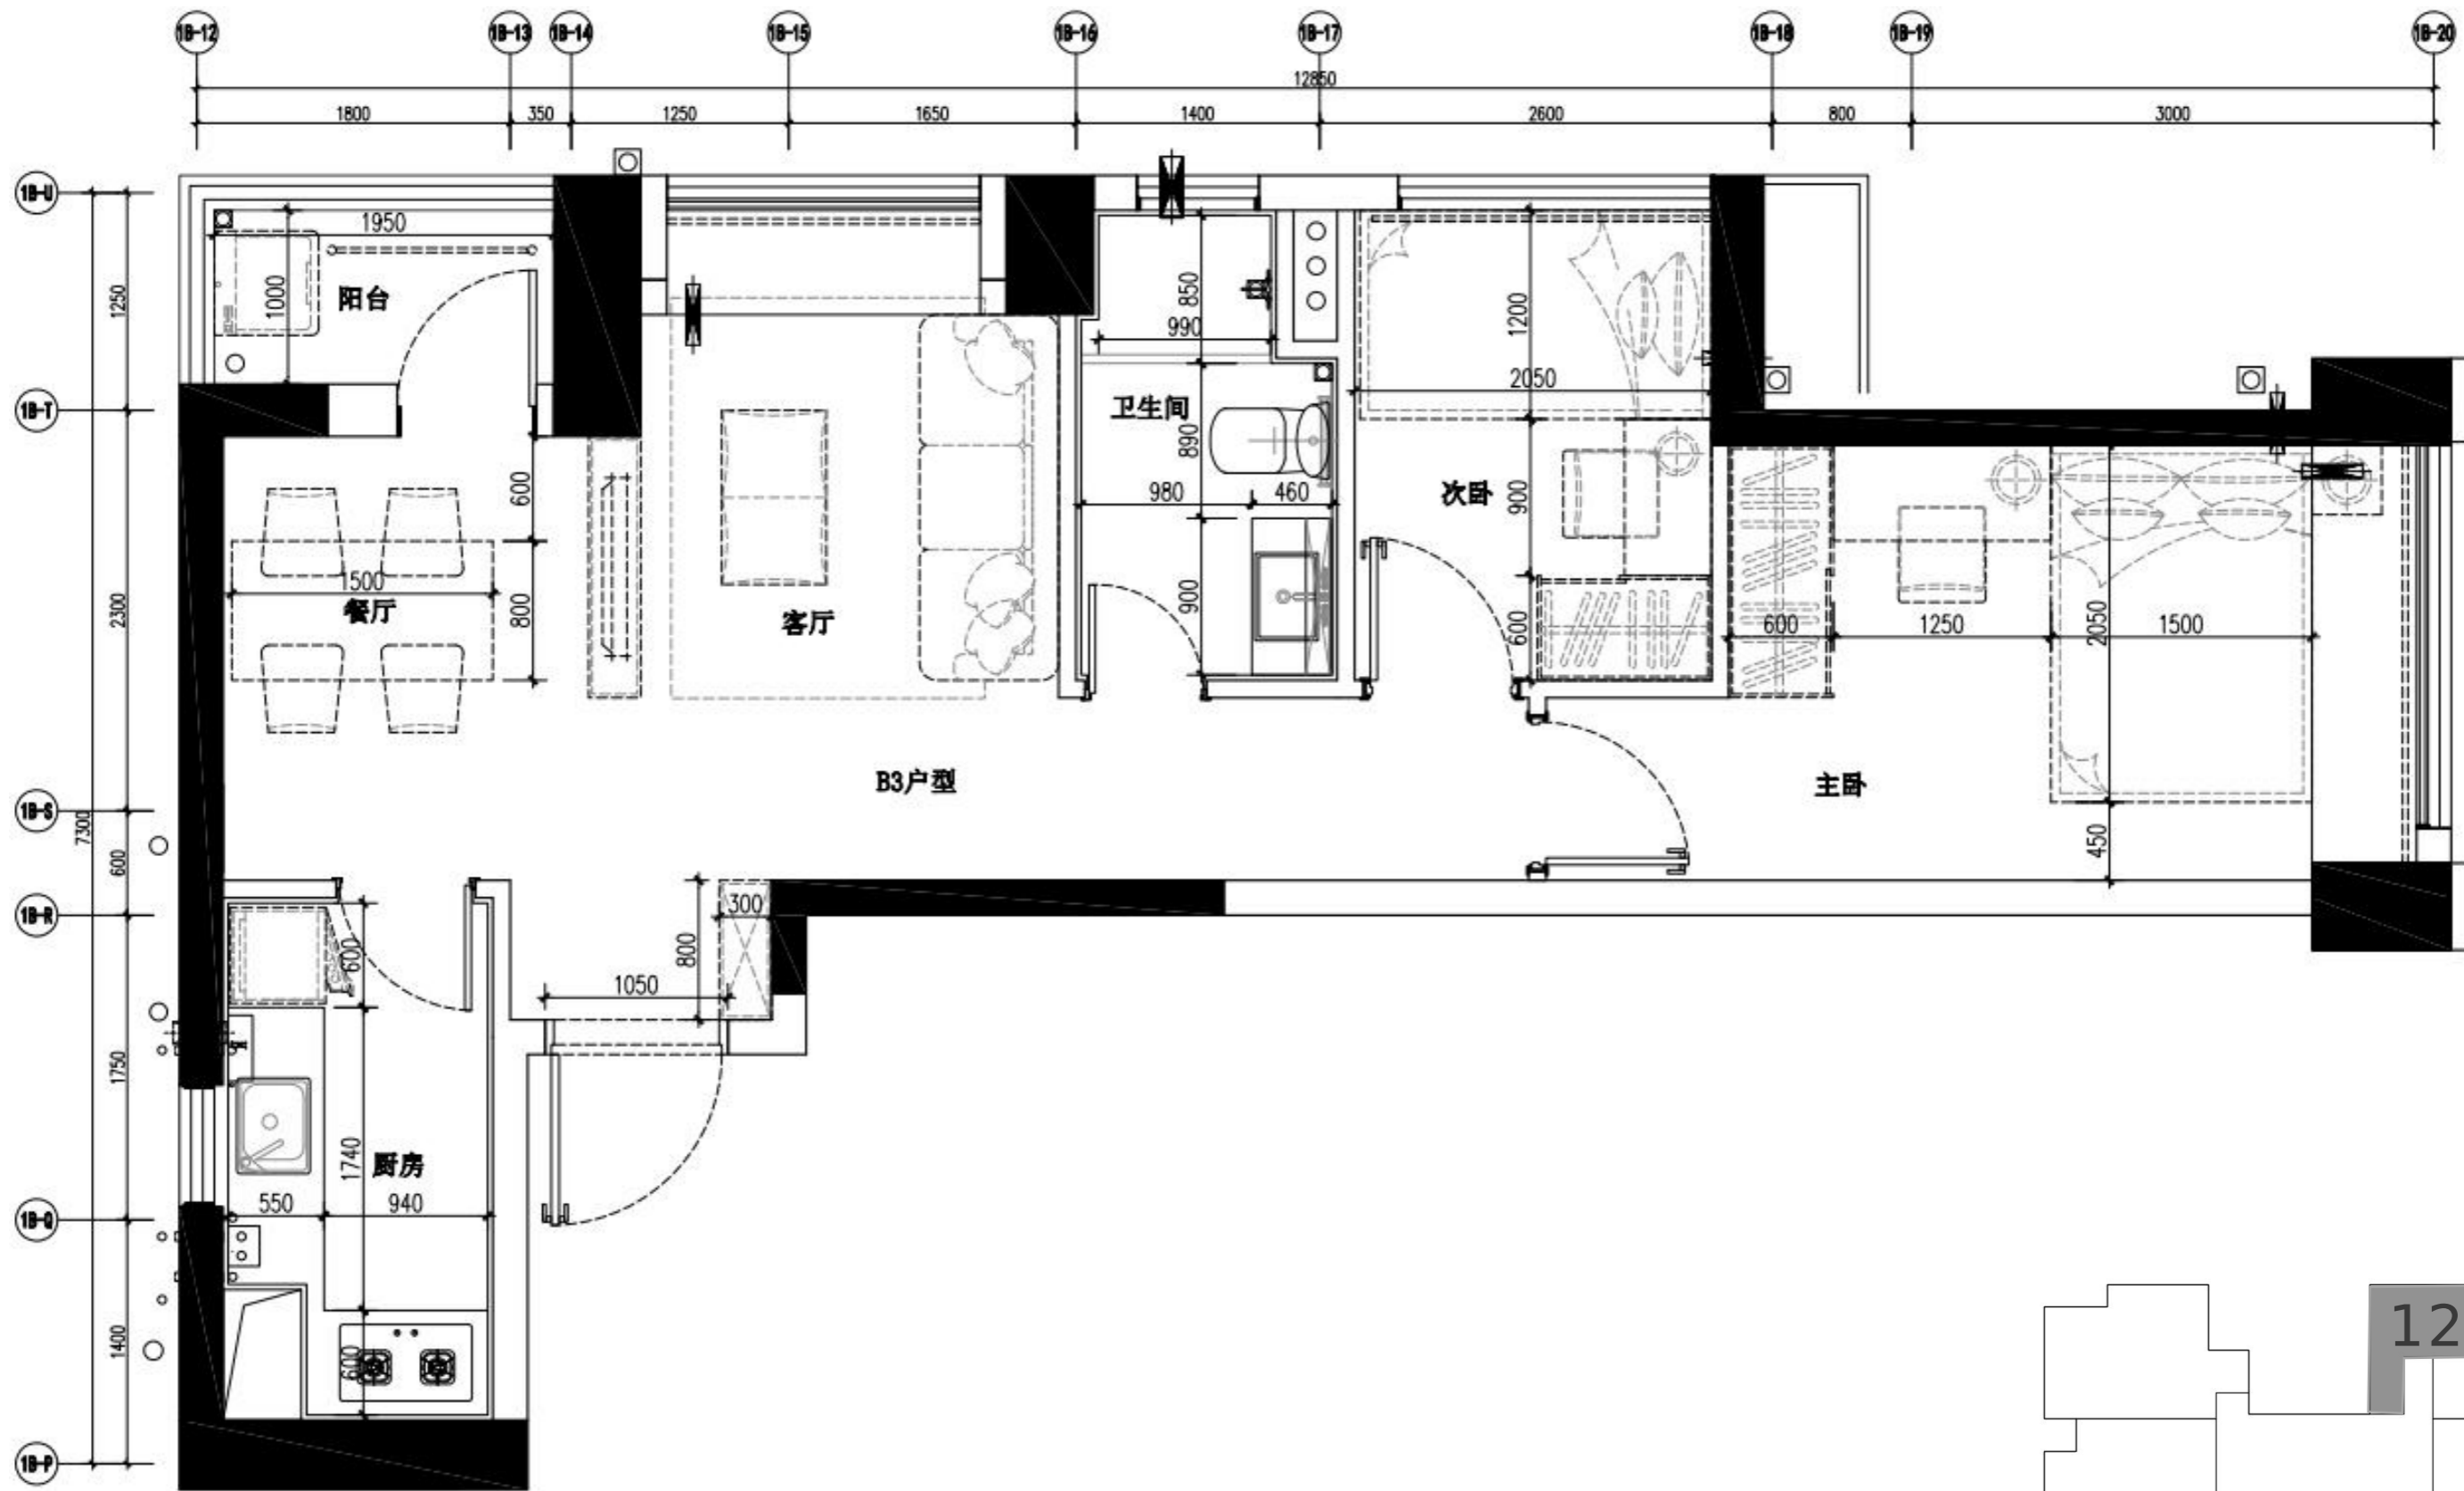


B3户型二房一厅标准层平面图

注：面积约71m²。

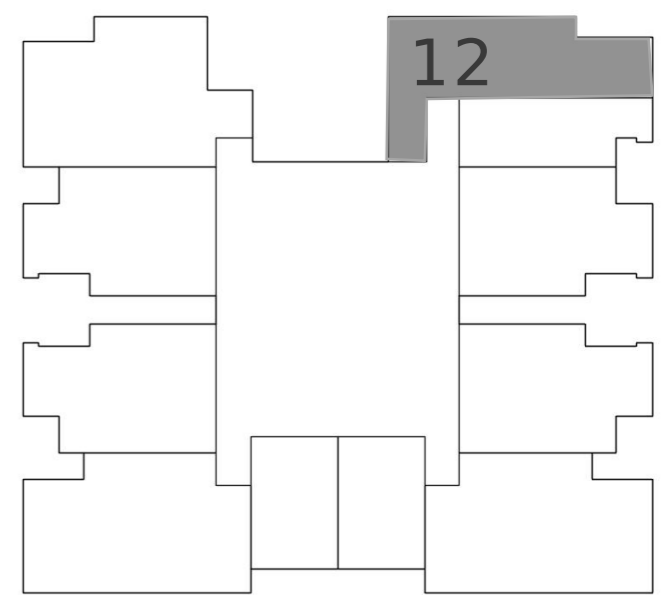


楼层户型分布图

图中所示尺寸及面积仅为参考，家具物品为摆放示意。具体各户尺寸面积以政府相关面积为准。

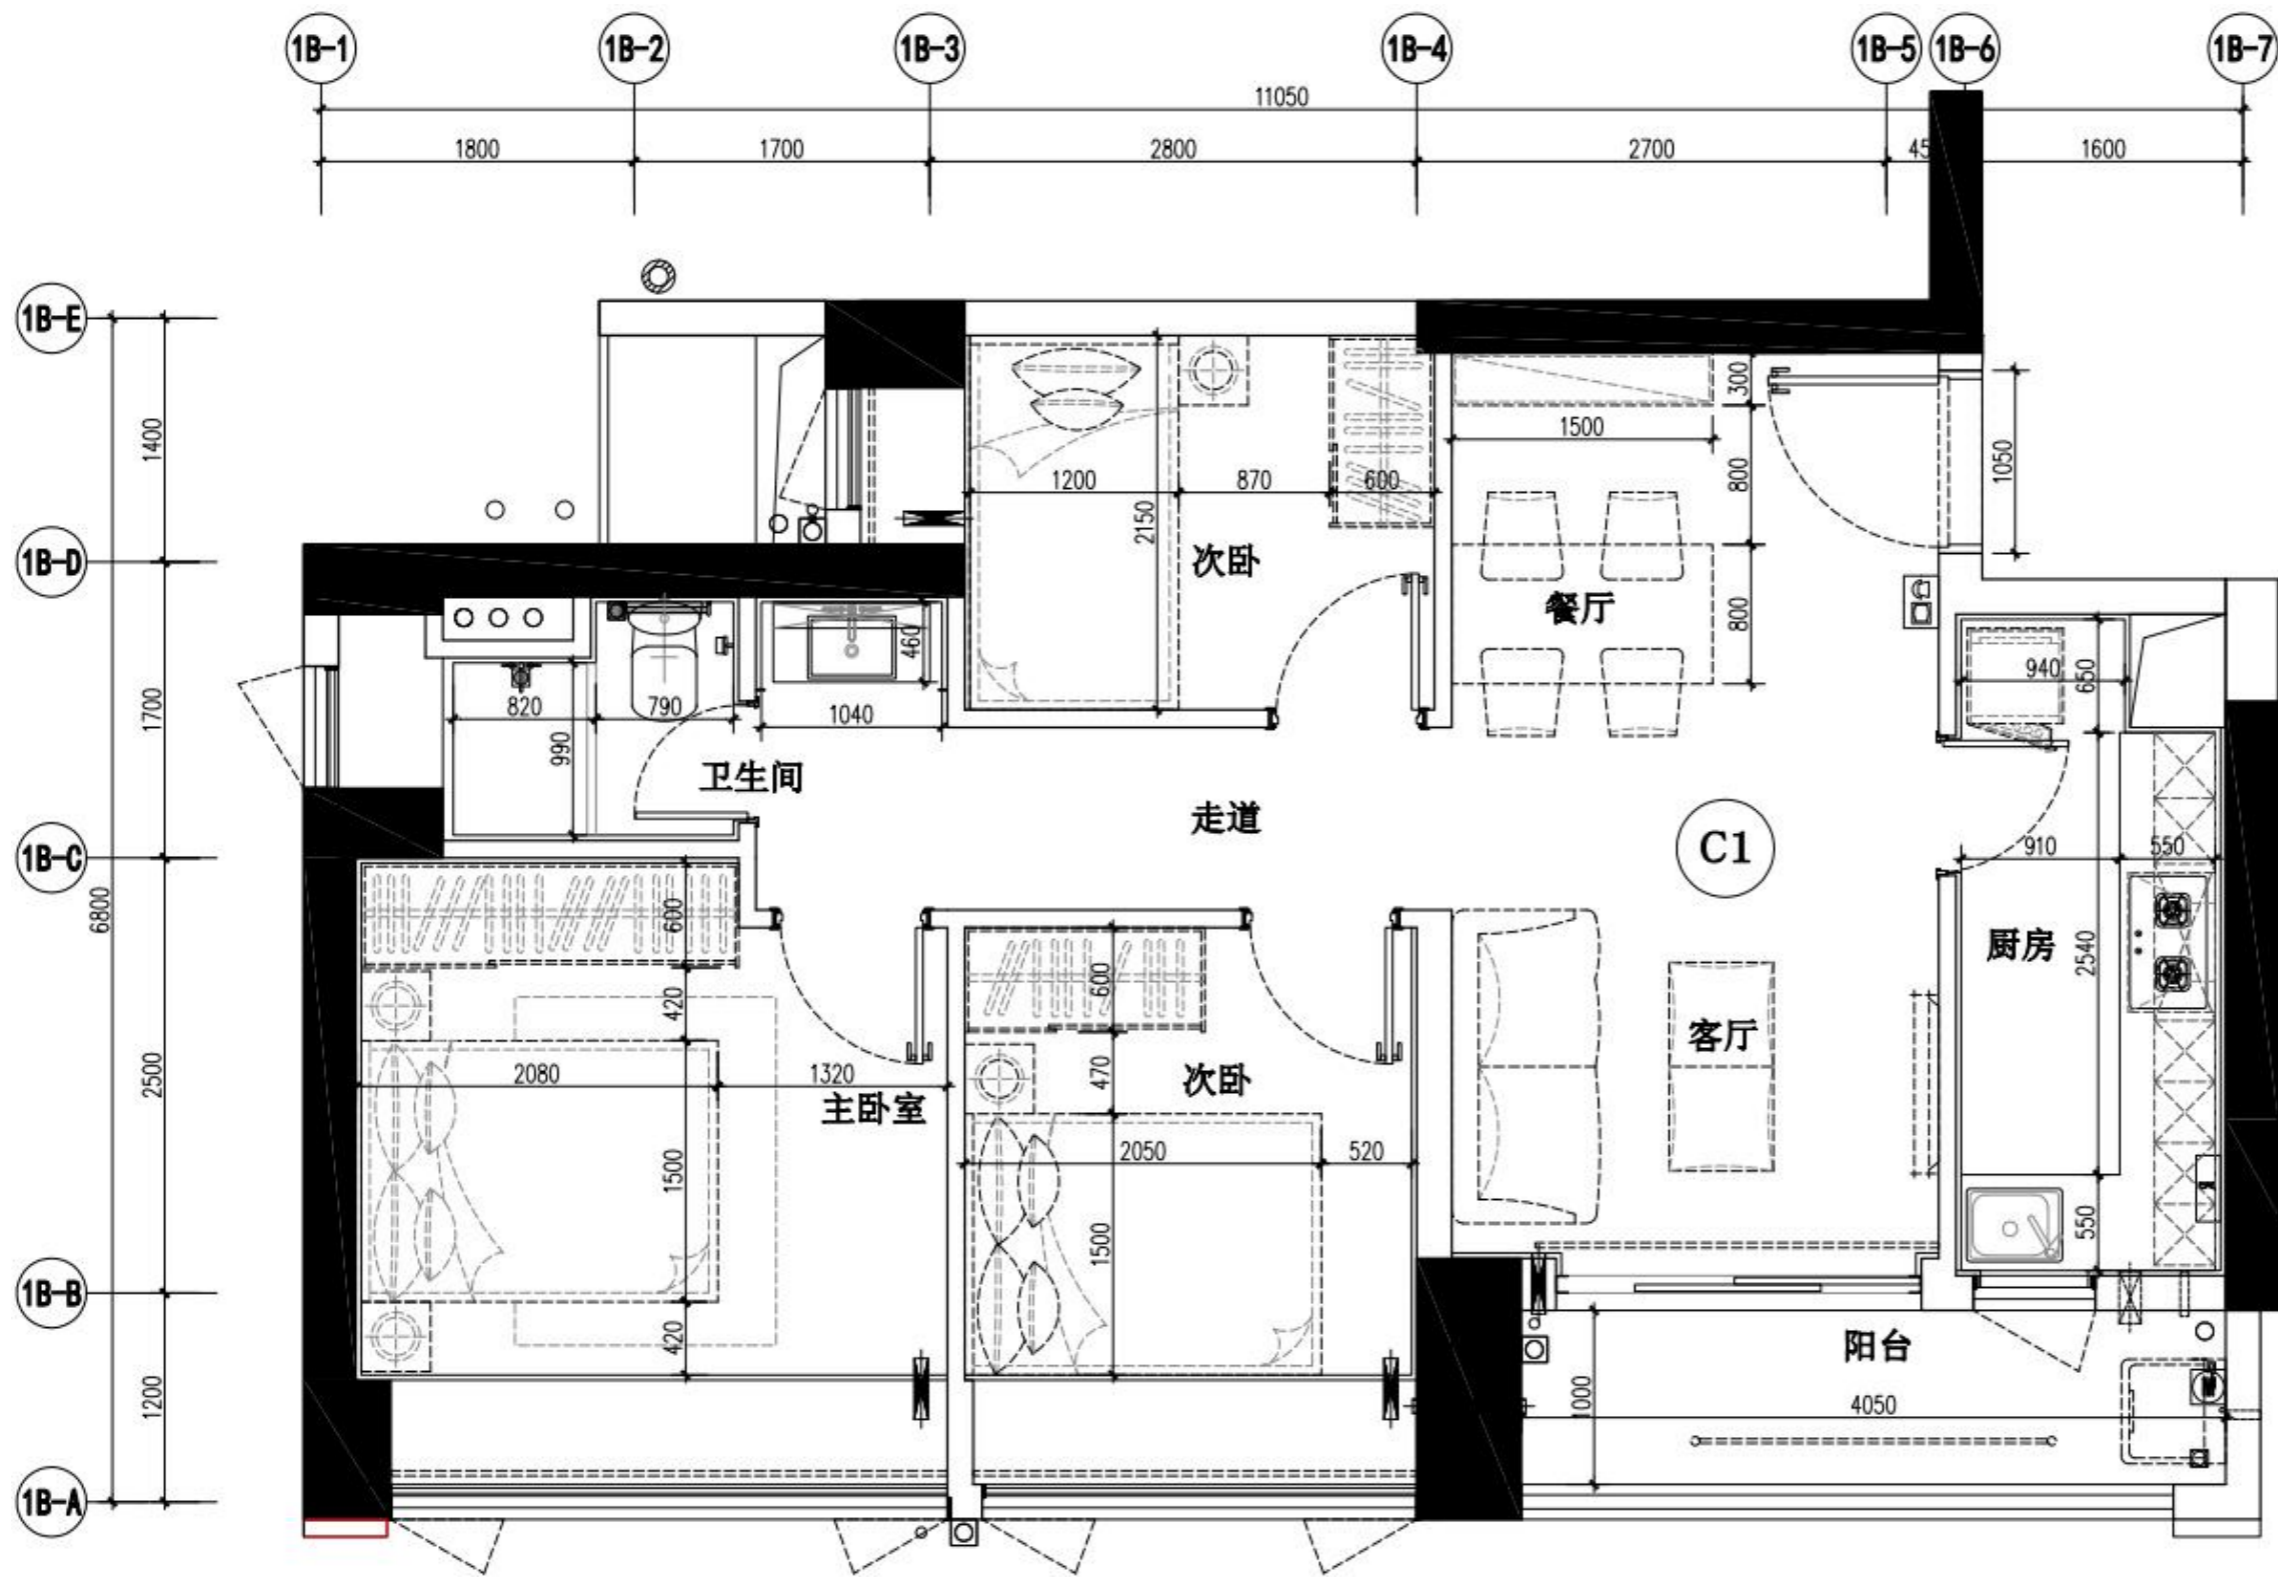


C1户型三房一厅标准层平面图

注：面积约87m²。

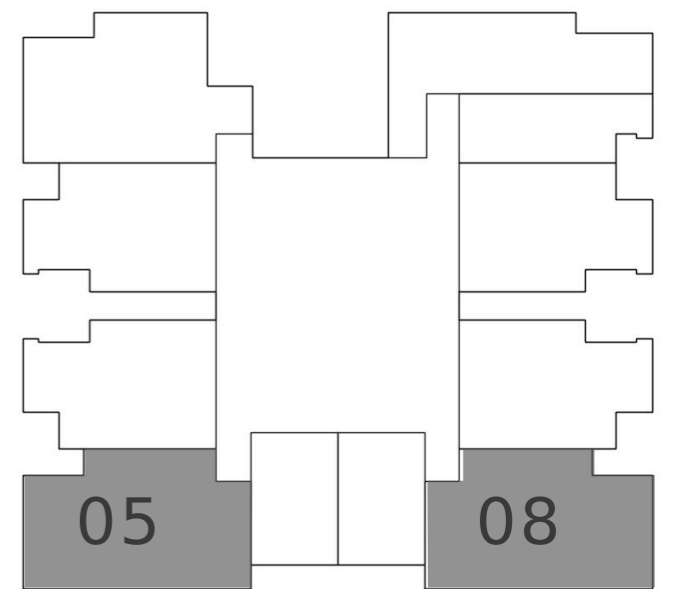


楼层户型分布图

图中所示尺寸及面积仅为参考，家具物品为摆放示意。
具体各户尺寸面积以政府相关面积为准。

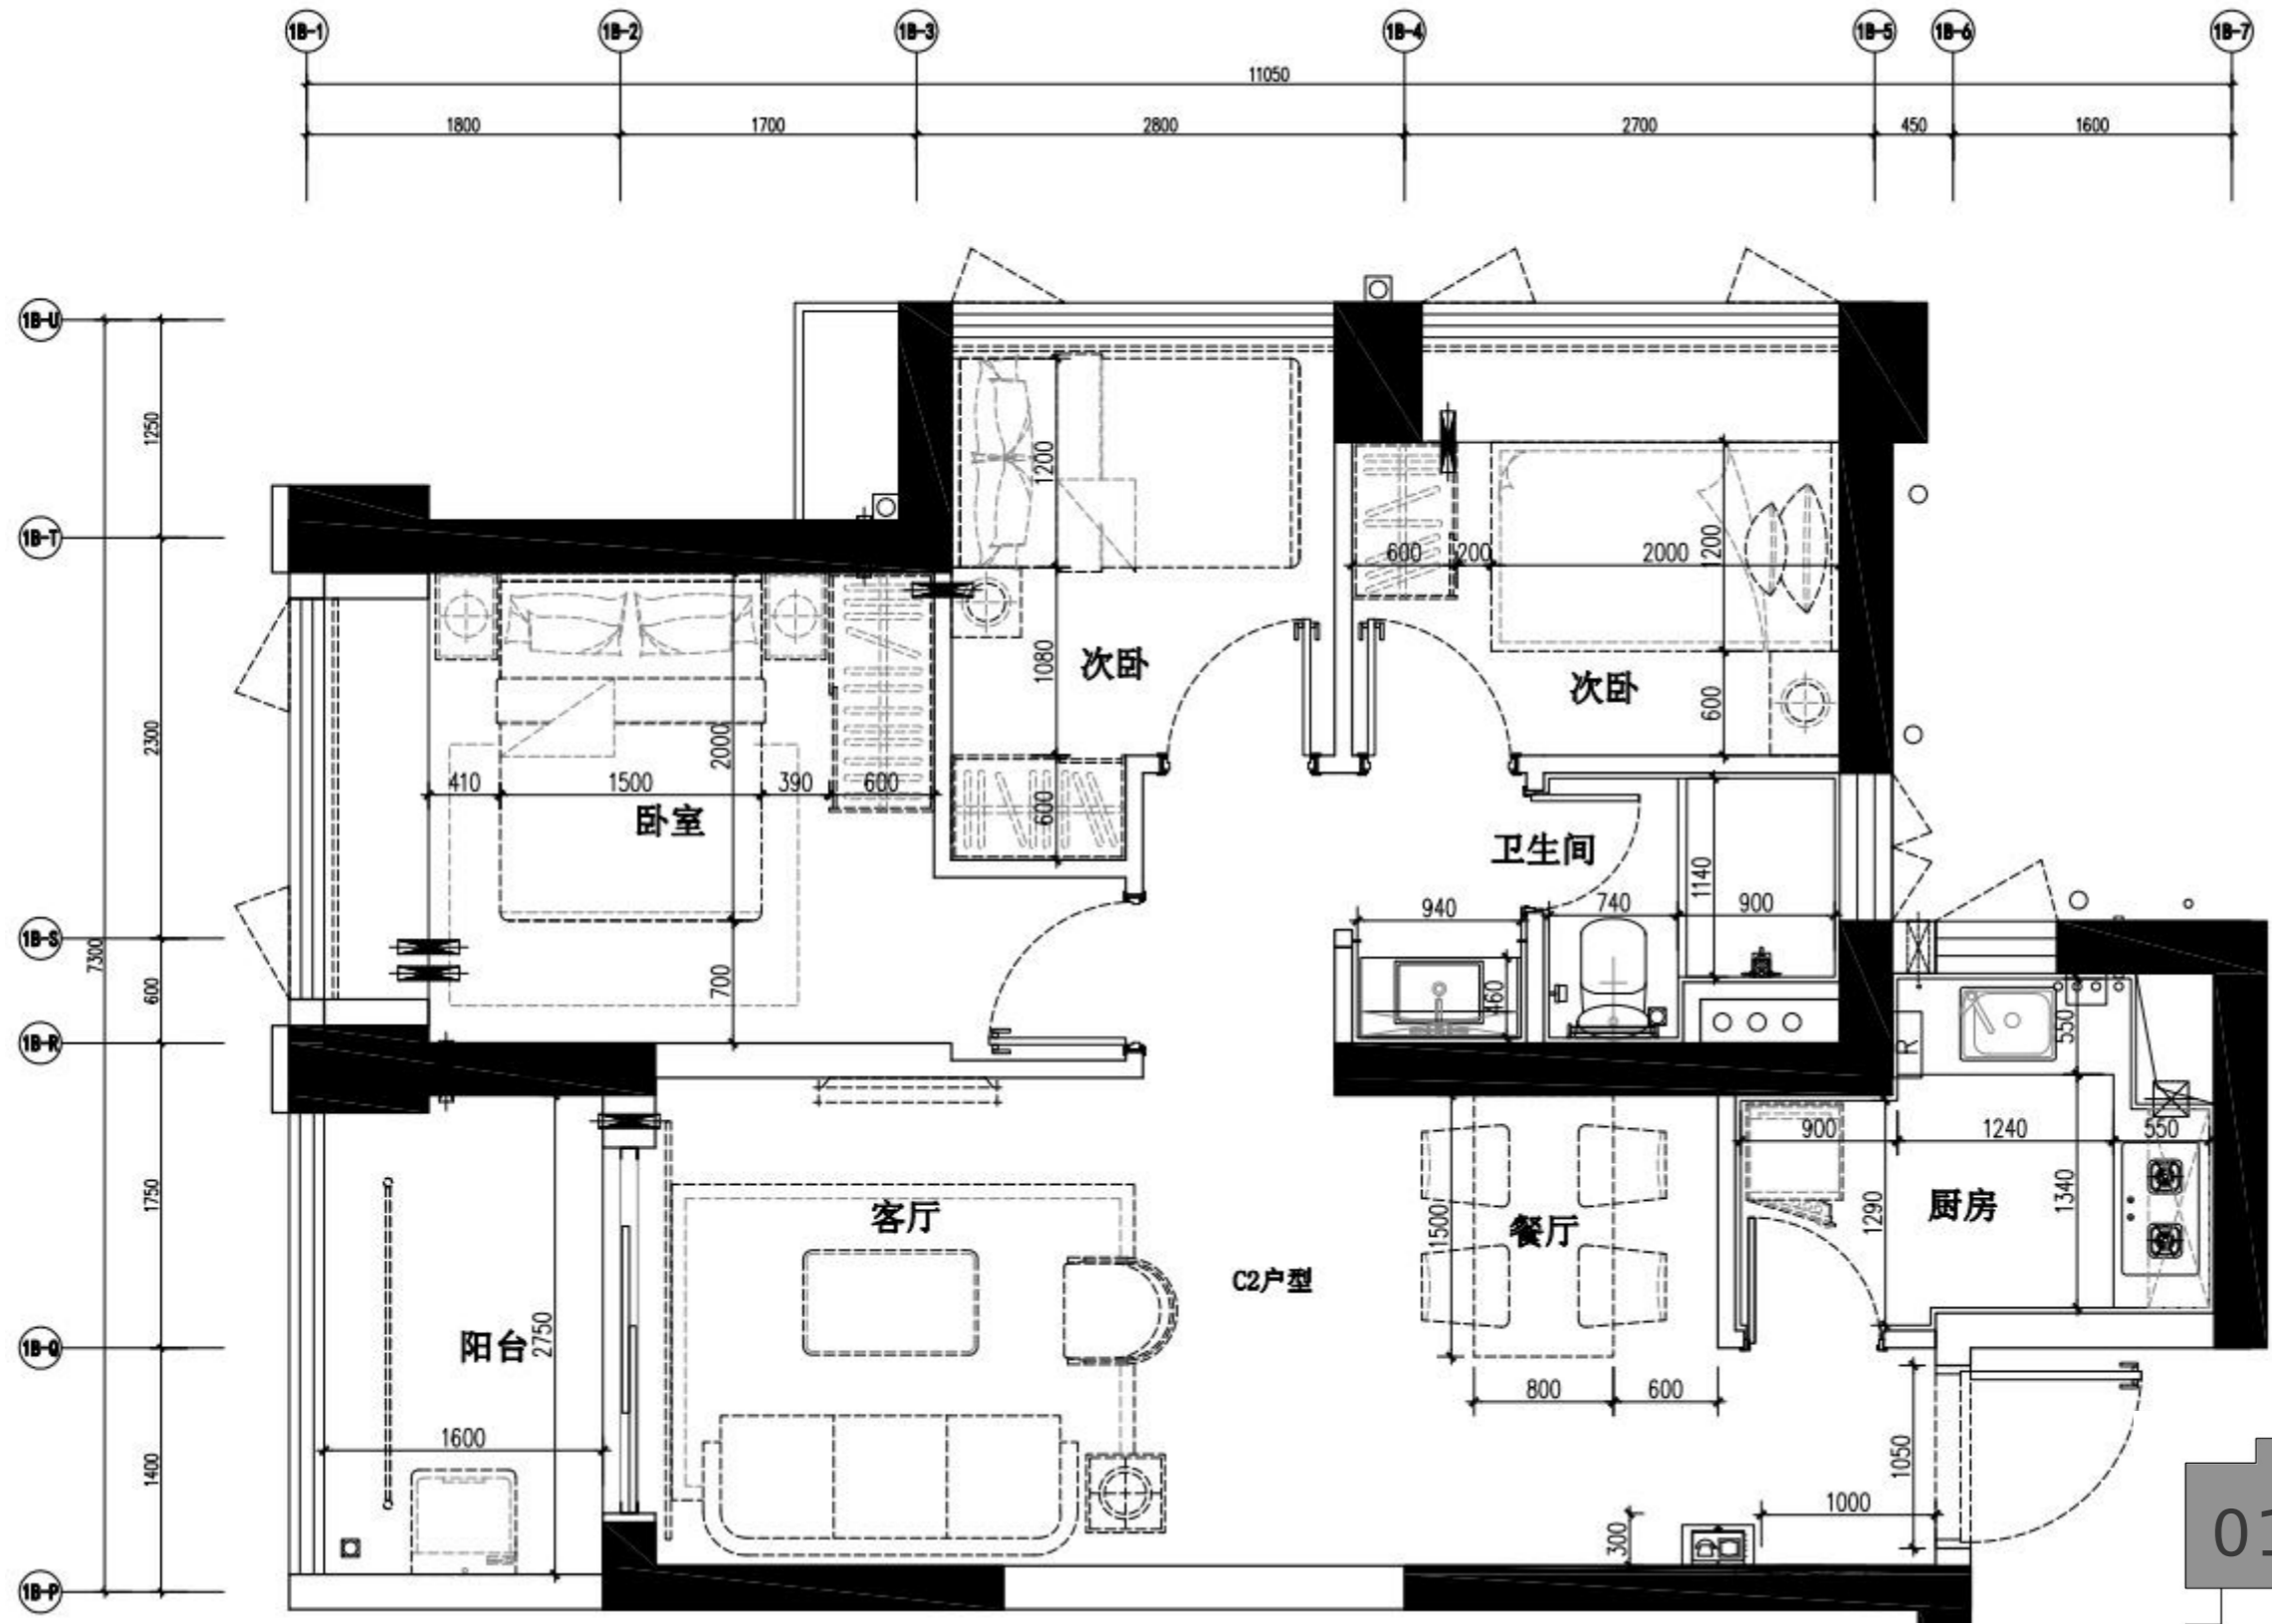

C2户型三房一厅标准层平面图

注：面积约87m²。

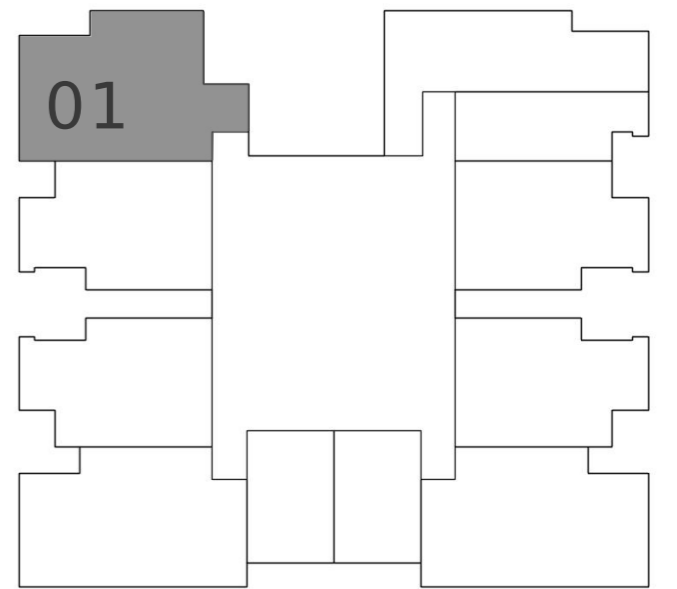

楼层户型分布图

图中所示尺寸及面积仅为参考，家具物品为摆放示意。
具体各户尺寸面积以政府相关面积为准。