

# 雍云府公共租赁住房

鸟瞰图

AERIAL  
VIEW

公共租赁住房

效果图仅供示意



效果图展示

RESULTS  
SHOW


公共租赁住房





效果图仅供示意

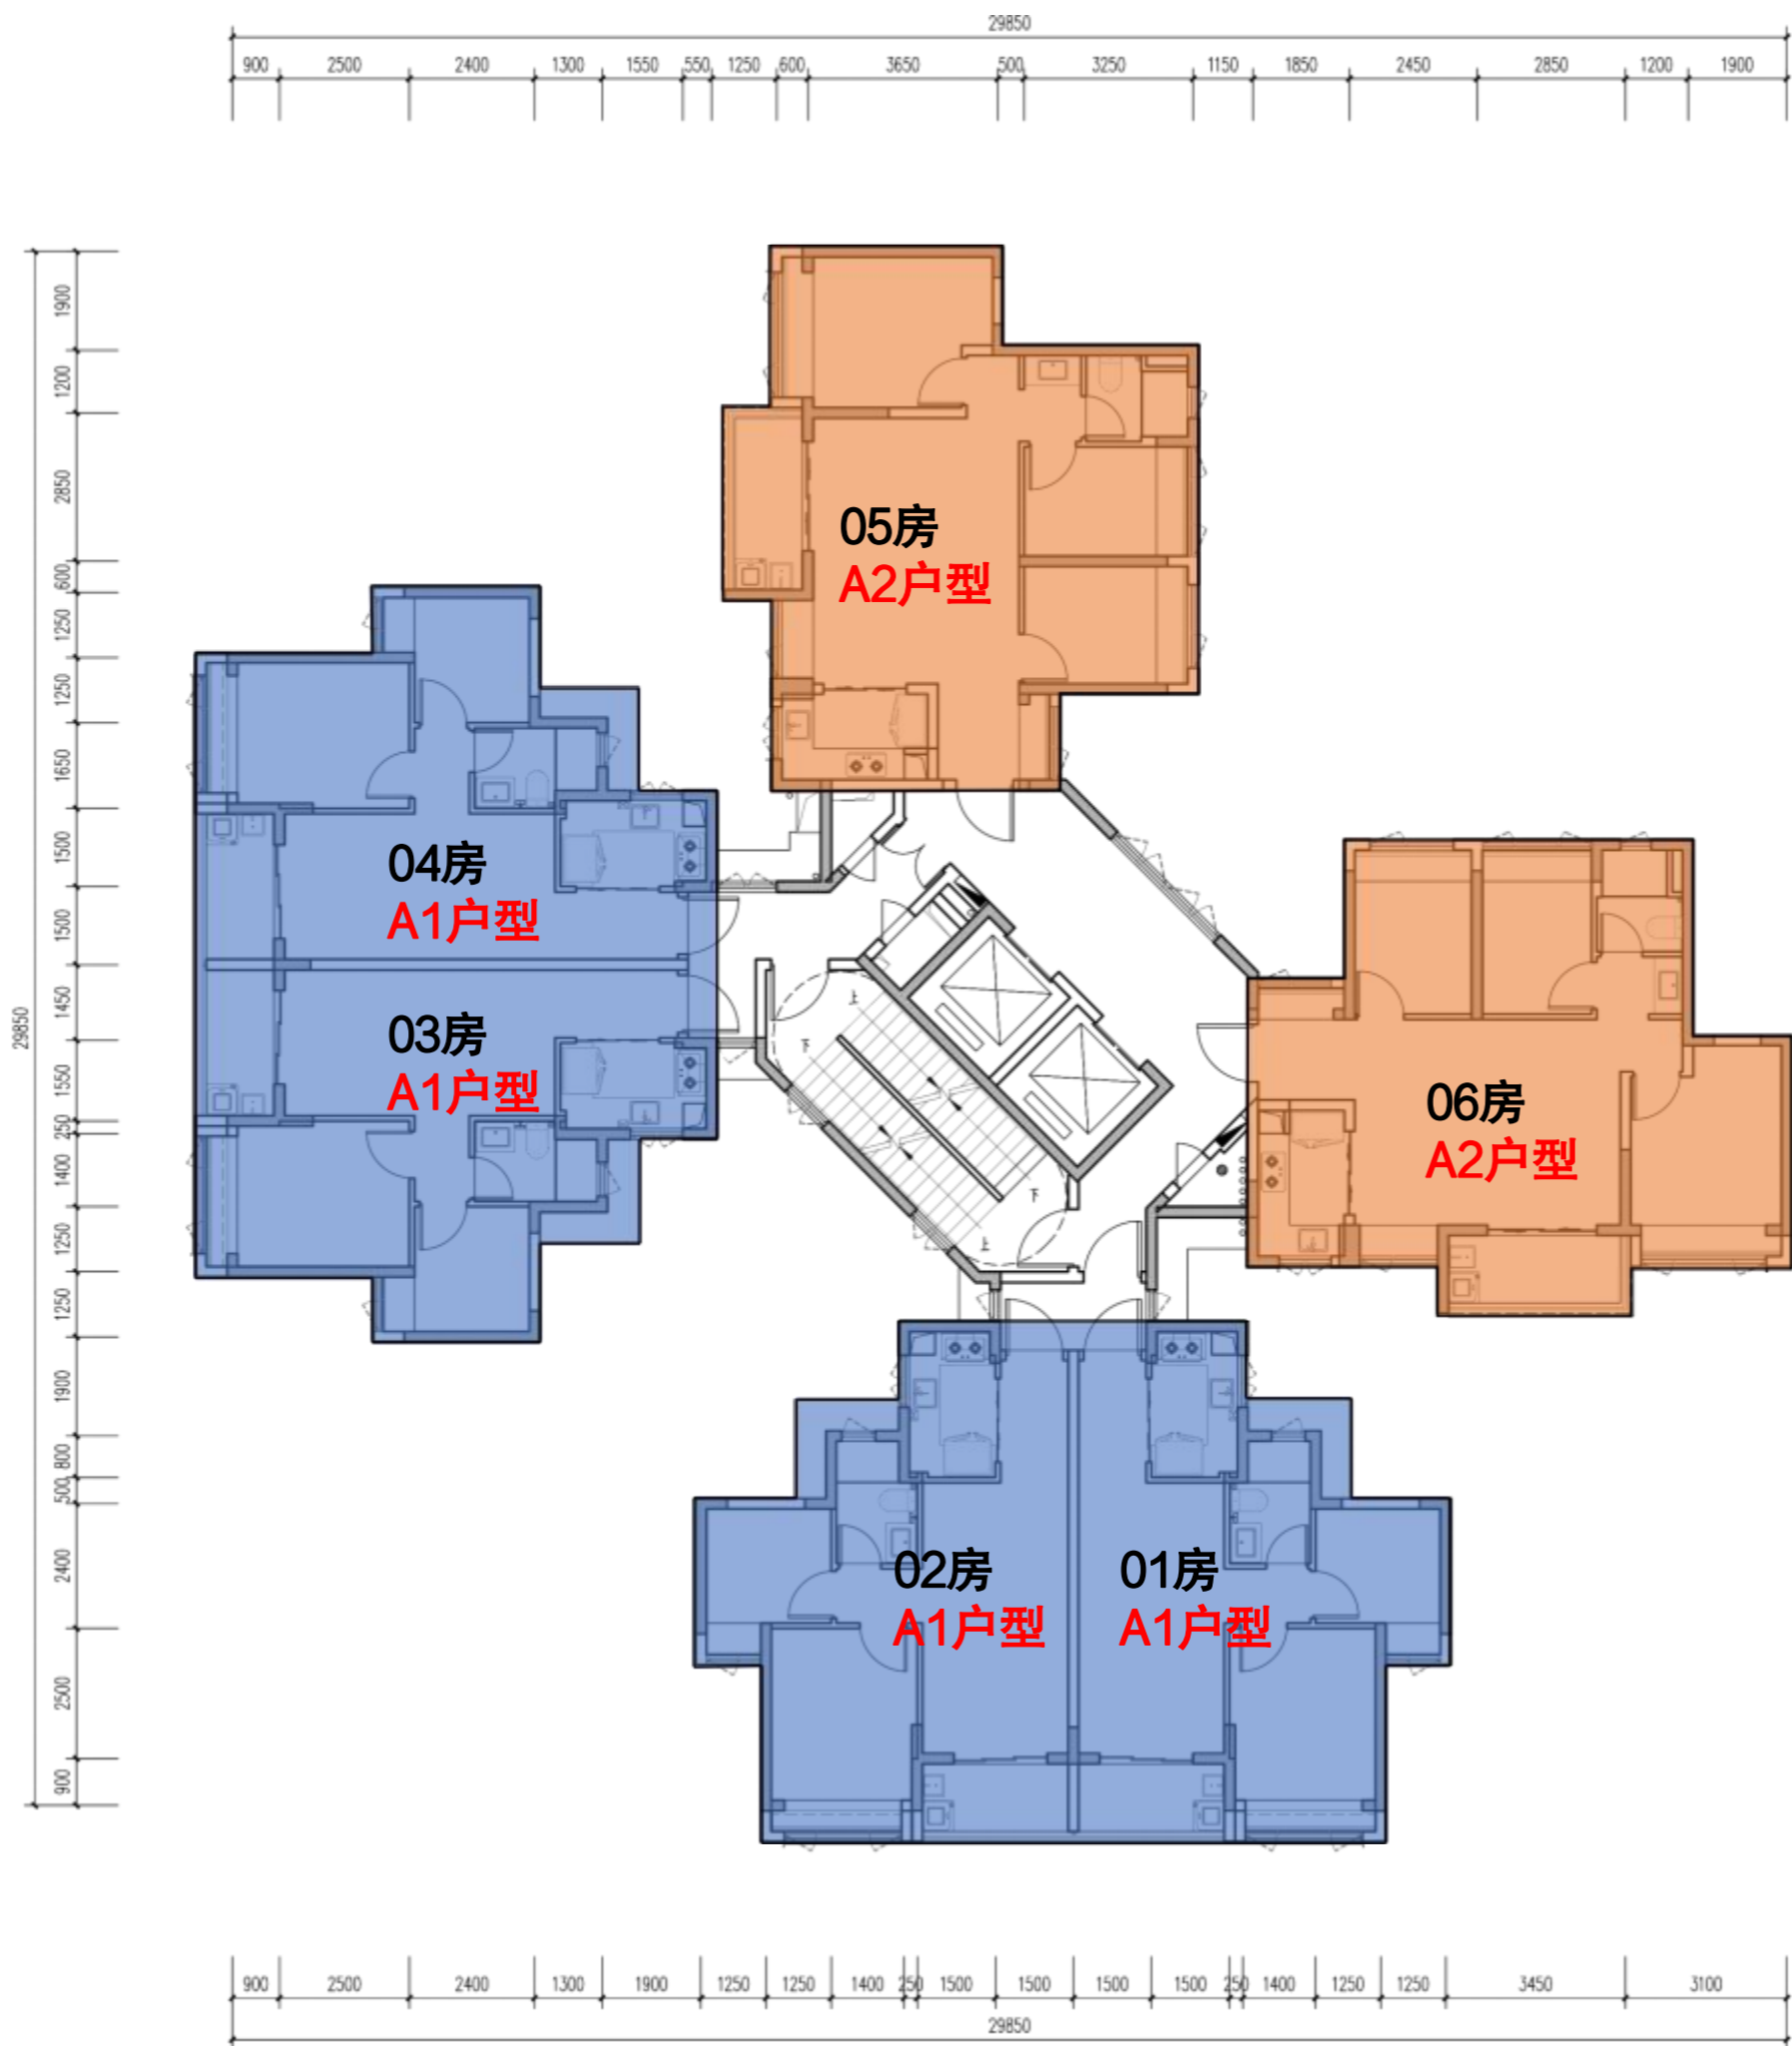

2~21层平面图





图例

-  A1户型
-  A2户型

公共租赁住房2~21层户型和房号分布图



2~21层平面图

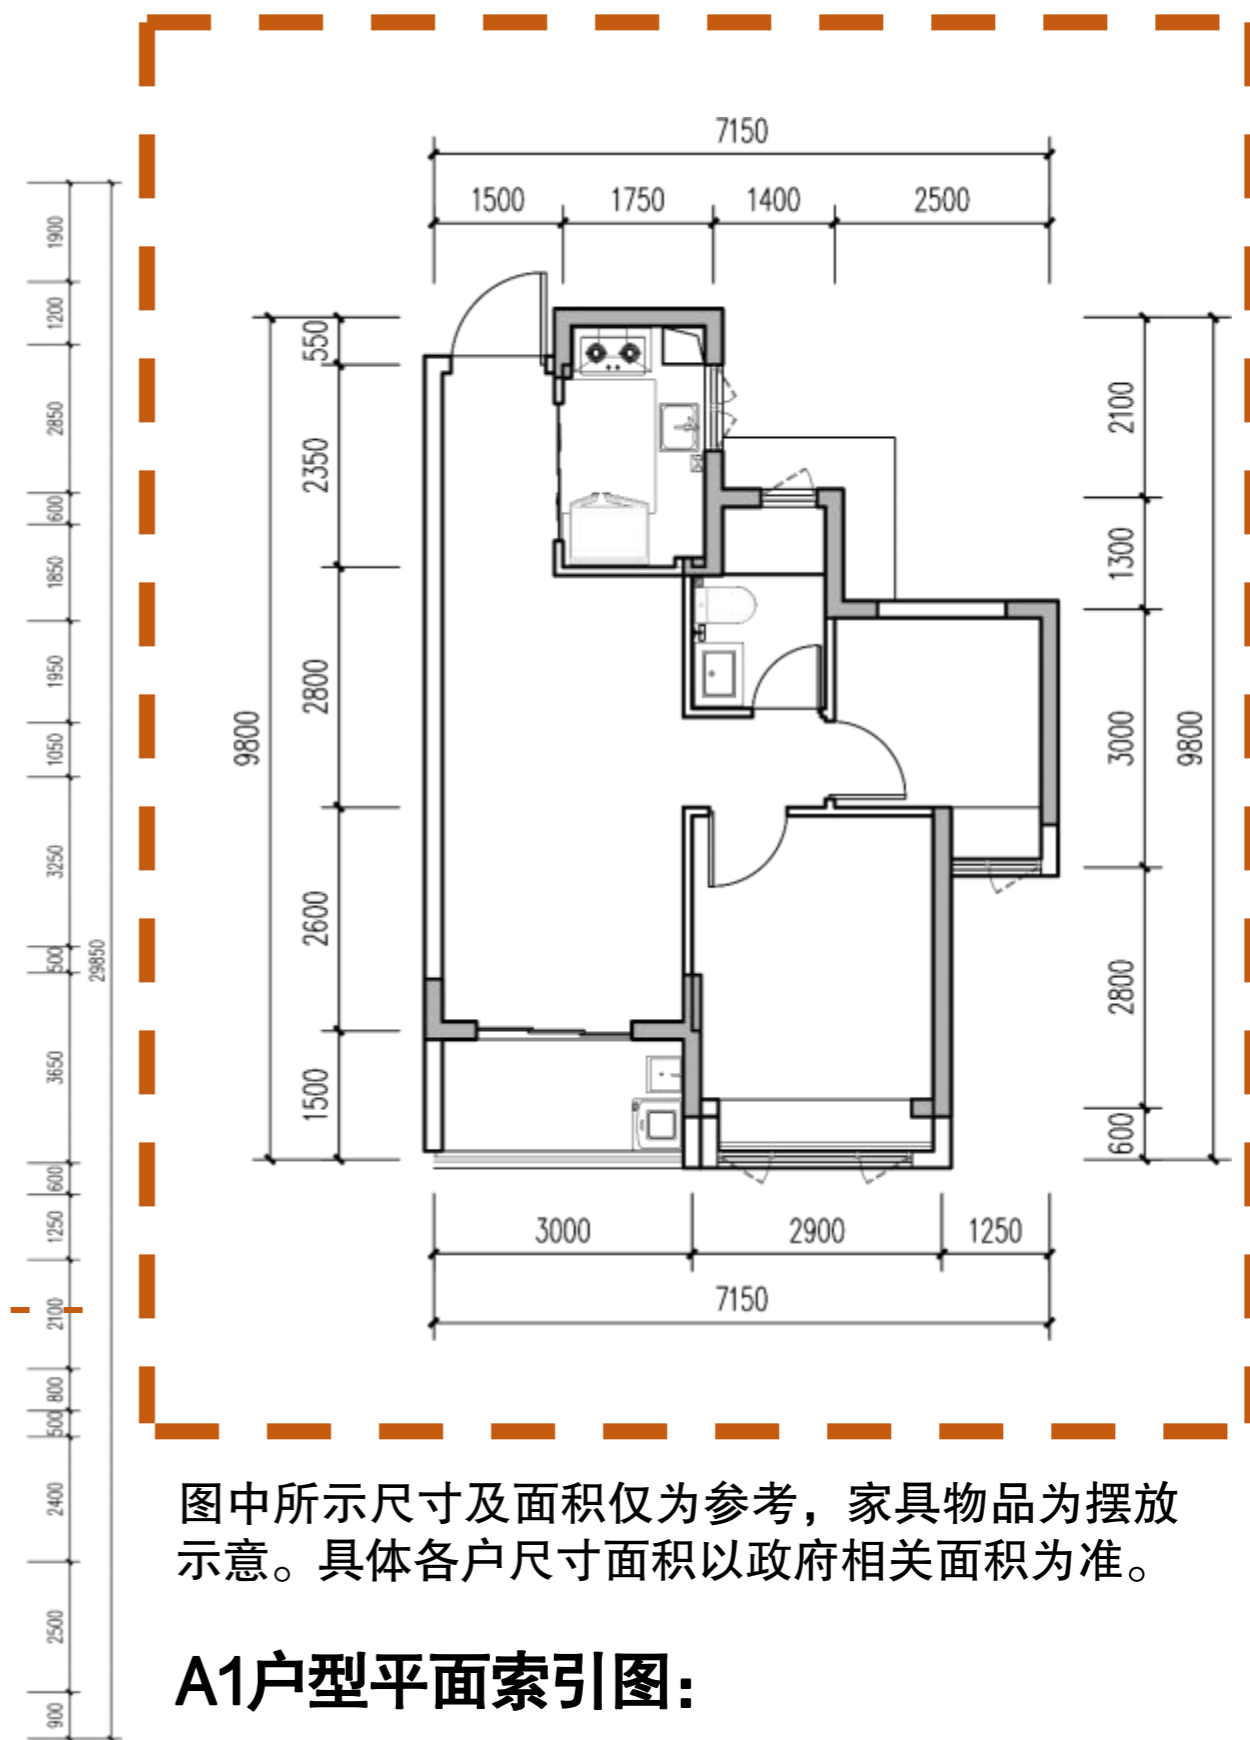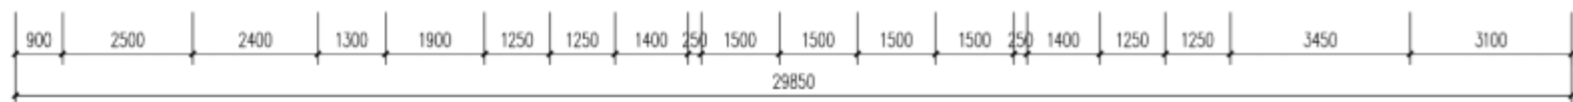


图中所示尺寸及面积仅为参考，家具物品为摆放示意。具体各户尺寸面积以政府相关面积为准。


**A1户型平面索引图：**

**2~21层房号： 01、02、03、04**

**建筑面积约64平方米**

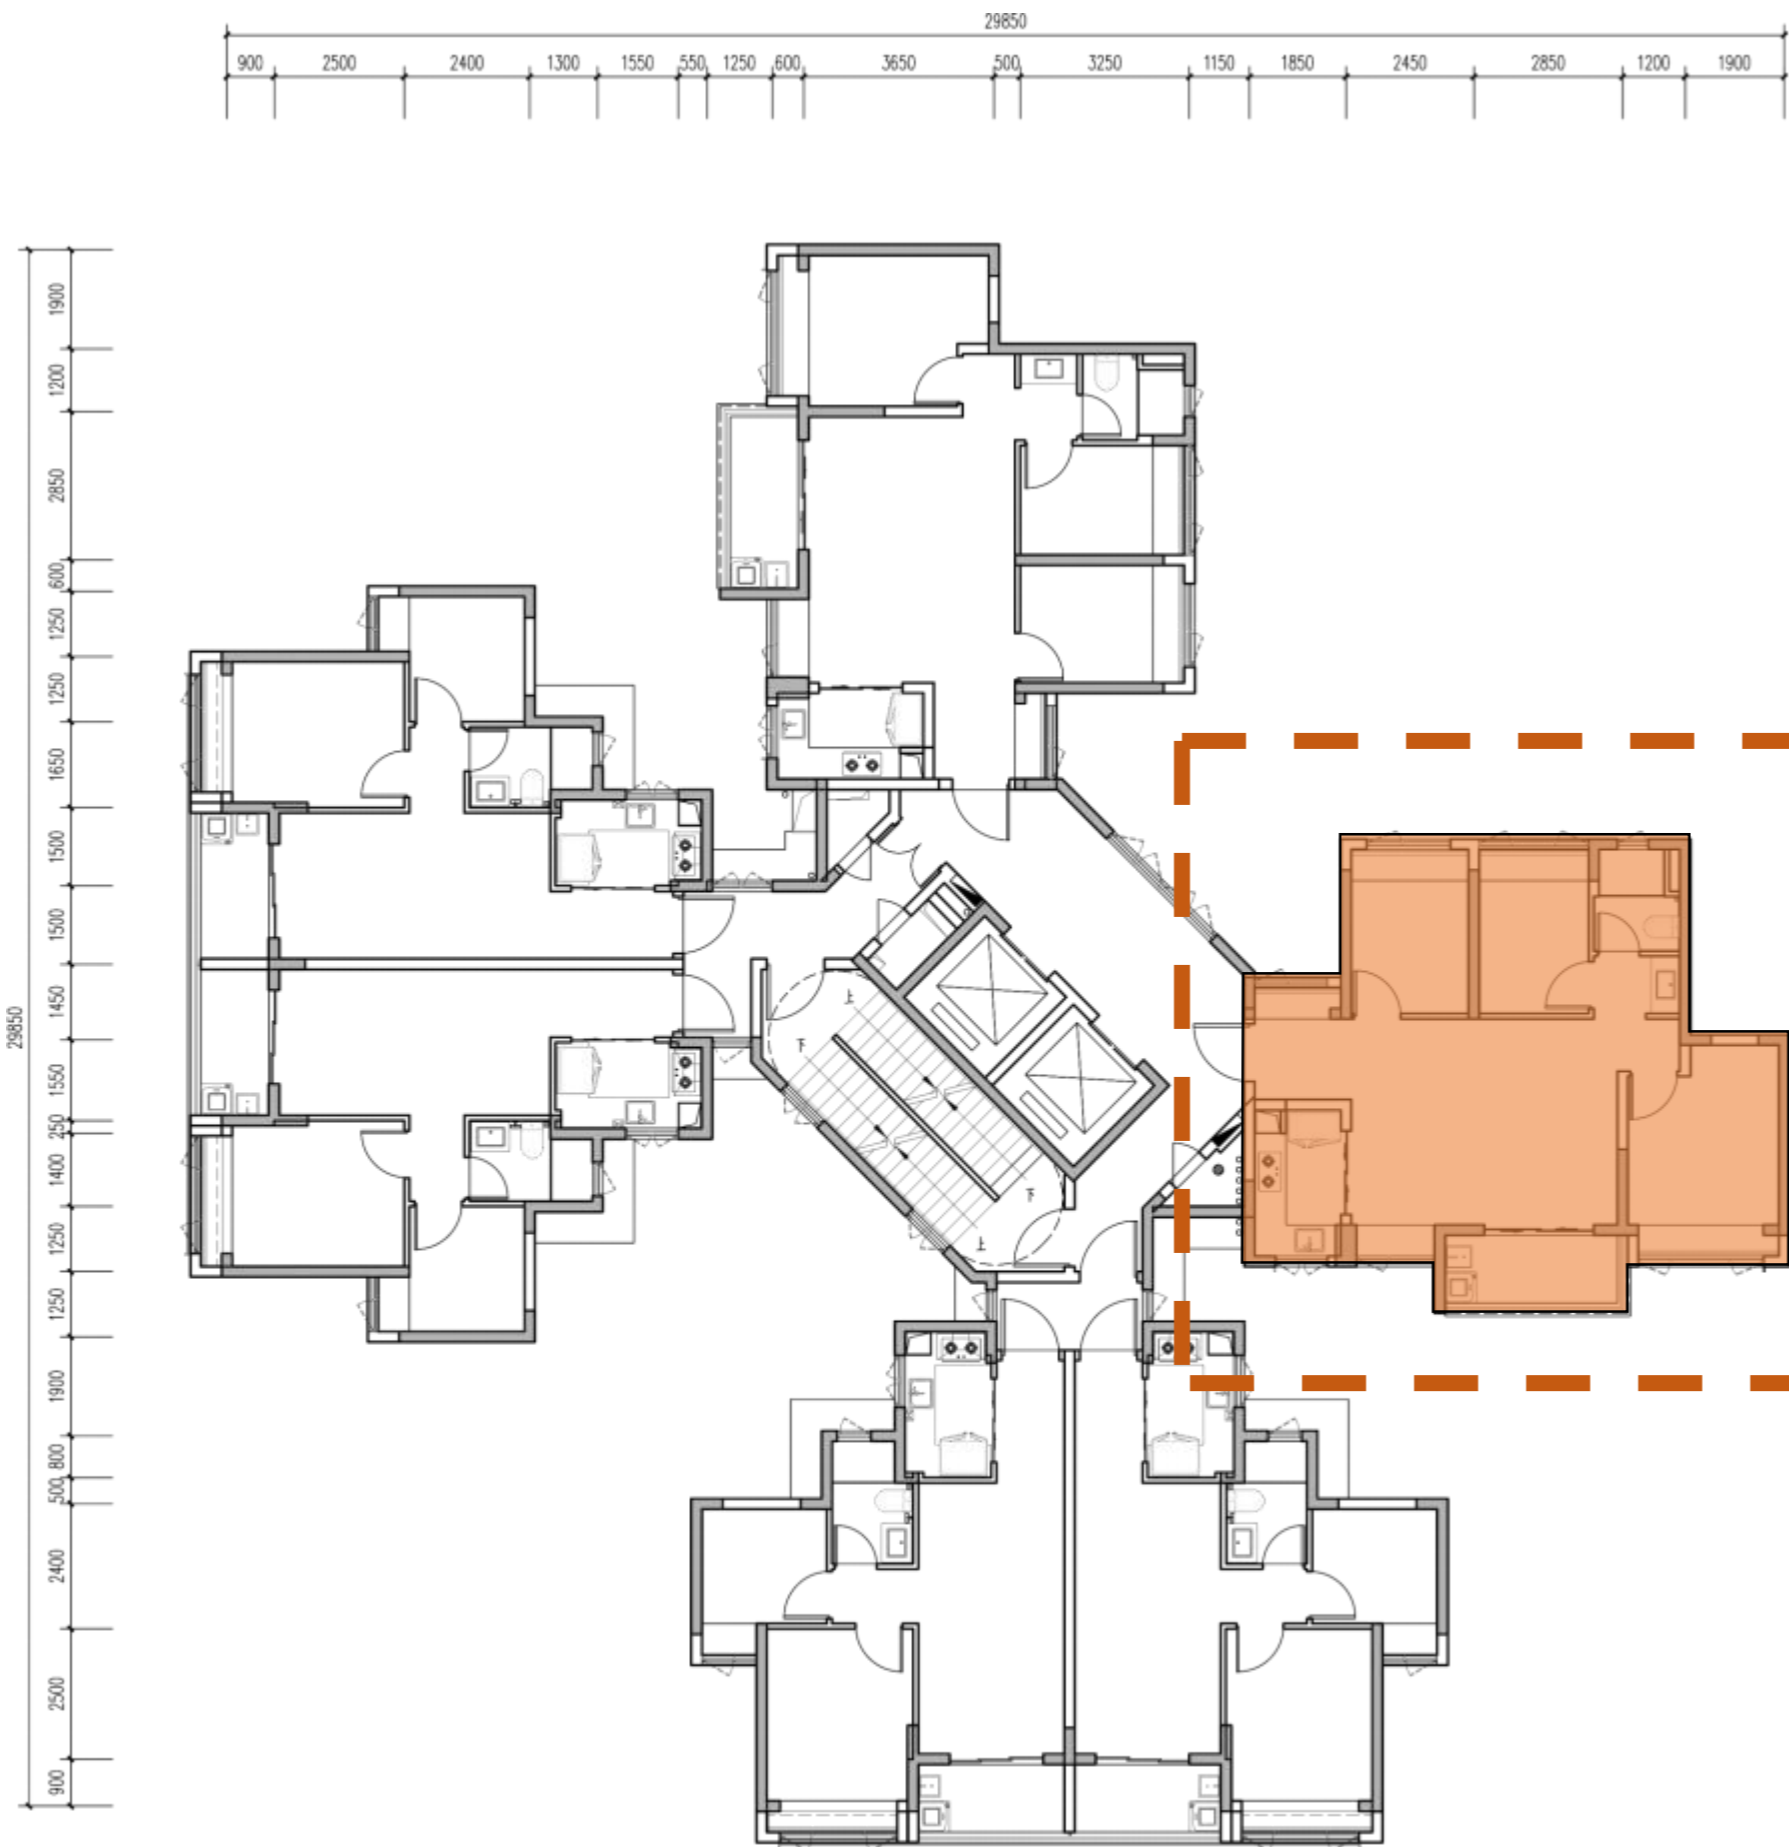


2~21层平面图


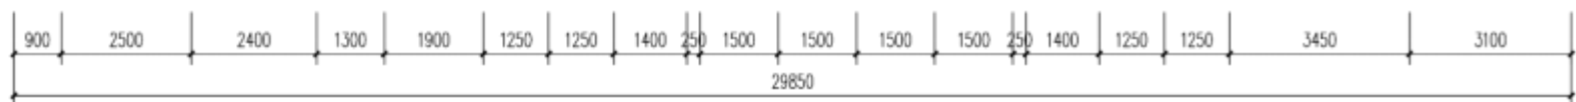


图中所示尺寸及面积仅为参考，家具物品为摆放示意。具体各户尺寸面积以政府相关面积为准。

**A2户型平面索引图：**  
**2~21层房号： 05、06，**  
**建筑面积约84平方米**

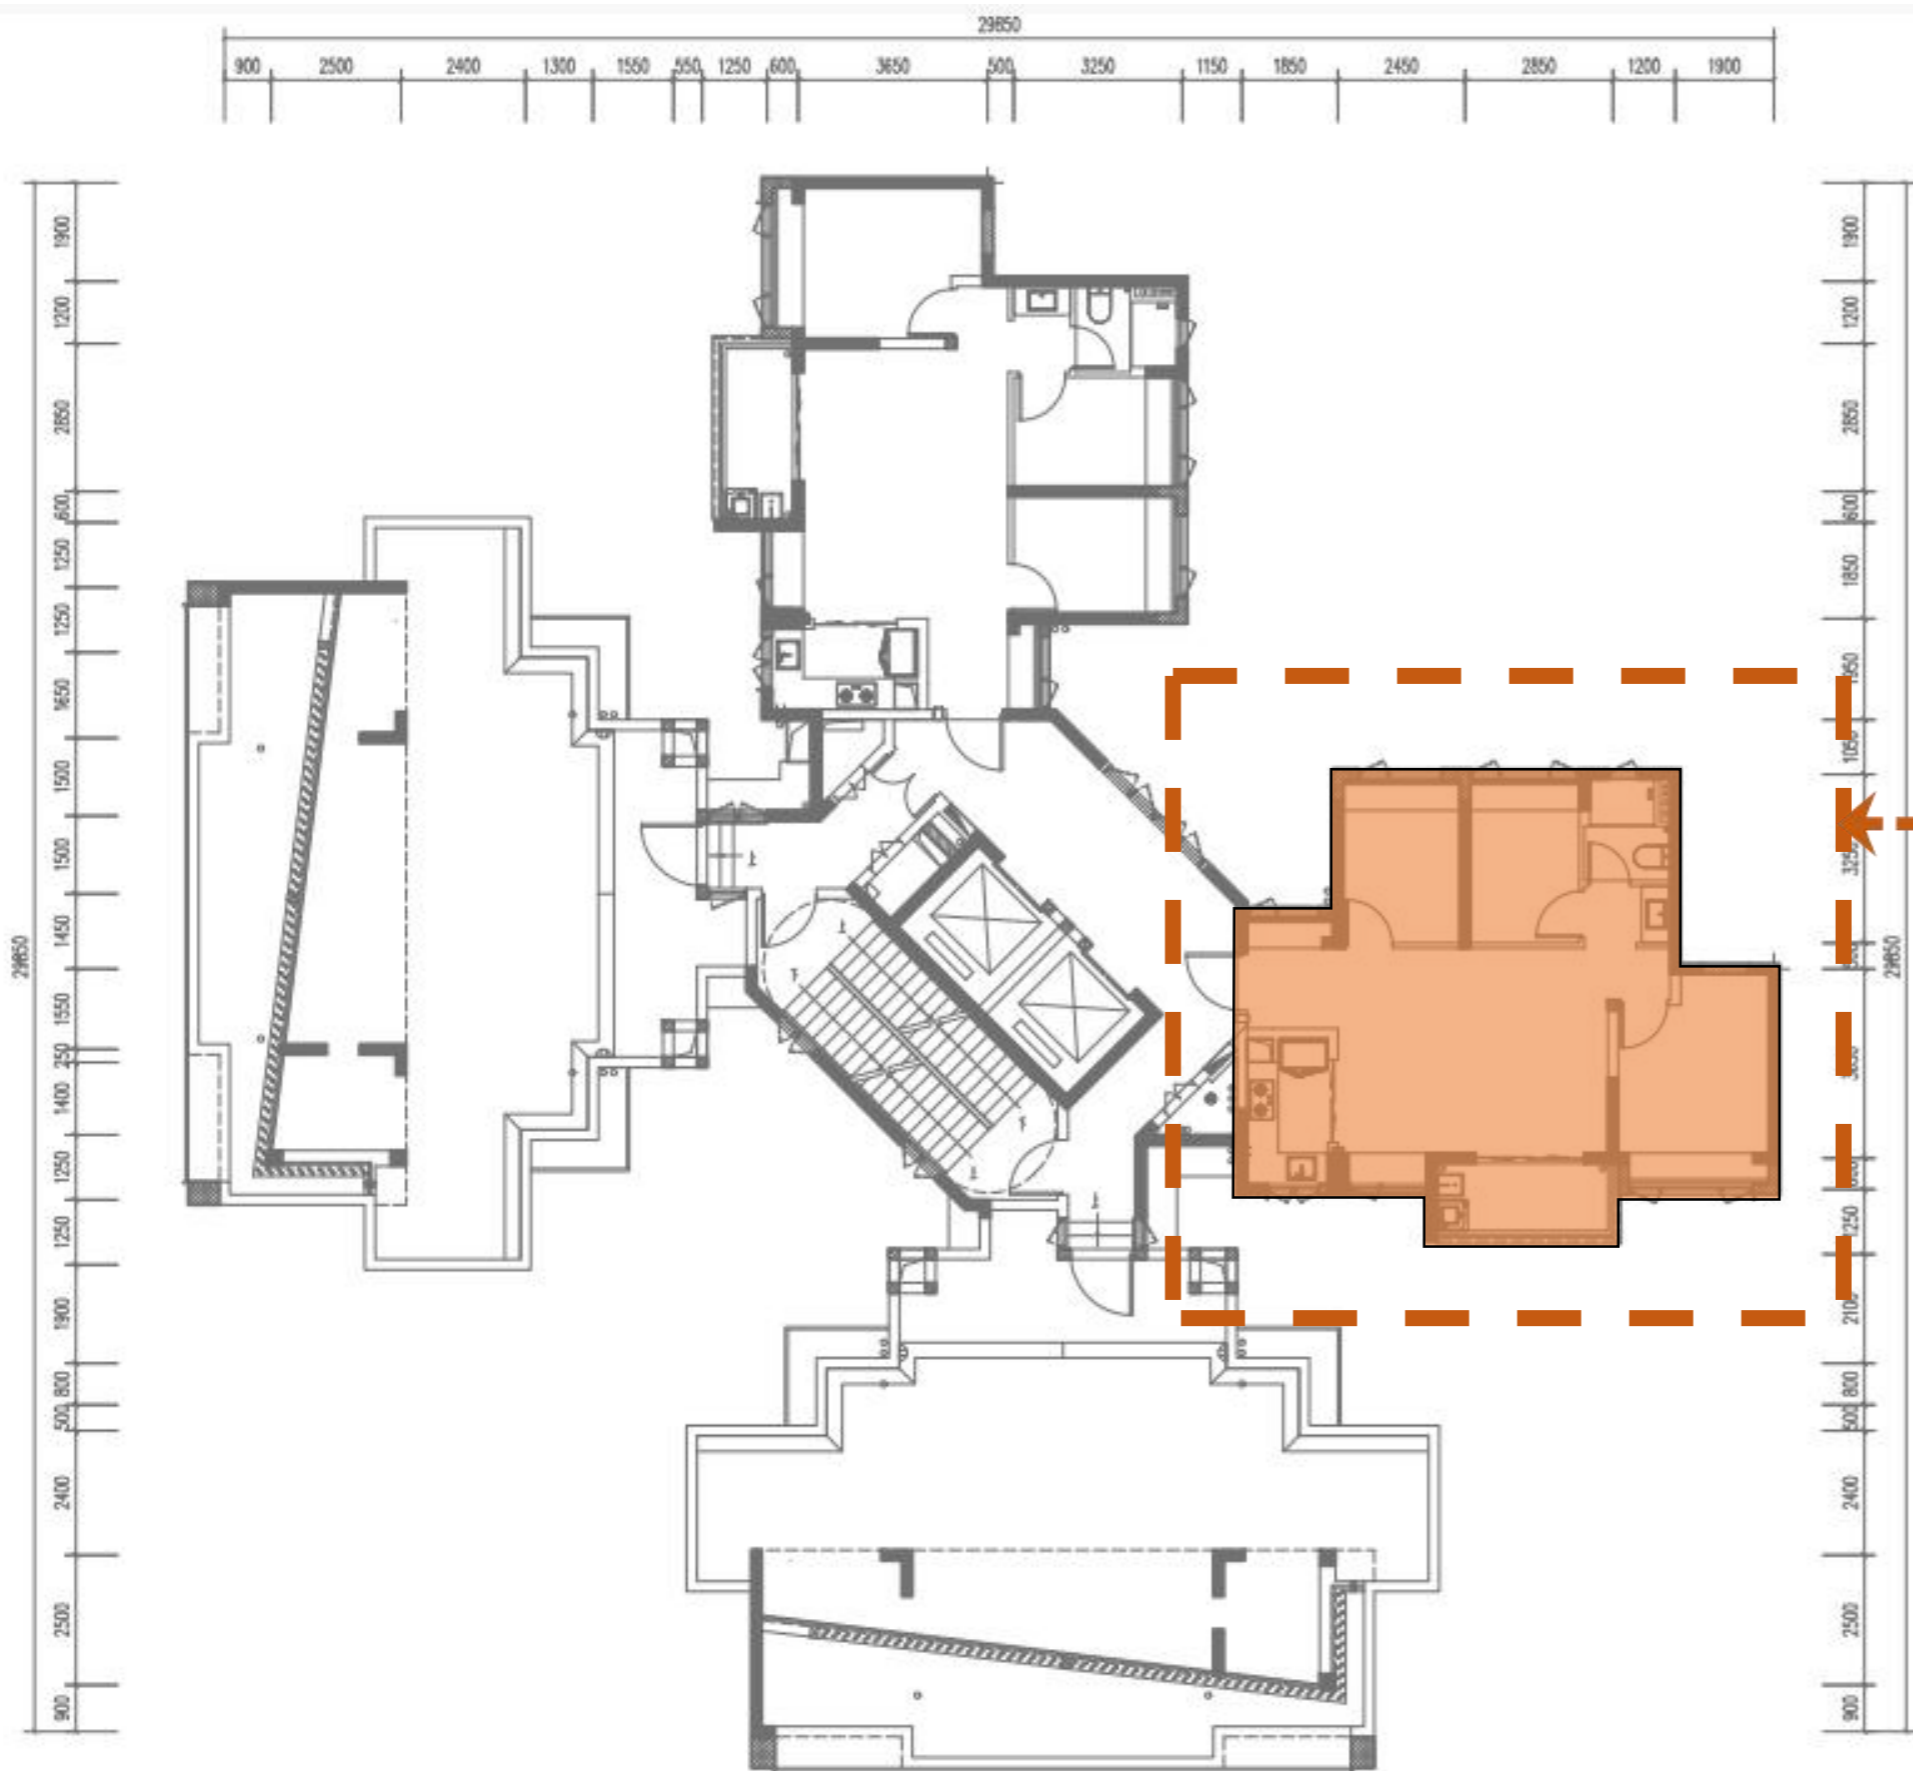

22层平面图

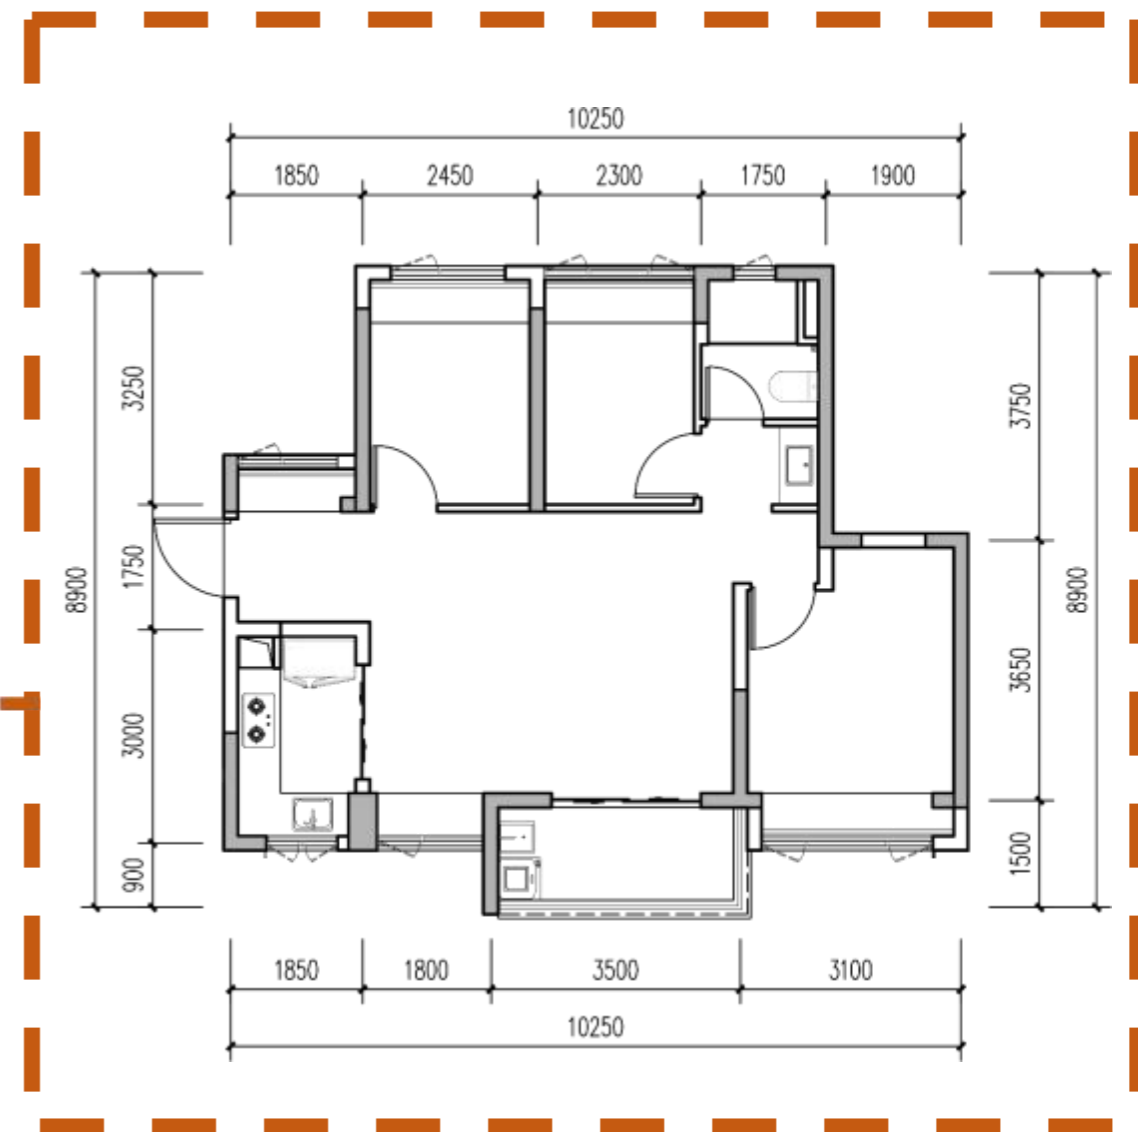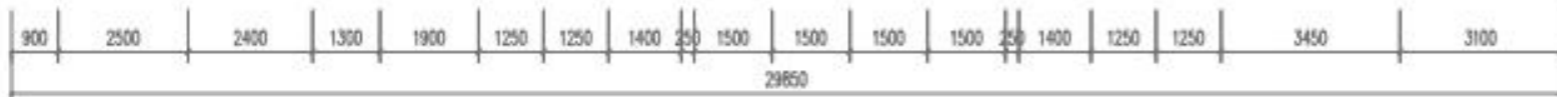

图中所示尺寸及面积仅为参考，家具物品为摆放示意。具体各户尺寸面积以政府相关面积为准。

**A2户型平面索引图：**

**22层仅有A2户型，房号：01、02，  
建筑面积约83平方米**