
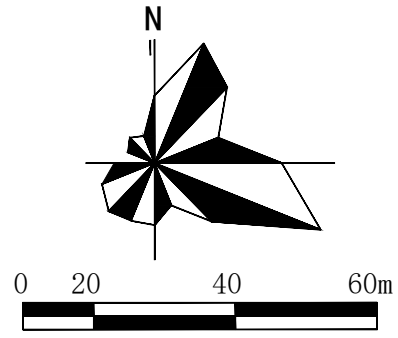


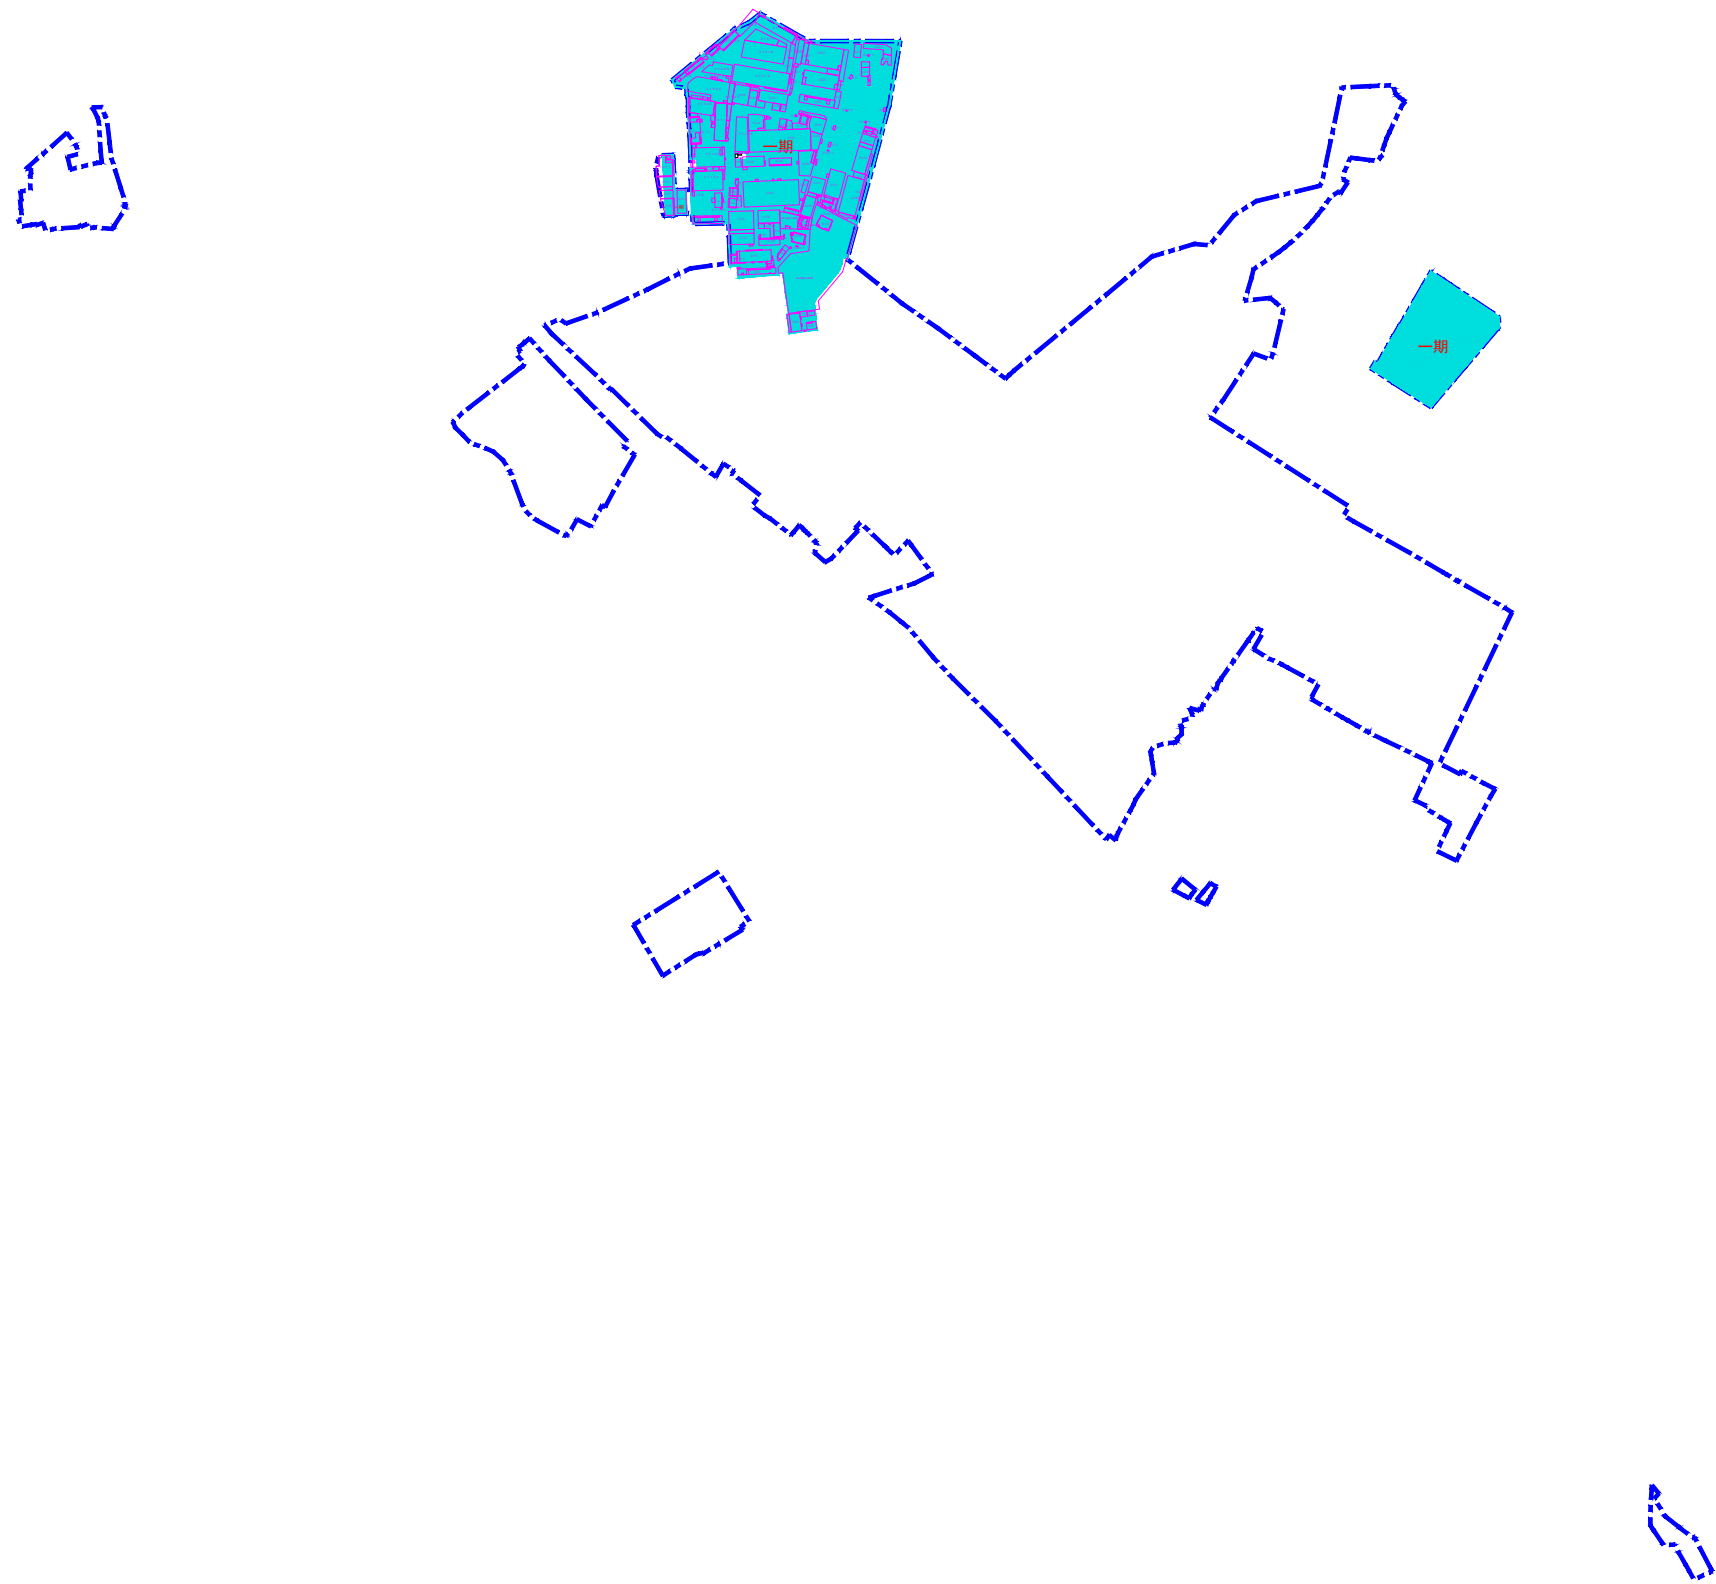

备注：项目实施范围713714.7平方米，其中一期实施范围用地面积106658.97平方米

图 例

-  项目实施范围
-  一期实施范围
-  一期权益位置示意

龙华区国际医疗器械城产业片区土地整备利益统筹项目范围图