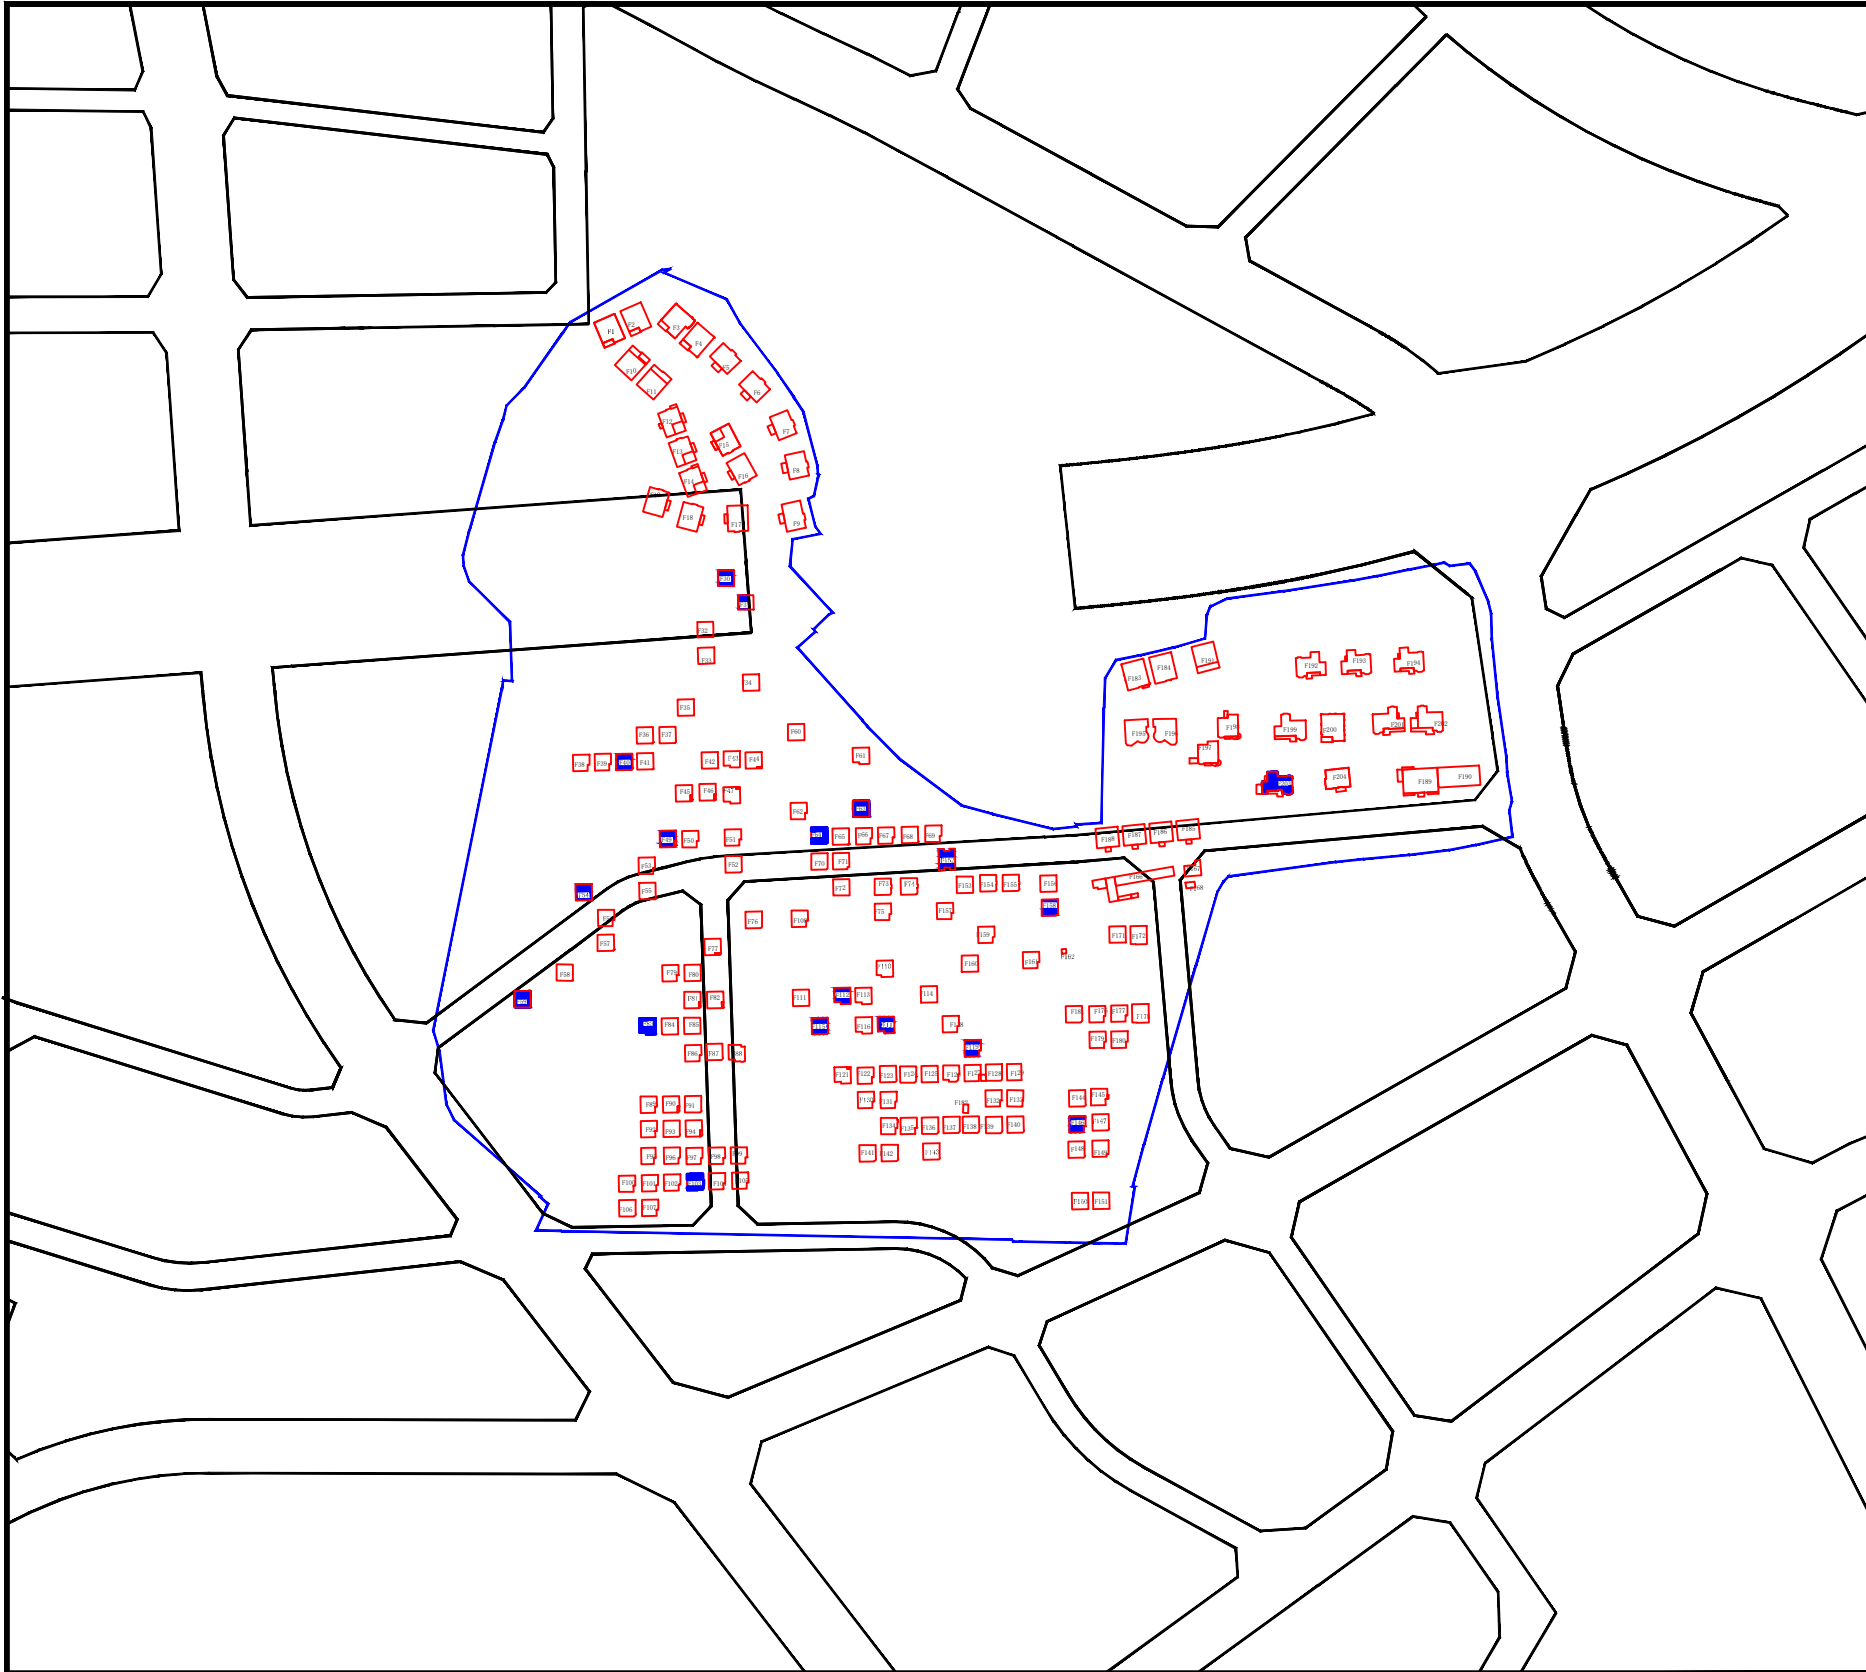


0 20 100 200M

备注：
整备实施面积211818.9平方米

图 例

- 土地整备实施范围
- 规划道路
- 物业编号
- 本次公示物业

龙华区玉石新村地块土地整备利益统筹项目土地整备实施范围