


备注：项目涉及东、西片区，总用地面积
591032.66平方米。

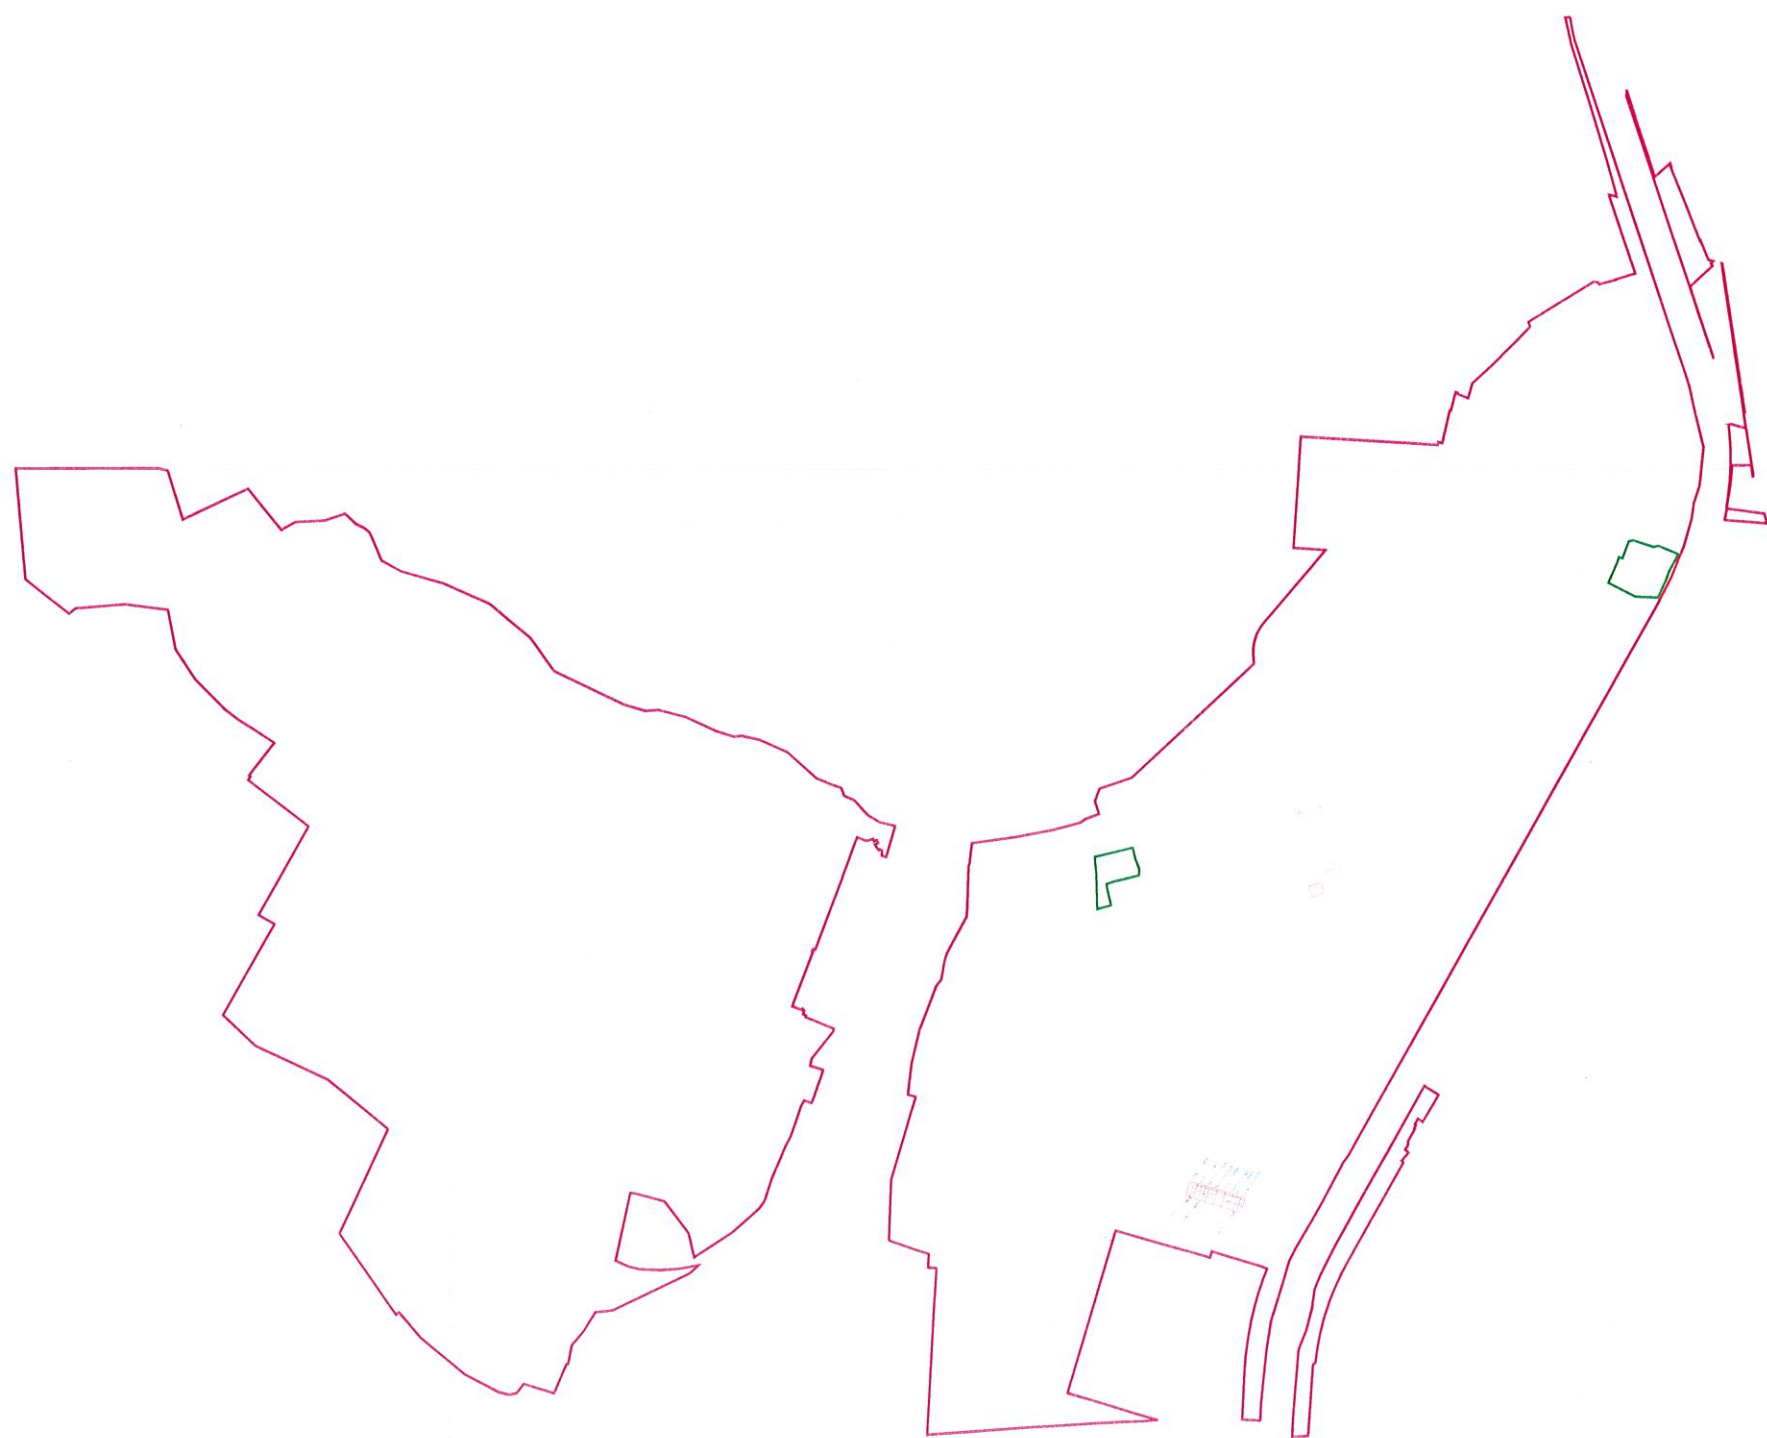

深圳市龙华区观澜街道黎光产业片区土地整备利益统筹项目用地范围图（第十六批）

图 例

- 项目实施范围
- 测绘编号
- 扣除地块