


备 注：
用地范围面积：52538.25平方米
本图坐标系为国家大地2000坐标

深圳市龙华区大浪街道潭罗别墅区北侧地块土地整备利益统筹项目
房地产权益人核实结果公示范围图（第一批）

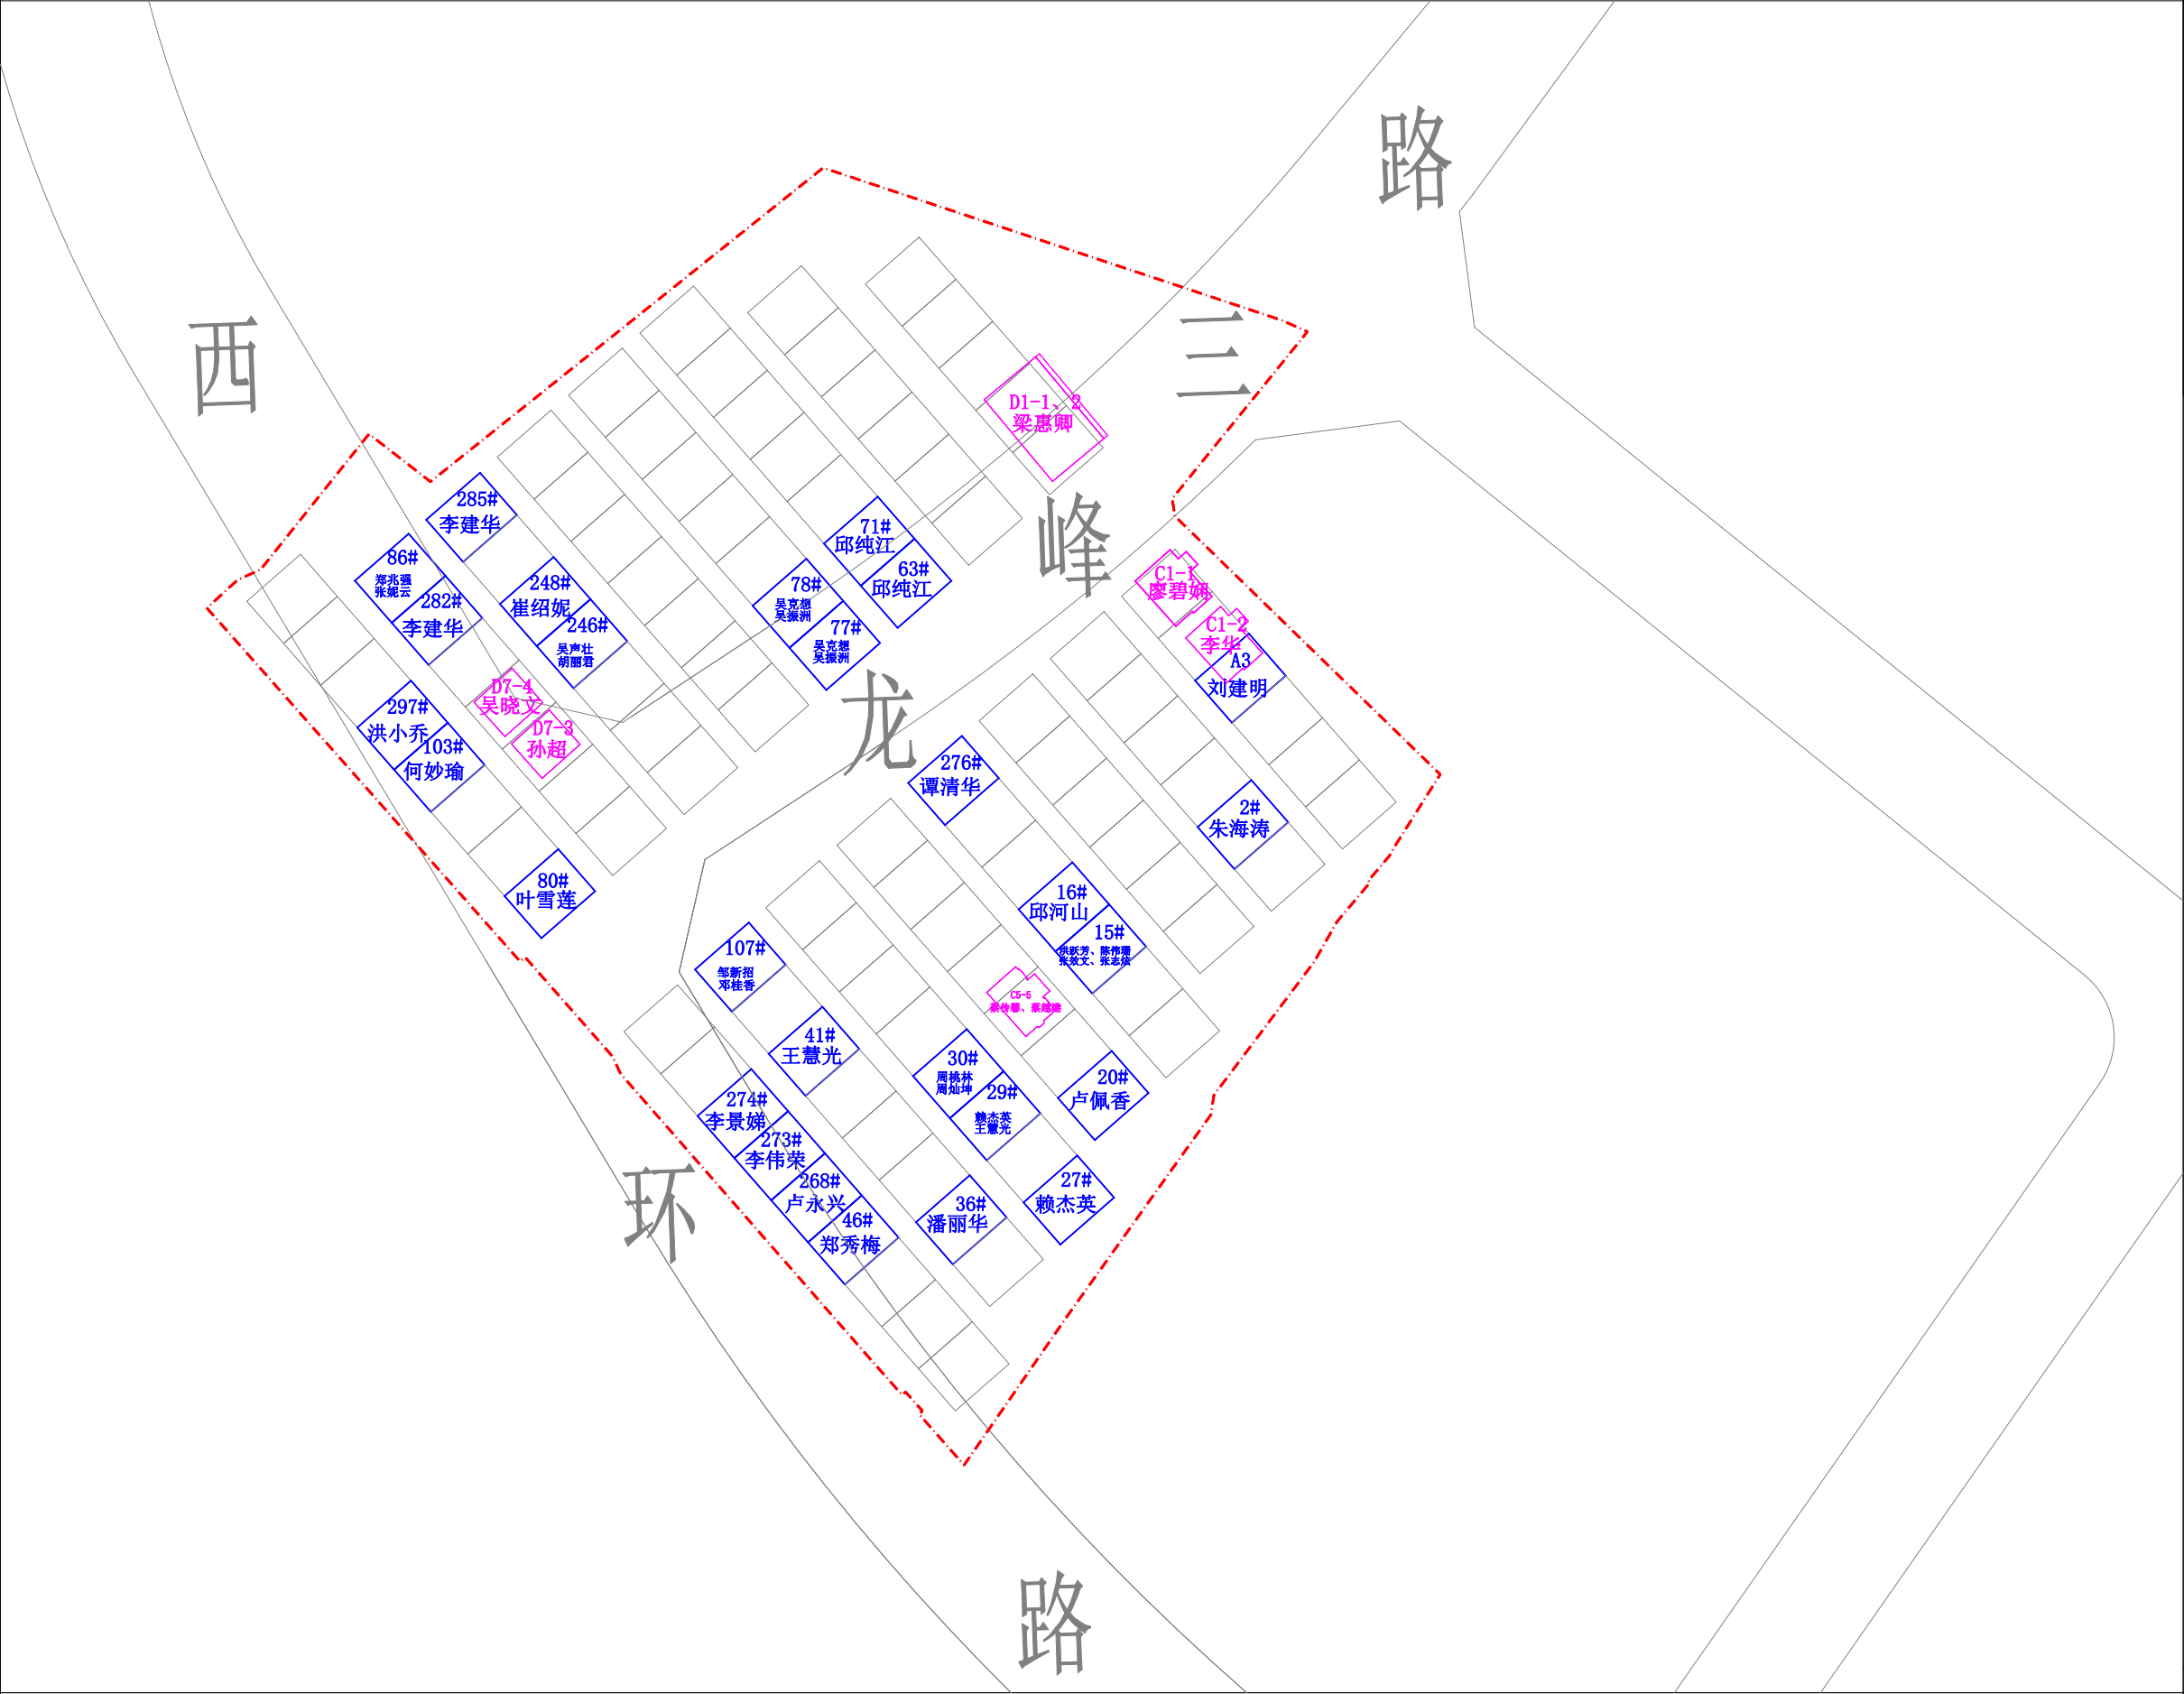