
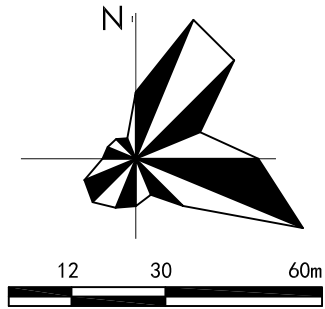


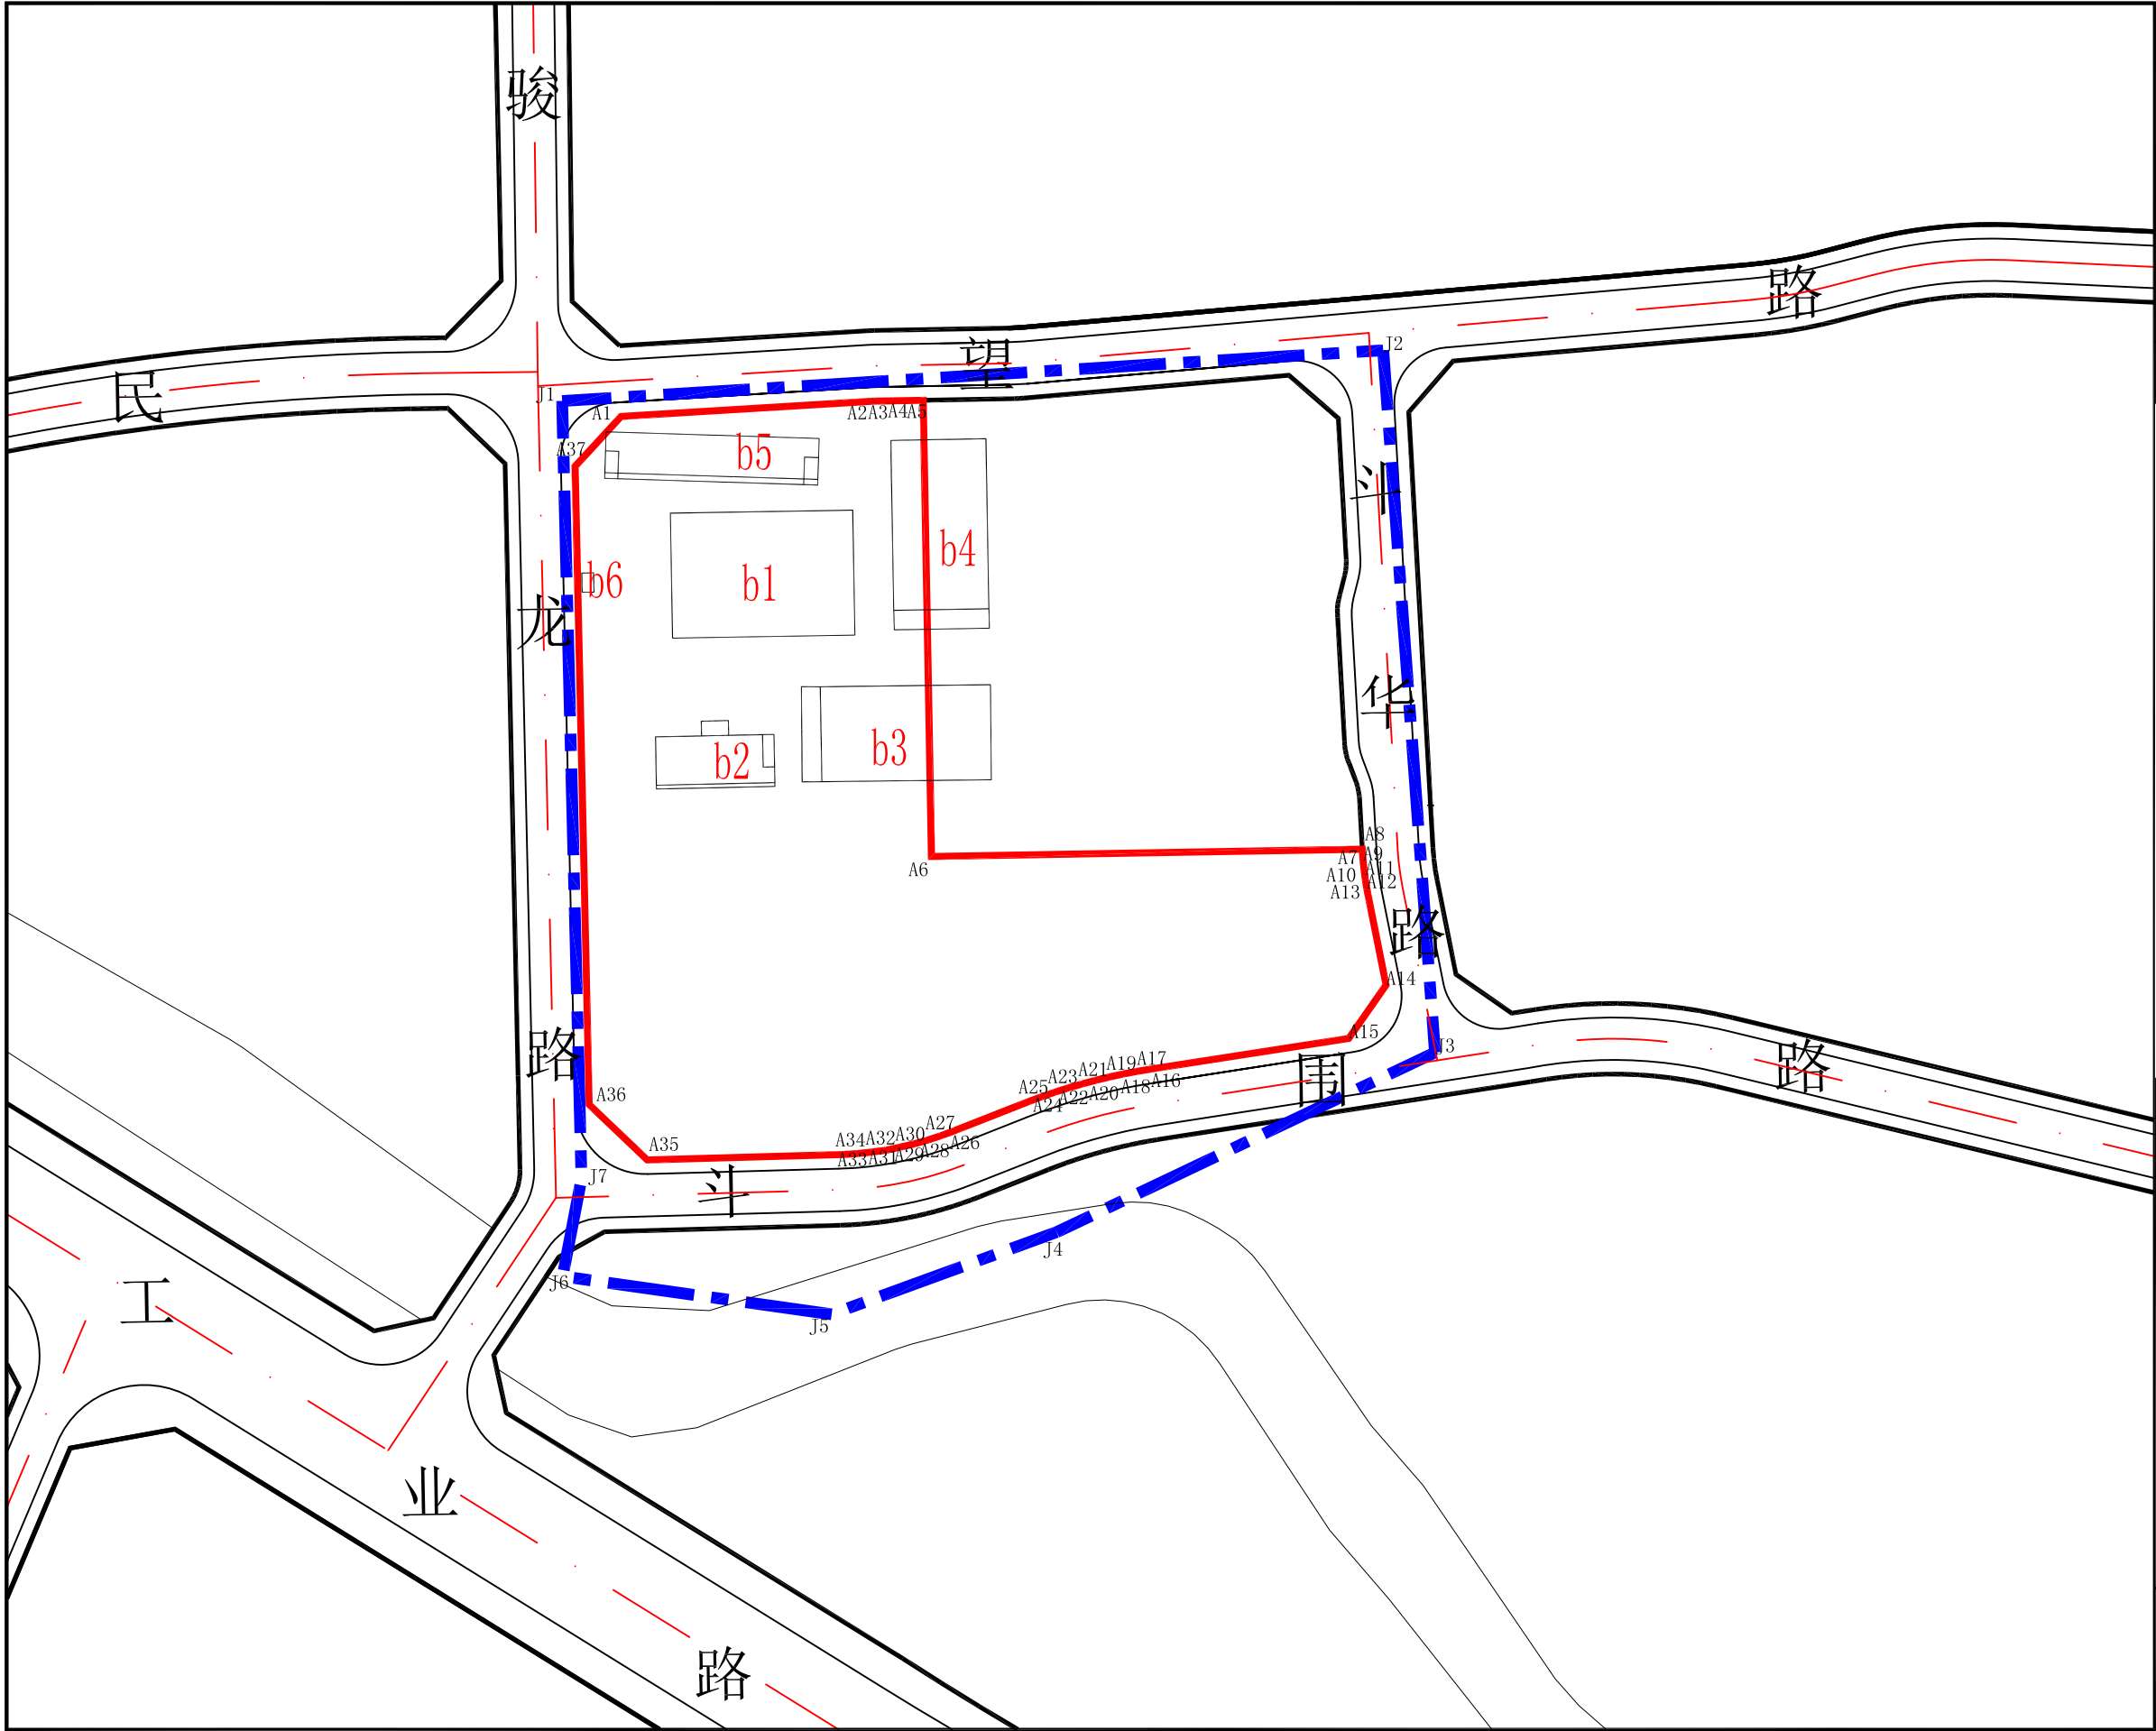

备注：
1、拆除范围用地面积：32213.9m²
2、开发建设用地面积：15982.2m²

图 例

-  拆除范围线
-  开发建设用地范围线
-  建筑物编号

深圳市龙华区龙华街道水斗新围山嘴头工业区（第二期）城市更新项目拆除范围图