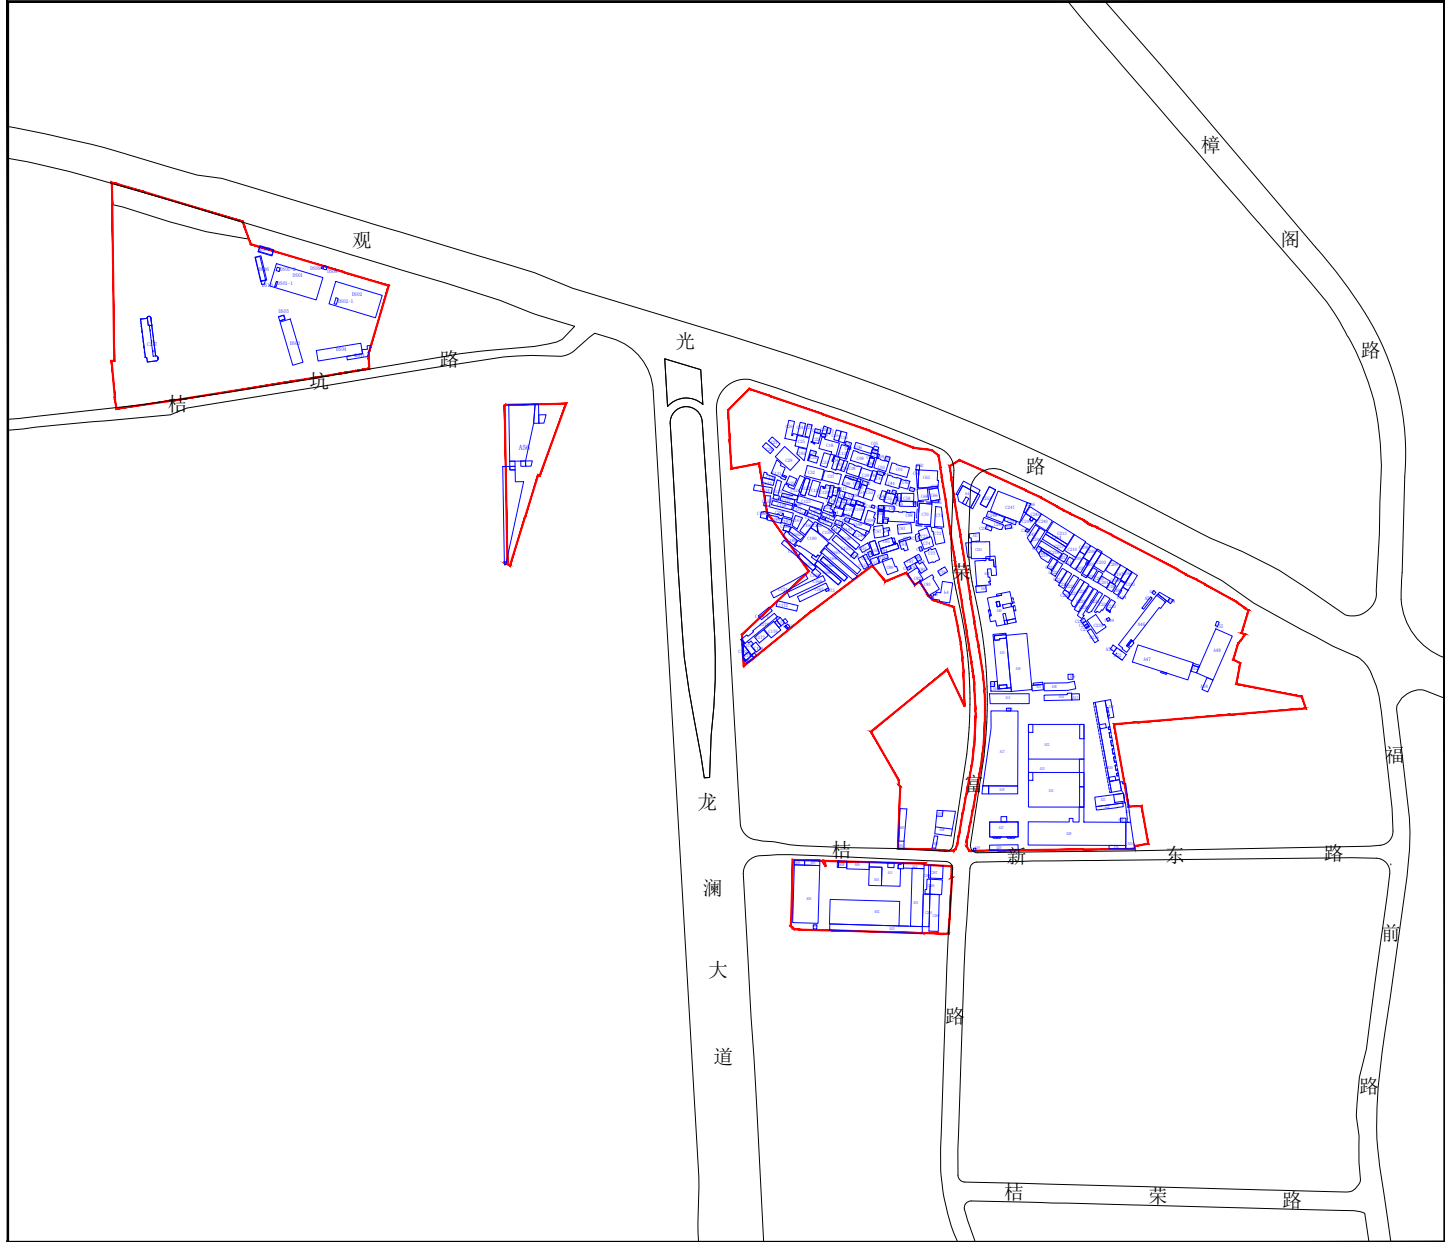


备注：项目用地面积13.15公顷。

图 例

- 项目实施范围
- 测绘编号

深圳市龙华区福城桔新土地整备利益统筹项目用地范围图