


龙华区龙华街道山咀头城市更新单元（计划调整）拟拆除范围示意图

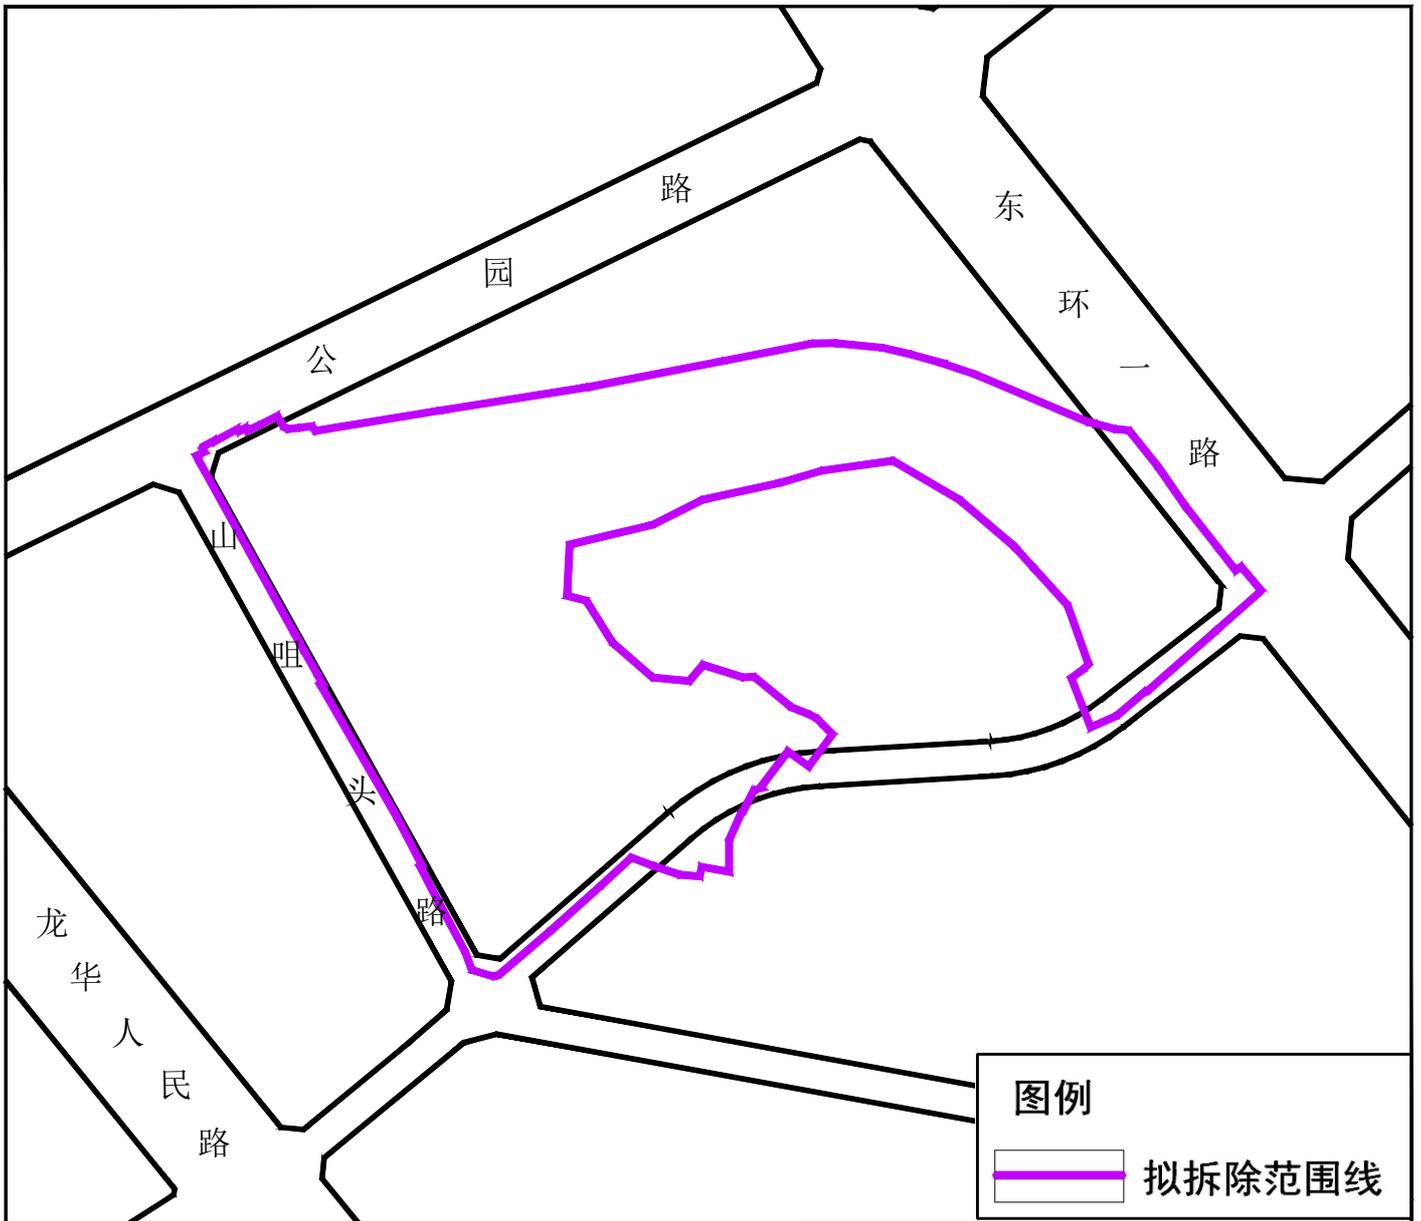

拟拆除范围用地面积：51433平方米