


龙华区龙华街道弓村清泉路地块城市更新单元（计划延期）拟拆除范围示意图

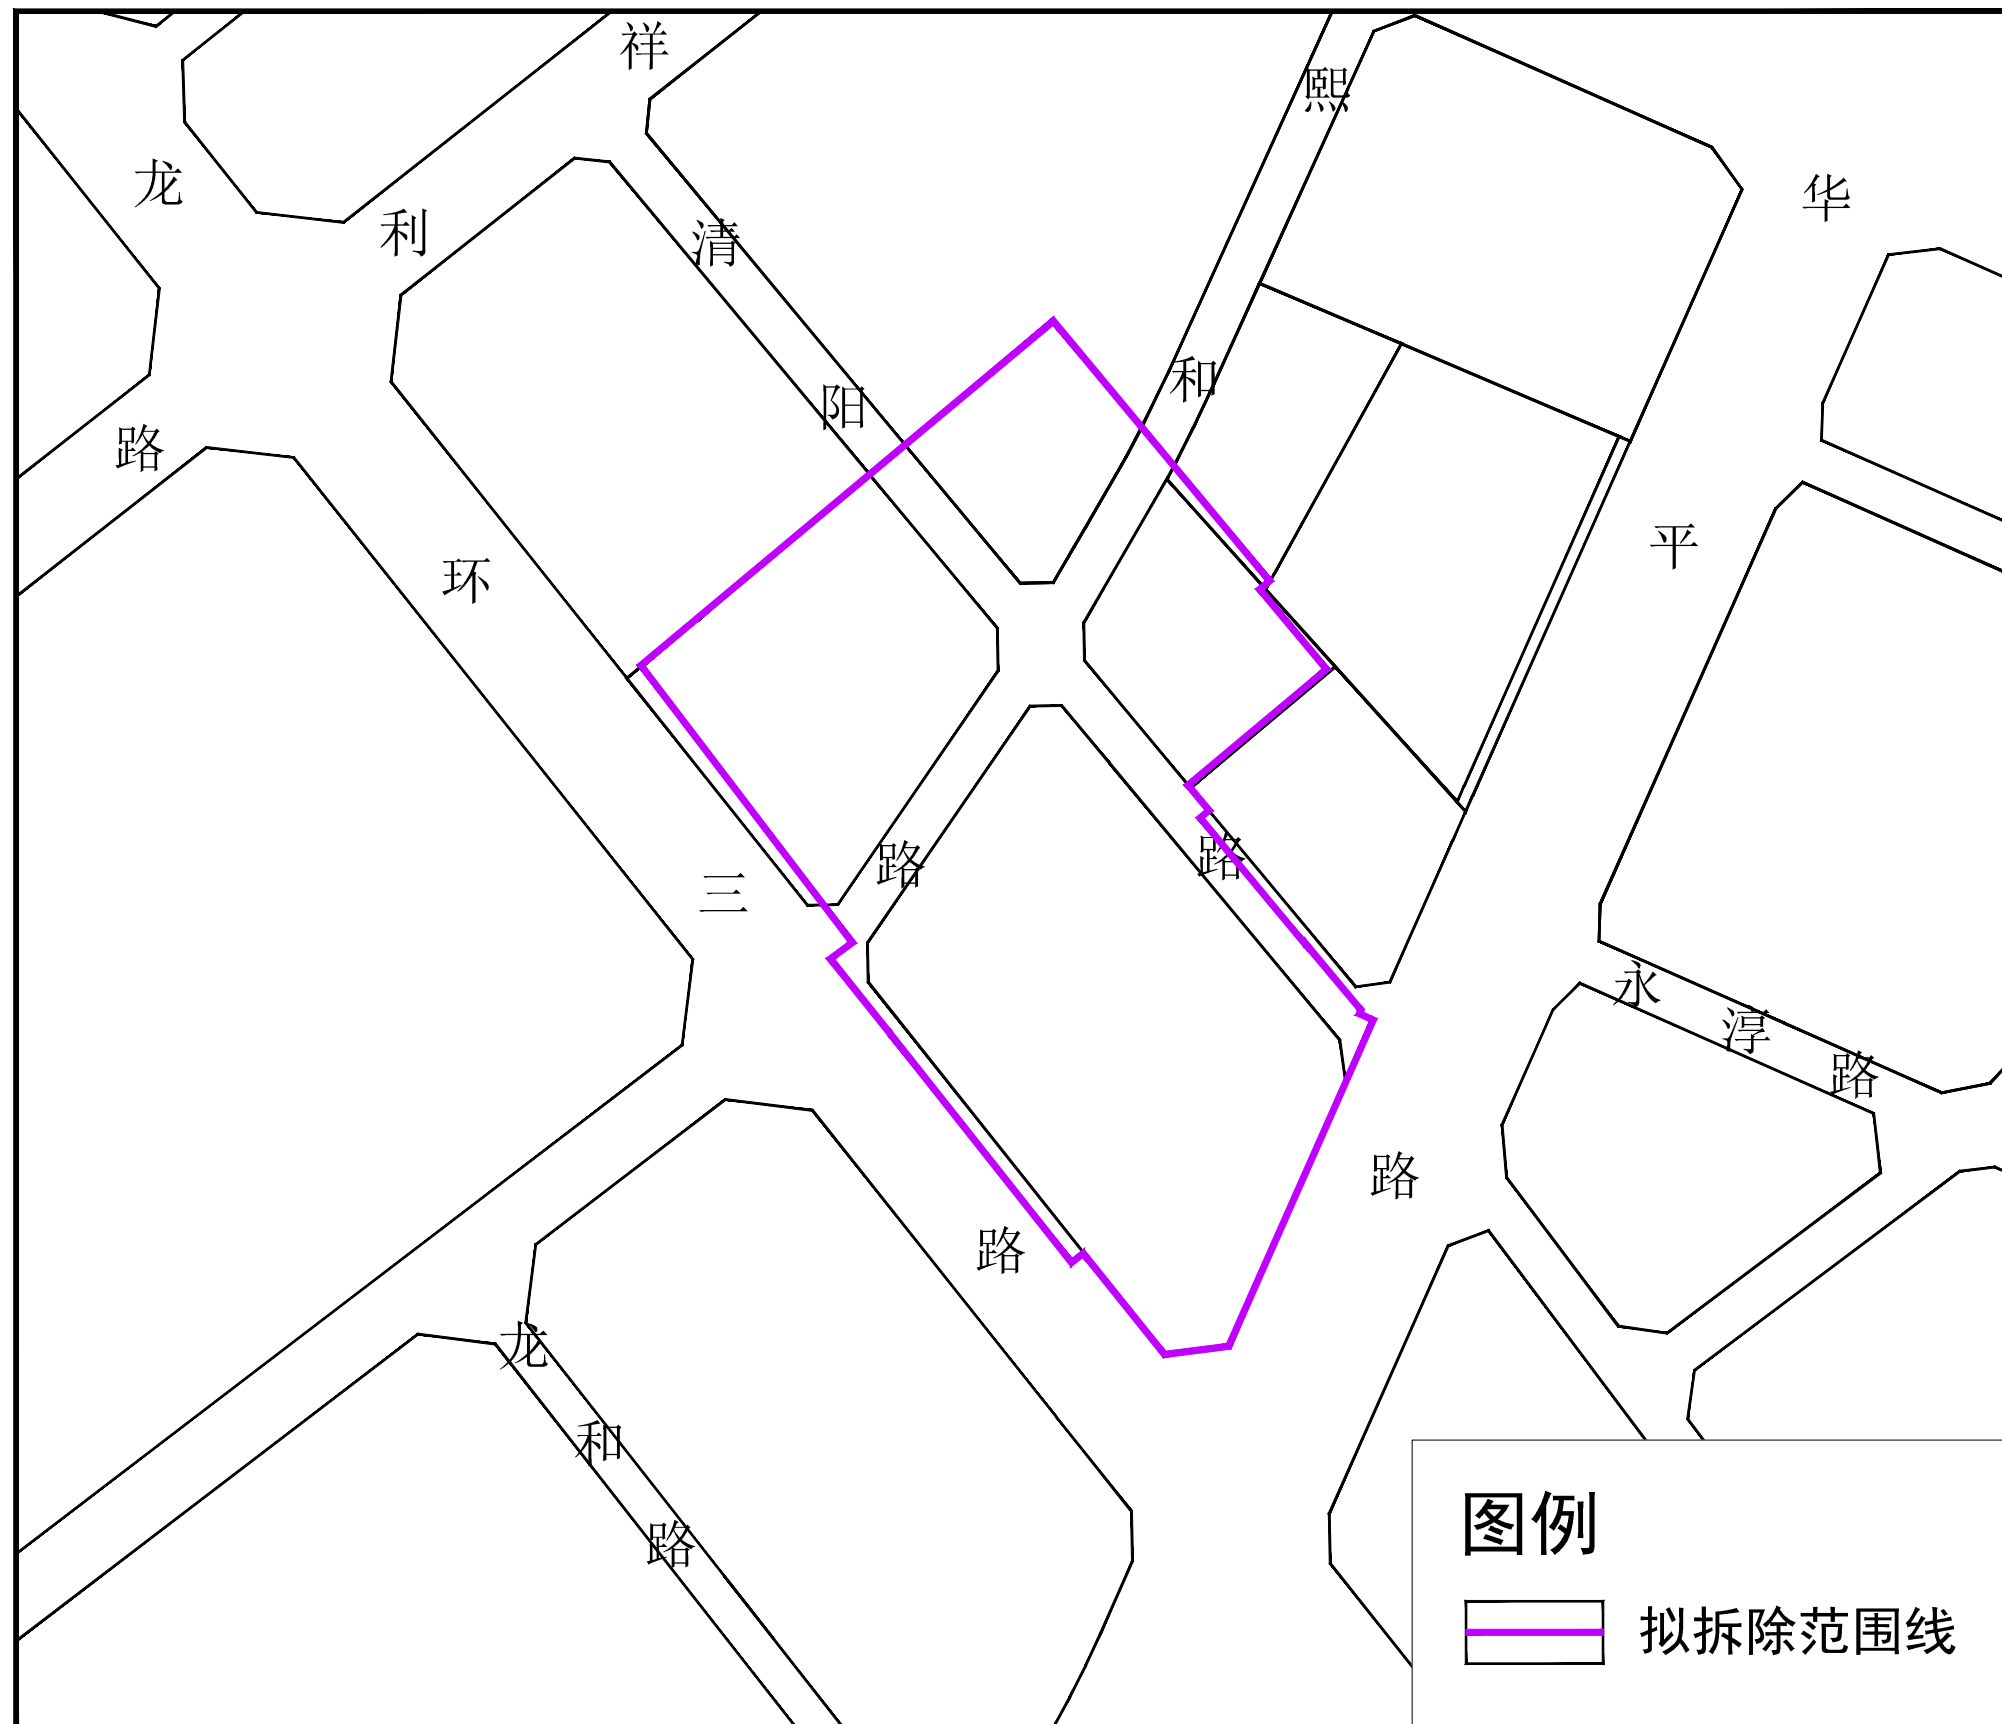

拟拆除范围用地面积：40947平方米