


龙华区大浪街道上早鹤山城市更新单元（计划延期）拟拆除范围示意图

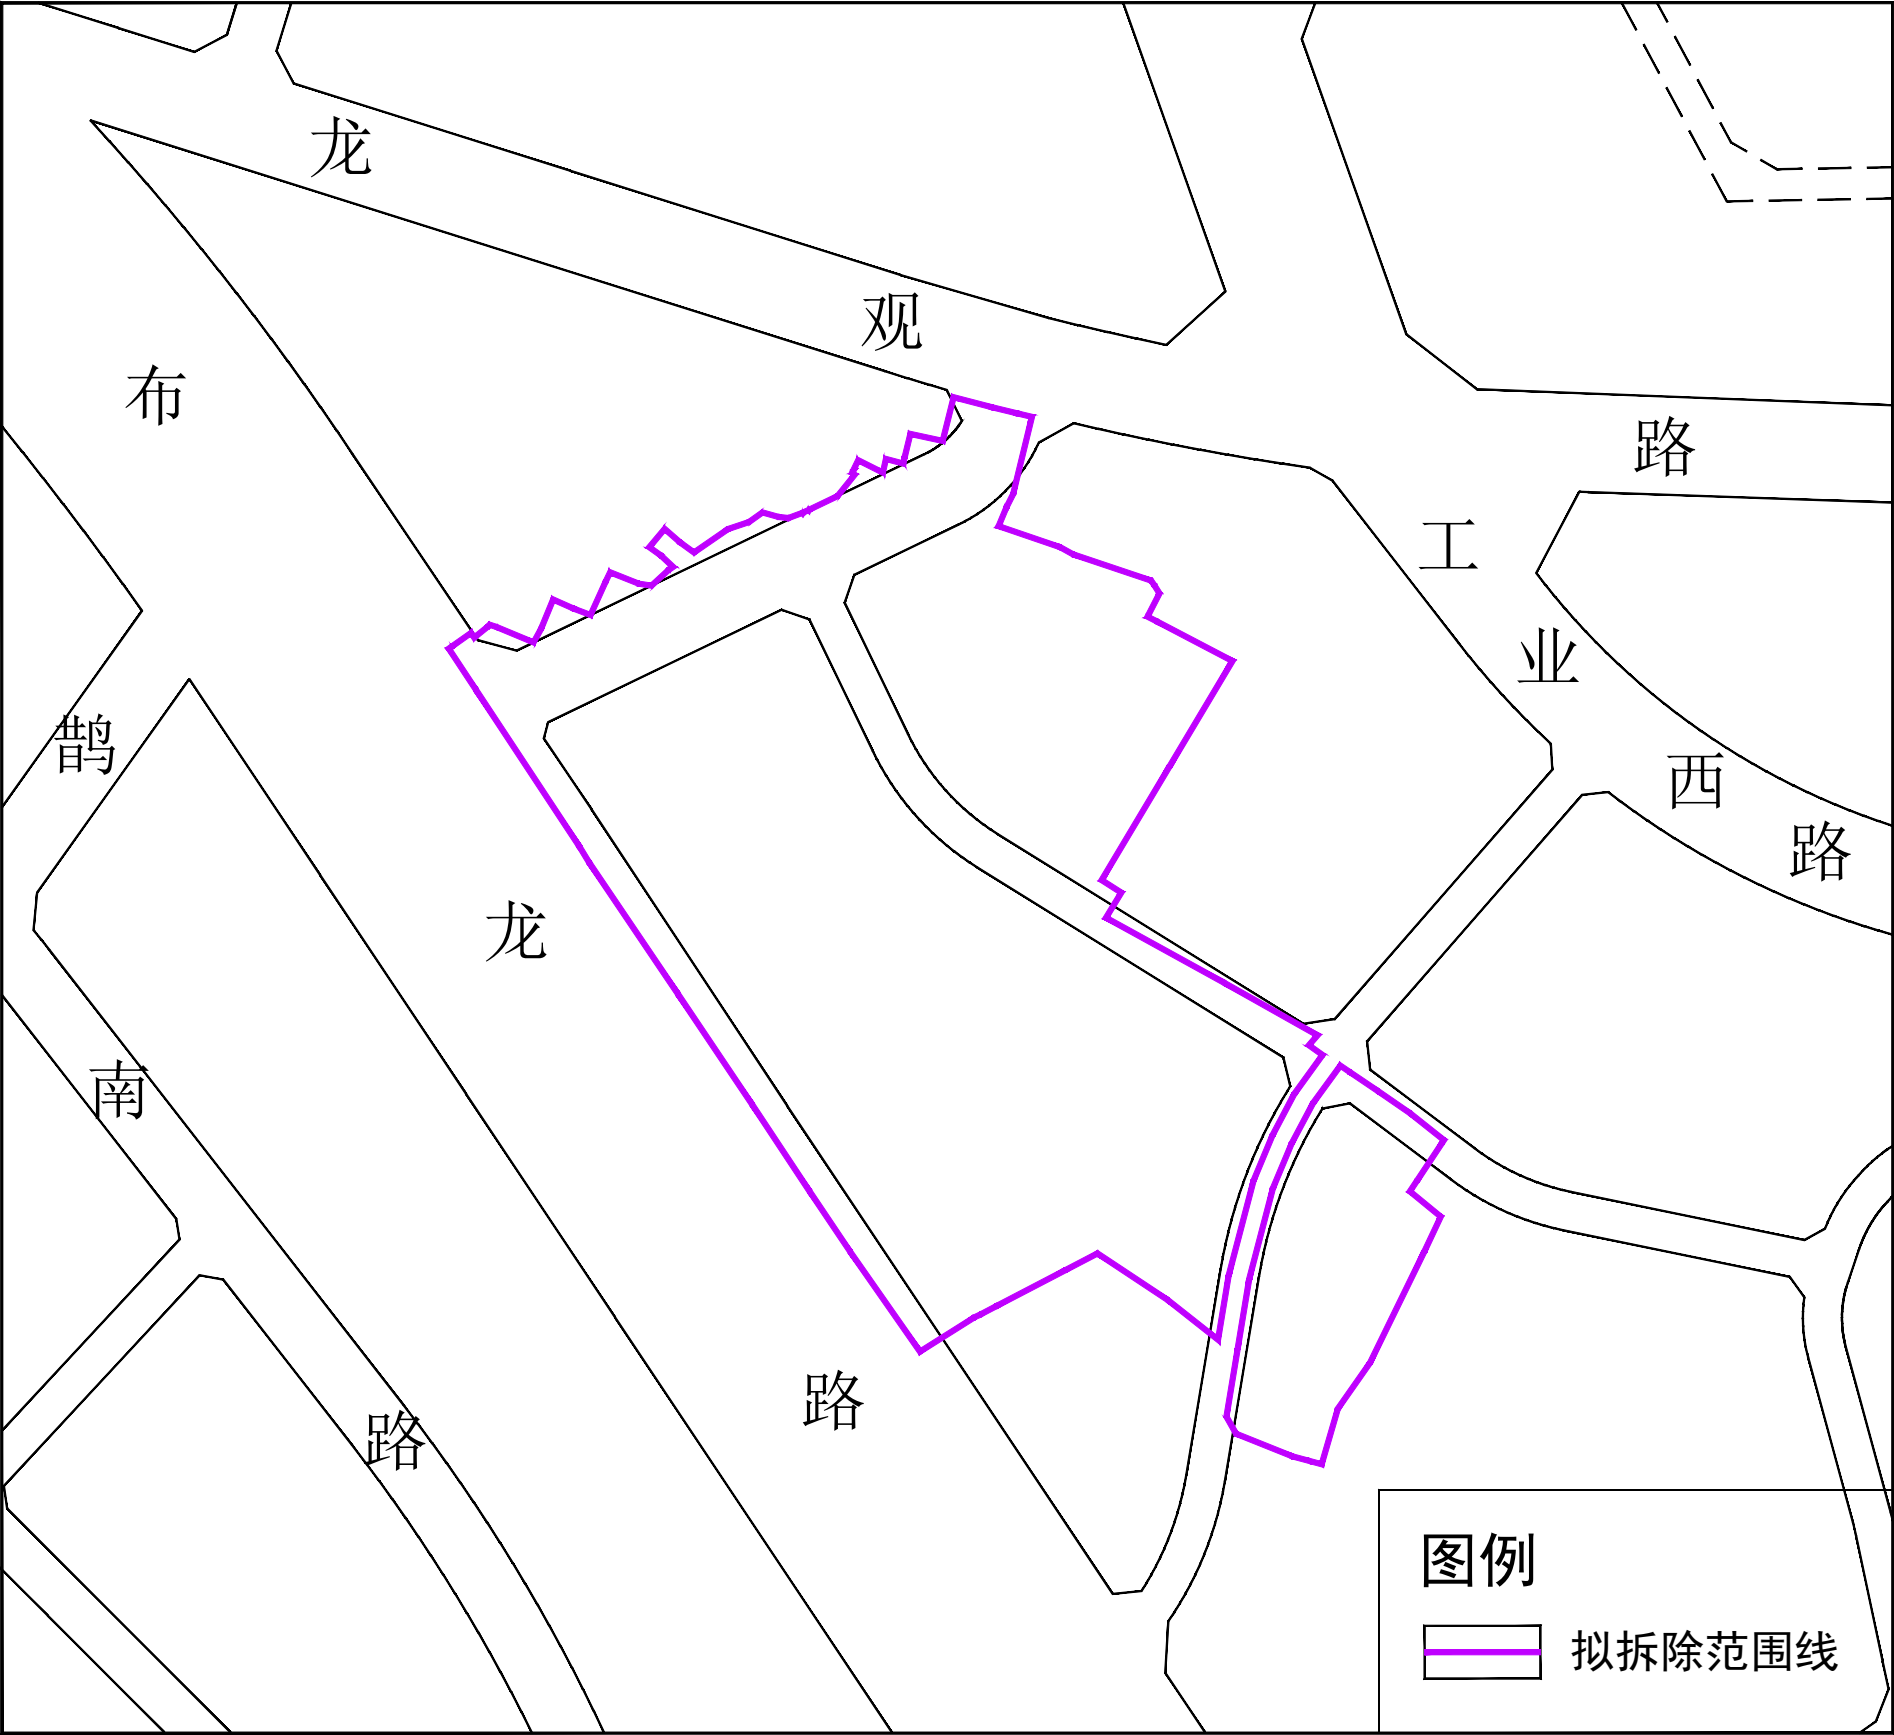

拟拆除范围用地面积：71940平方米