


龙华区观湖街道大和社区田寮地块土地整备利益统筹项目申报范围示意图

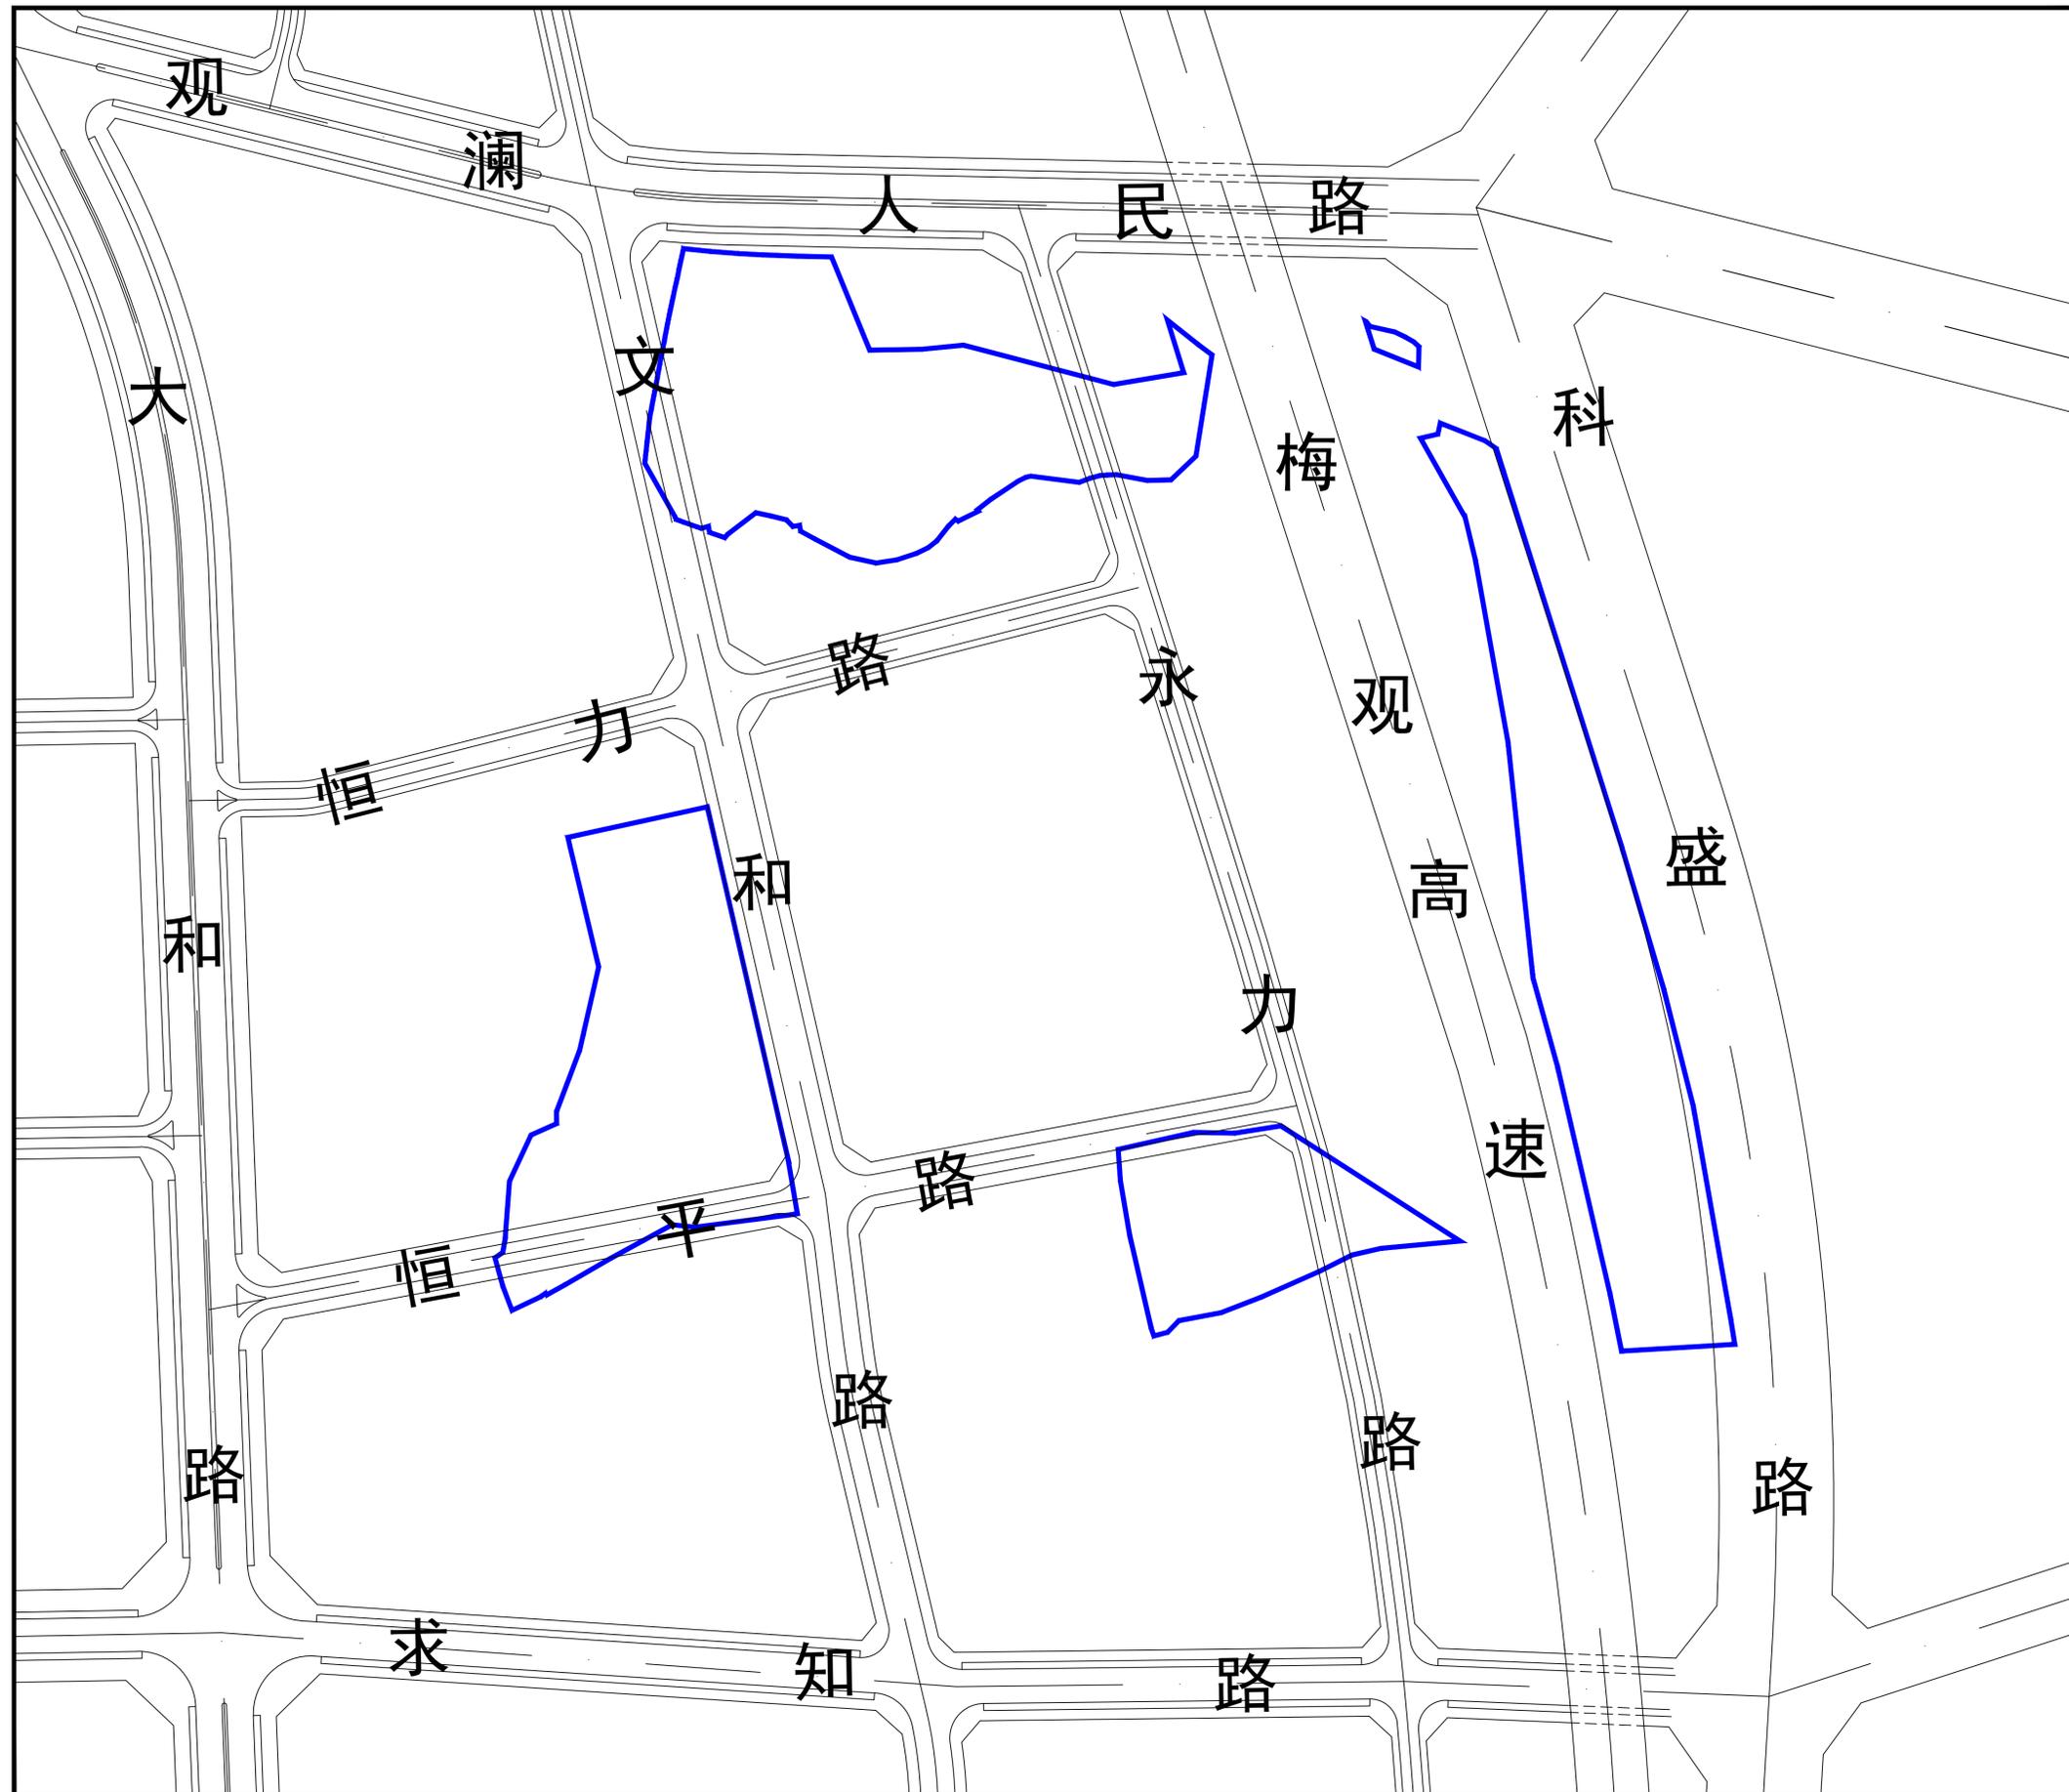

整备实施规模：6.06公顷