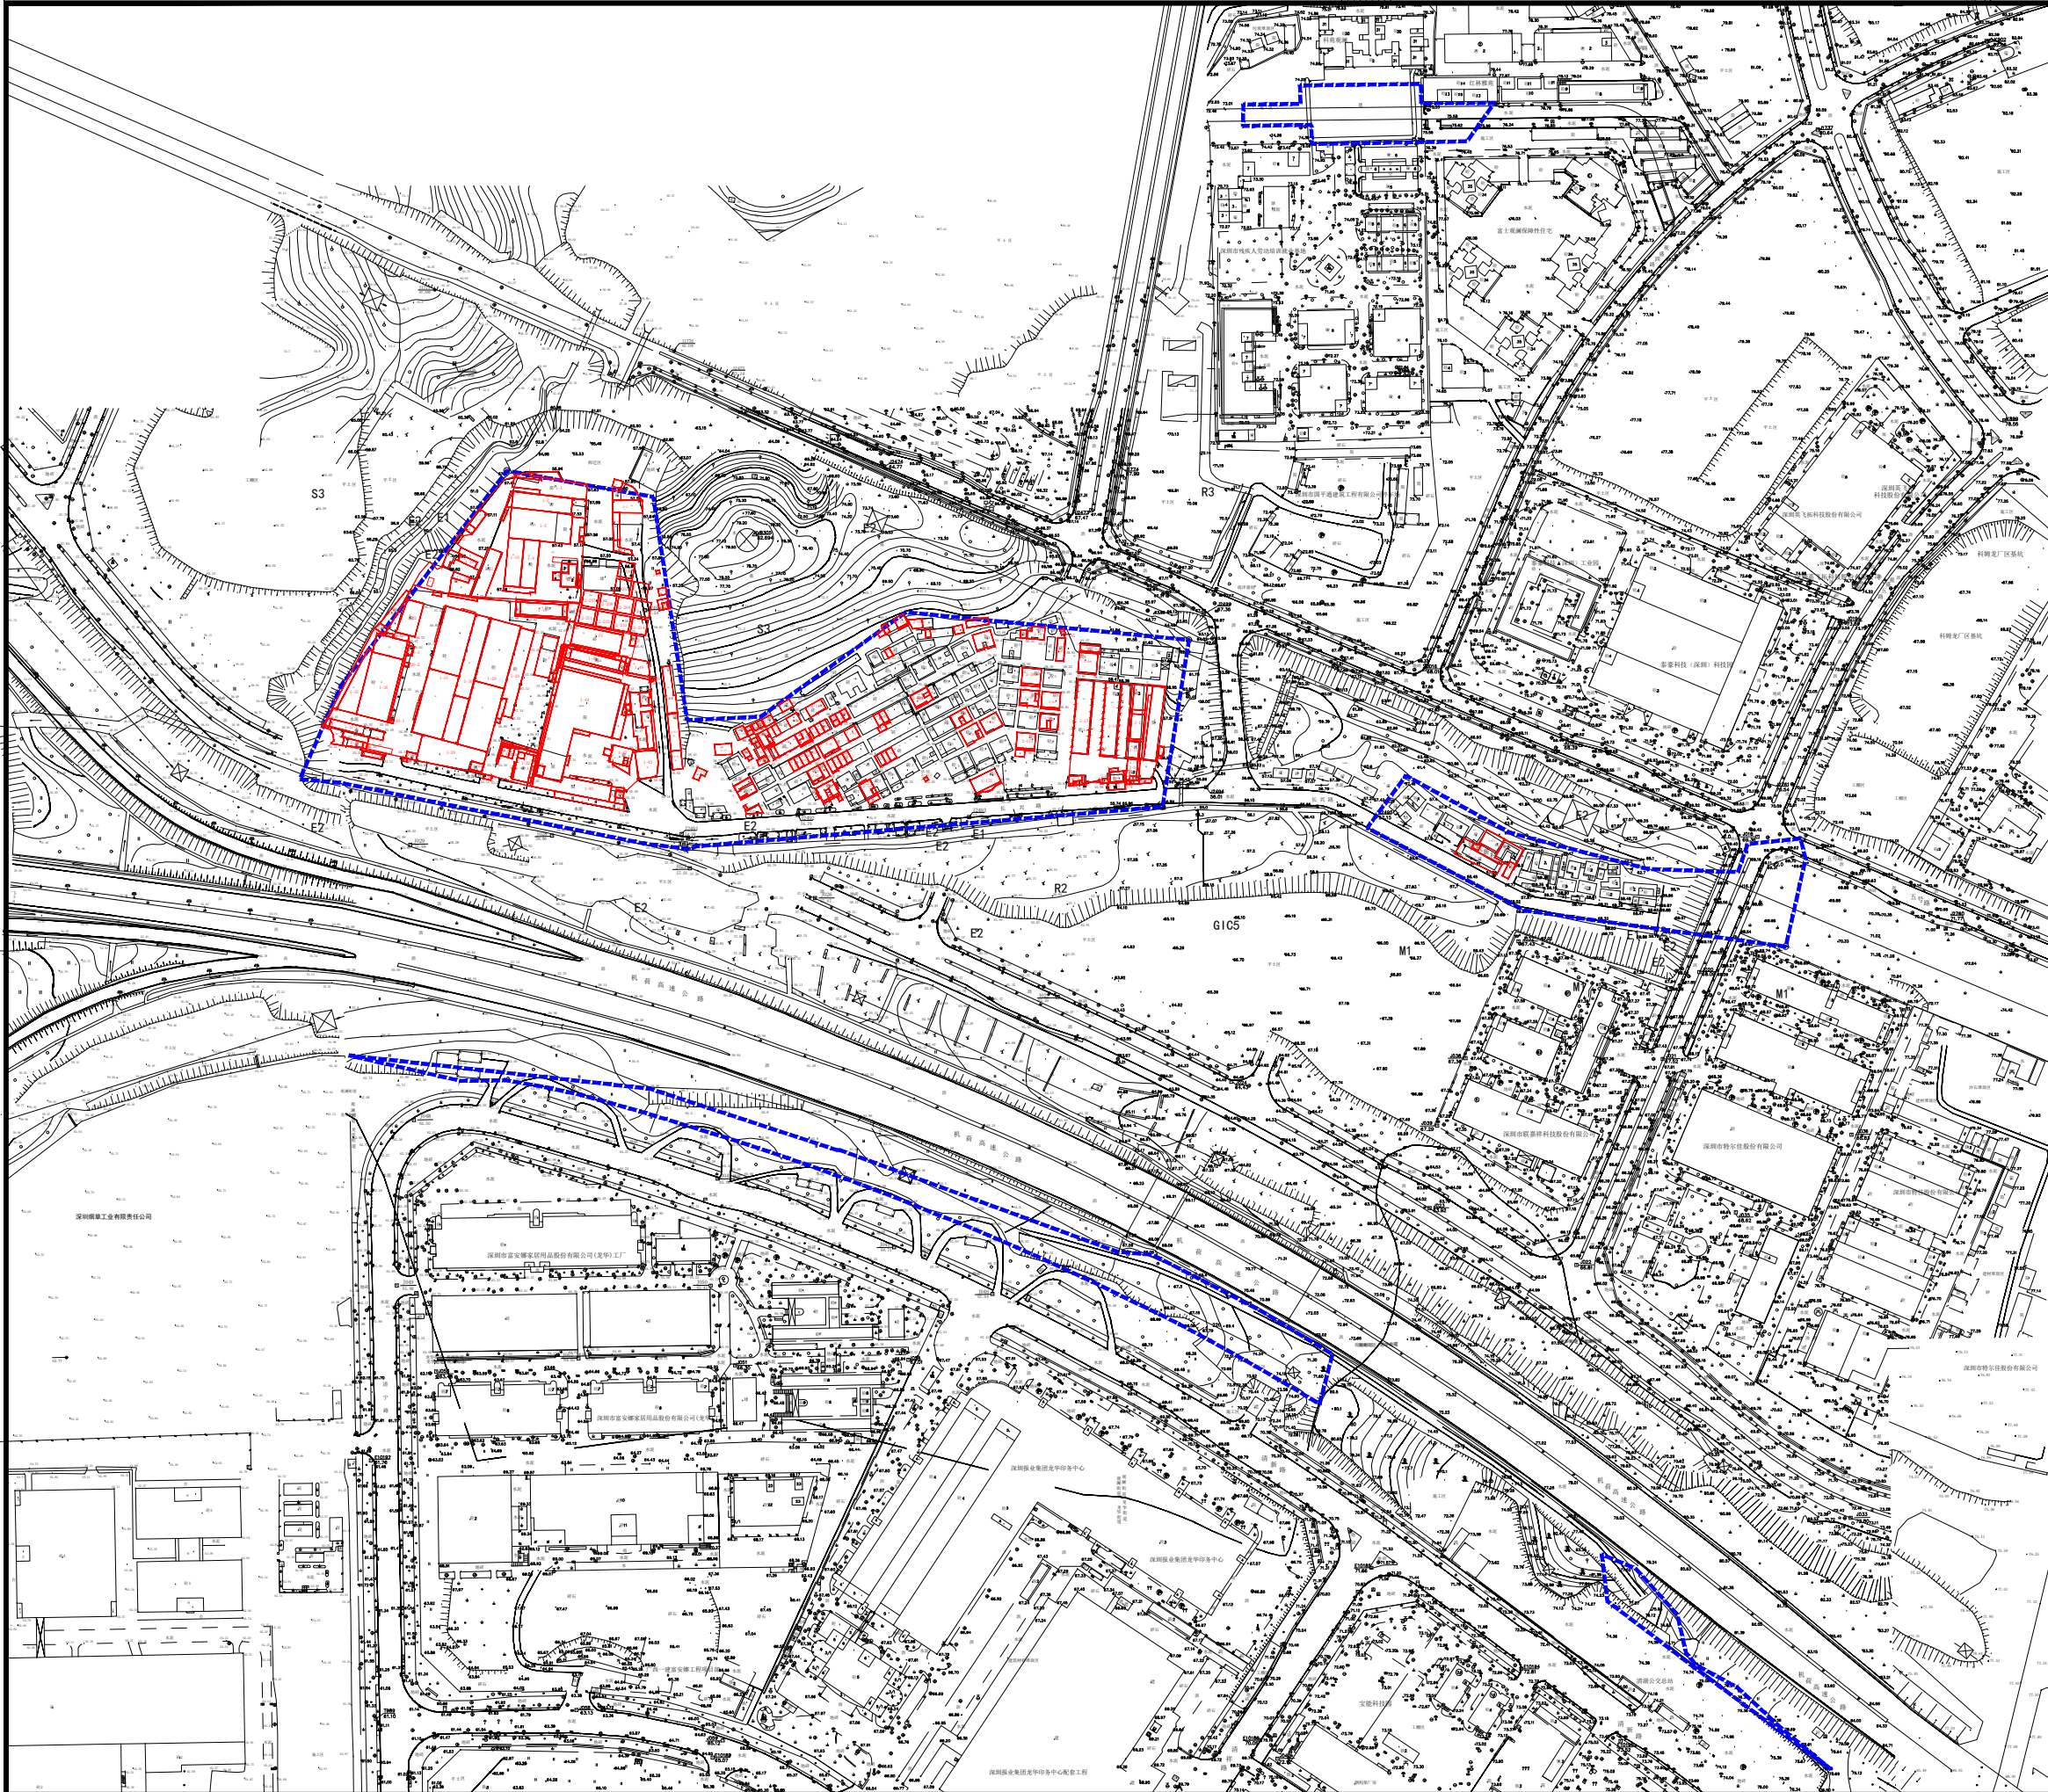


区位图

说明:

- 1、项目改造规模:
项目整备实施面积为108223.8m²
(整备实施面积核减前为108290.58m²)。
- 2、房地产编号核实情况:
本批核实房地产编号共计107栋(处)
其中长坑村102栋(处)、上围村5栋(处)。

图 例

-  整备用地范围
-  房地产编号

观湖街道长坑、上围股份公司土地整备利益统筹项目房地产权益人核实结果情况范围图

附件编号